

# СХЕМА РАСПОЛОЖЕНИЯ ЗЕМЕЛЬНОГО УЧАСТКА ИЛИ ЗЕМЕЛЬНЫХ УЧАСТКОВ НА КАДАСТРОВОМ ПЛАНЕ ТЕРРИТОРИИ

Утверждена


(наименование документа об утверждении, включая наименования

органов государственной власти или органов

местного самоуправления, принявших решение об утверждении

схемы или подписавших соглашение о перераспределении  
земельных участков)

№ \_\_\_\_\_ от \_\_\_\_\_ 2024 г.

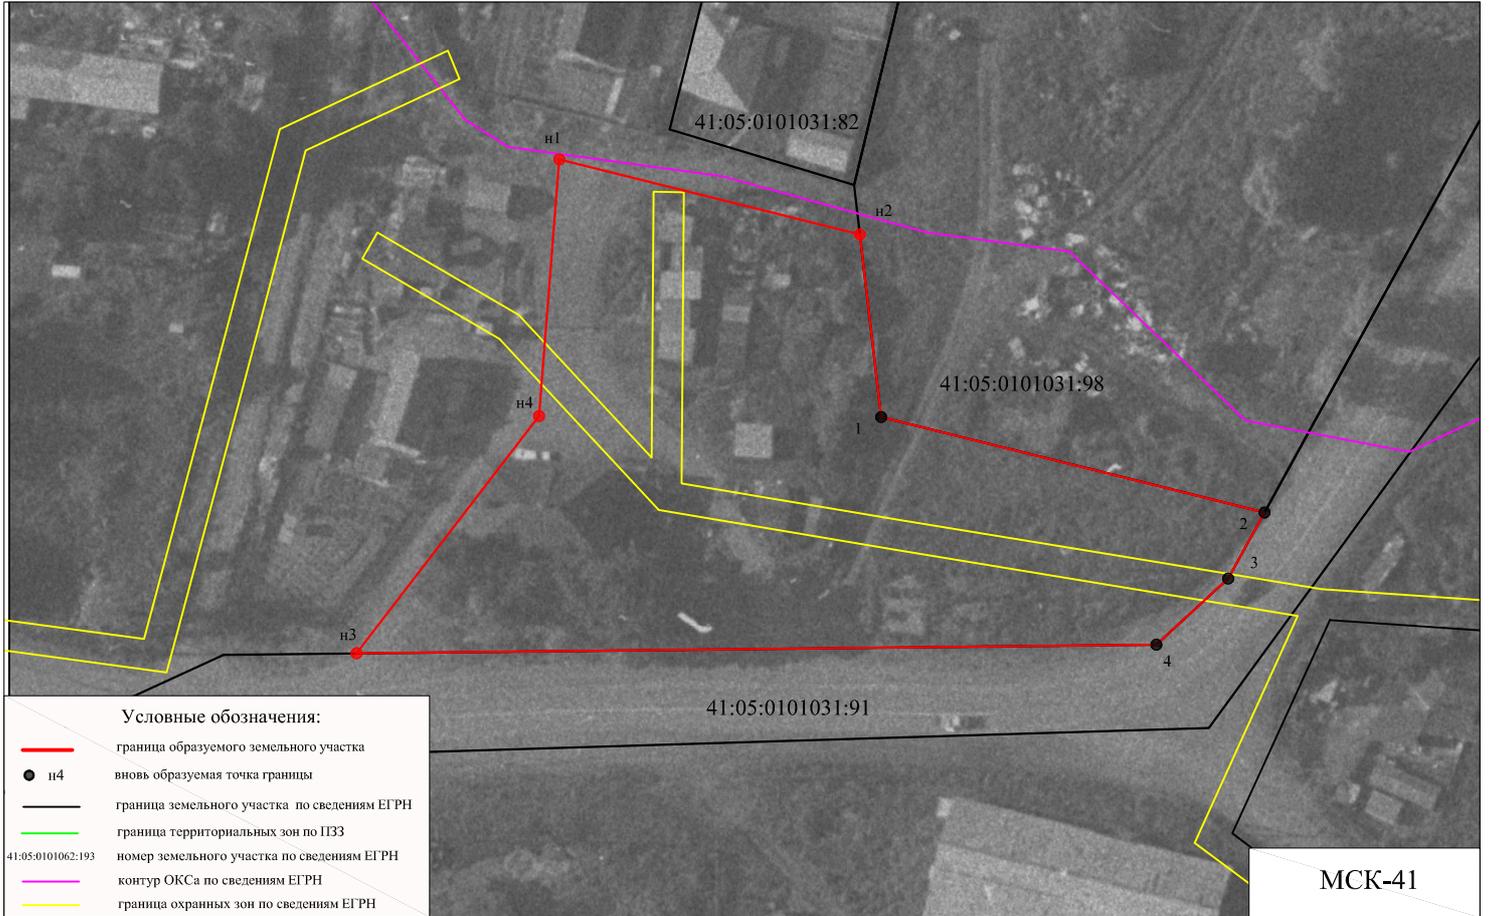

Масштаб 1:1000

<b>Условный номер земельного участка:</b>		
<b>Площадь земельного участка: 4100 кв.м.</b>		
<b>Таблица геоанных и расчета площади зем. участков</b>		
Обозначение характерных точек границ	Координаты, м	
	Х	у
№ точки		
н1	589784,58	1383072,36
н2	589774,62	1383111,89
1	589750,42	1383114,67
2	589737,79	1383165,10
3	589729,01	1383160,32
4	589720,24	1383150,88
н3	589719,10	1383045,69
н4	589750,56	1383069,69