

**СХЕМА РАСПОЛОЖЕНИЯ ЗЕМЕЛЬНОГО УЧАСТКА  
ИЛИ ЗЕМЕЛЬНЫХ УЧАСТКОВ НА КАДАСТРОВОМ  
ПЛАНЕ ТЕРРИТОРИИ**

**Утверждена**


(наименование документа об утверждении, включая наименования

органов государственной власти или органов

местного самоуправления, принявших решение об утверждении

схемы или подписавших соглашение о перераспределении  
земельных участков)

№ \_\_\_\_\_ от \_\_\_\_\_ 2017 г.

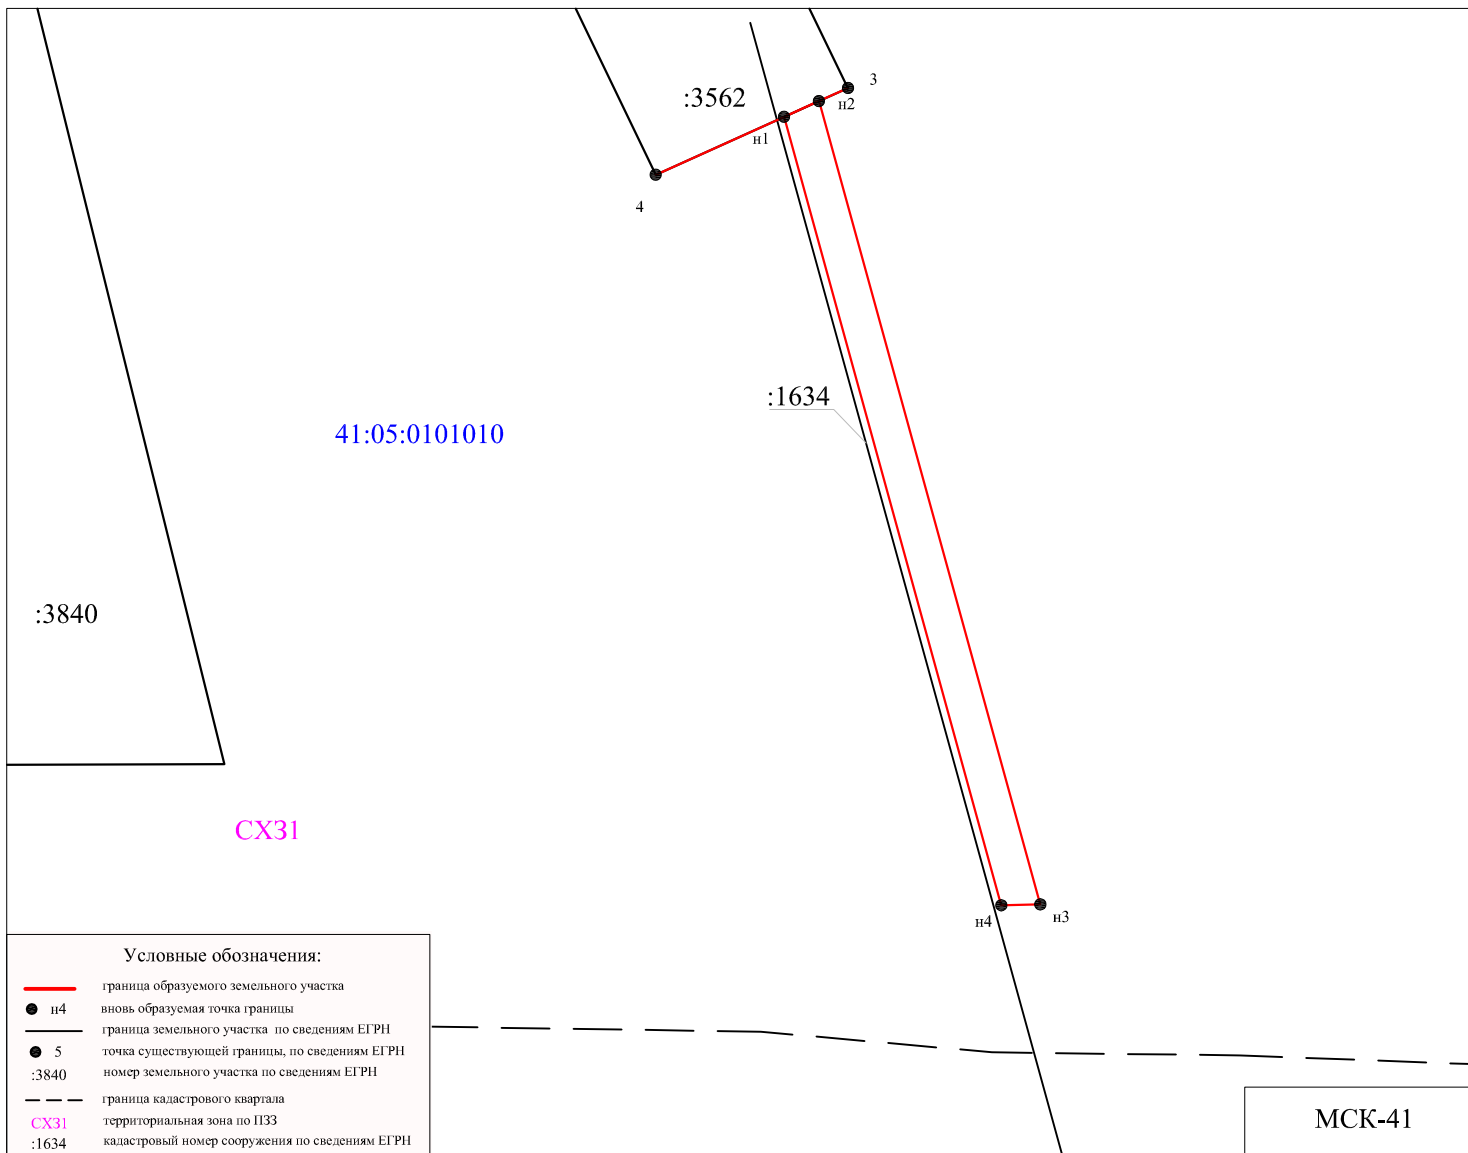

Масштаб 1:1000

<b>Условный номер земельного участка: 41:05:0101010</b>		
<b>Площадь земельного участка: 545 кв.м.</b>		
<b>Таблица геоанных и расчета площади зем. участков</b>		
Обозначение характерных точек границ	Координаты, м	
	X	Y
№ точки		
<b>н1</b>	<b>598341,98</b>	<b>1382351,27</b>
<b>н2</b>	<b>598344,06</b>	<b>1382362,63</b>
<b>н3</b>	<b>598237,84</b>	<b>1382363,13</b>
<b>н4</b>	<b>598237,72</b>	<b>1382380,00</b>