

КАДАСТРОВЫЙ ПАСПОРТ
здания, сооружения, объекта незавершенного строительства

Лист №	1	Всего листов:	2
--------	---	---------------	---

Здания	
(вид объекта недвижимого имущества)	


"29" октября 2014 г. № 4100/206/14-62660	
Кадастровый номер:	41:05:0101019:131
Номер кадастрового квартала:	41:05:0101019
Характер сведений государственного кадастра недвижимости (статус записи об объекте):	—

Описание объекта недвижимого имущества:

1	Местоположение:	684024 Камчатский край, р-н Елизовский, п Лесной, ул Почтовая, д 21		
2	Основная характеристика:	площадь	208.8	кв.м
		(тип)	(значение)	(единица измерения)
	степень готовности объекта незавершенного строительства (%)	—		
3	Назначение:	Нежилое здание		
4	Этажность:	1	—	
		количество этажей	—	количество подземных этажей
5	Материал стен:	Бетонные		
6	Год ввода в эксплуатацию (завершения строительства):	1961		
7	Кадастровая стоимость (руб.):	833045.18		
8	Кадастровый номер земельного участка (участков), в пределах которого расположен объект недвижимого имущества:	41:05:0101020:90		
9	Предыдущие кадастровые (условные) номера объекта недвижимого имущества:	11137, А,А1		
10	Особые отметки:	Наименование: Бани.		
11	Наименование органа кадастрового учета:	филиал федерального государственного бюджетного учреждения "Федеральная кадастровая палата Федеральной службы государственной регистрации, кадастра и картографии" по Камчатскому краю		

Техник 2-й категории	Е. Ю. Головатюк
(полное наименование должности)	(инициалы, фамилия)


М.П.

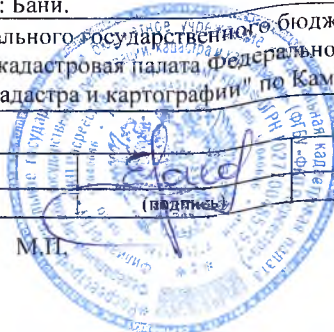

КАДАСТРОВЫЙ ПАСПОРТ
здания, сооружения, объекта незавершенного строительства

Здания			
(вид объекта недвижимого имущества)			
Лист №	2	Всего листов:	2
"29" октября 2014 г. № 4100/206/14-62660			
Кадастровый номер:	41:05:0101019:131		

Схема расположения объекта недвижимого имущества на земельном участке(ах):

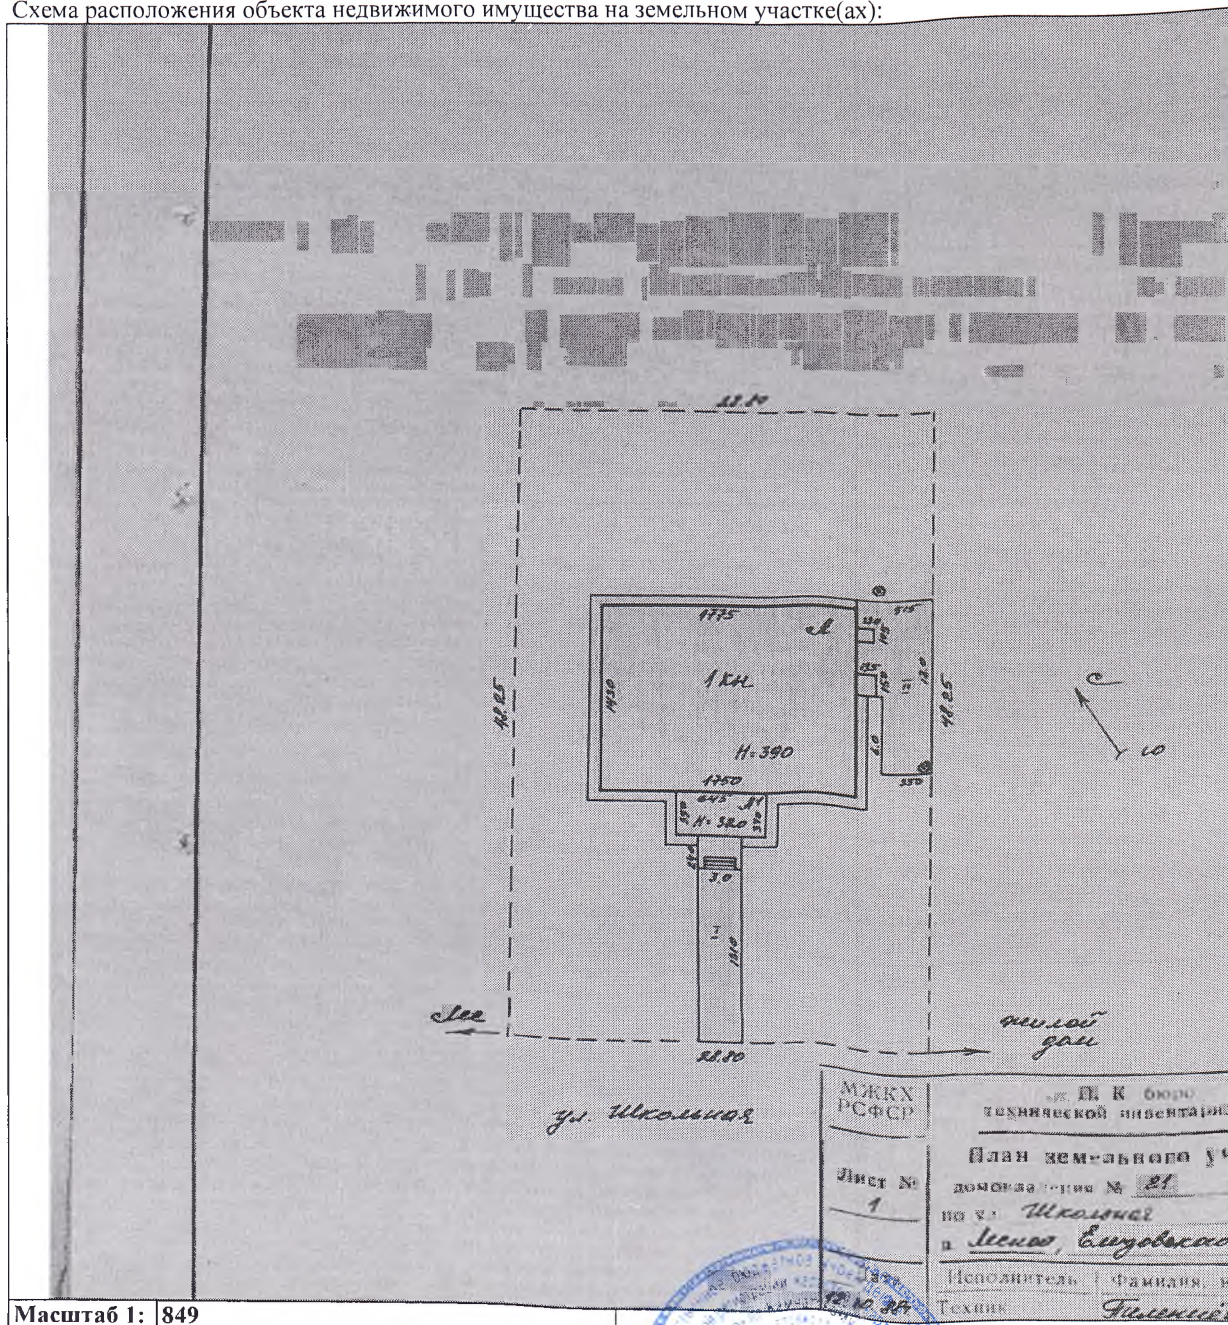

Масштаб 1: 849

Техник 2-й категории (полное наименование должности)	Е. Ю. Головатюк (инициалы, фамилия)
---	--

М.П.

