


ГЕНЕРАЛЬНЫЙ ПЛАН НОВОЛЕСНОВСКОГО СЕЛЬСКОГО ПОСЕЛЕНИЯ ЕЛИЗОВСКОГО МУНИЦИПАЛЬНОГО РАЙОНА КАМЧАТСКОГО КРАЯ

КАРТА ПЛАНИРУЕМОГО РАЗМЕЩЕНИЯ АВТОМОБИЛЬНЫХ ДОРОГ МЕСТНОГО ЗНАЧЕНИЯ

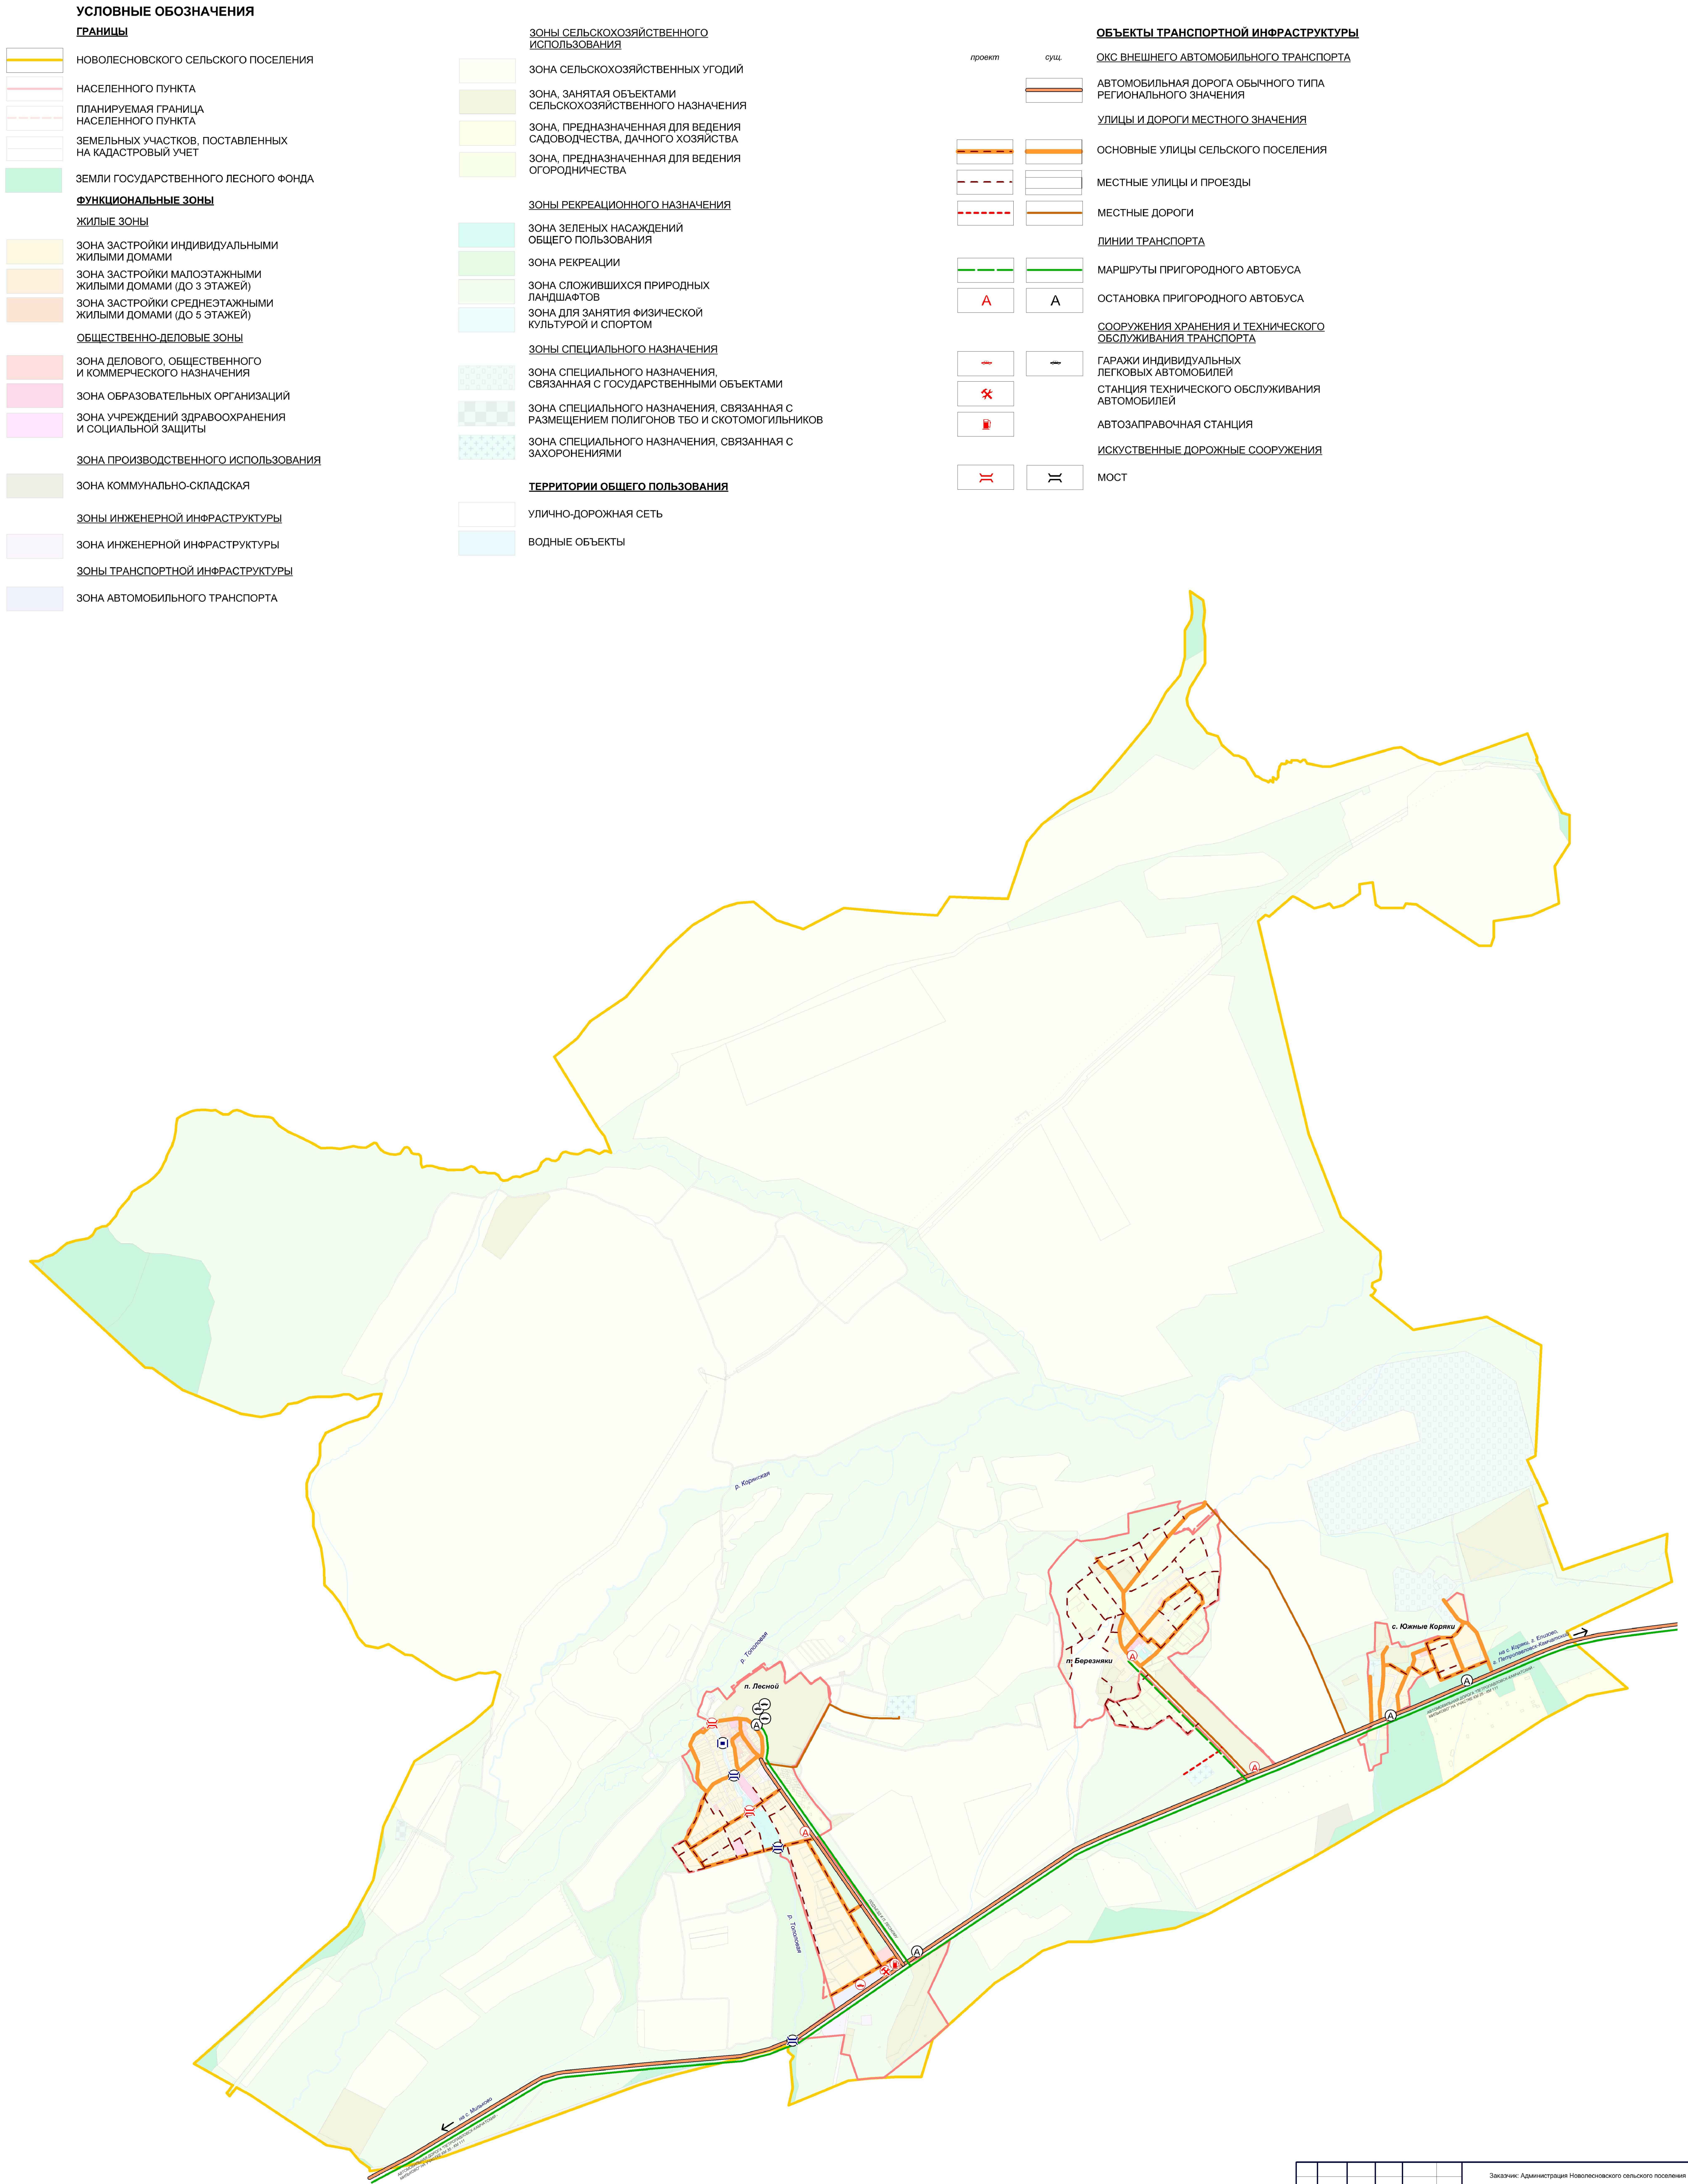

- УСЛОВНЫЕ ОБОЗНАЧЕНИЯ**
- ГРАНИЦЫ**
- новолесновского сельского поселения
 - населенного пункта
 - планируемая граница населенного пункта
 - земельных участков, поставленных на кадастровый учет
 - земли государственного лесного фонда
- ФУНКЦИОНАЛЬНЫЕ ЗОНЫ**
- ЖИЛЬЕ ЗОНЫ**
- зона застройки индивидуальными жилыми домами
 - зона застройки малоэтажными жилыми домами (до 3 этажей)
 - зона застройки среднеэтажными жилыми домами (до 5 этажей)
- ОБЩЕСТВЕННО-ДЕЛОВЫЕ ЗОНЫ**
- зона делового, общественного и коммерческого назначения
 - зона образовательных организаций
 - зона учреждений здравоохранения и социальной защиты
- ЗОНЫ ПРОИЗВОДСТВЕННОГО ИСПОЛЬЗОВАНИЯ**
- зона коммунально-складская
- ЗОНЫ ИНЖЕНЕРНОЙ ИНФРАСТРУКТУРЫ**
- зона инженерной инфраструктуры
 - зона транспортной инфраструктуры
 - зона автомобильного транспорта

- ЗОНЫ СЕЛЬСКОХОЗЯЙСТВЕННОГО ИСПОЛЬЗОВАНИЯ**
- зона сельскохозяйственных угодий
 - зона, занятая объектами сельскохозяйственного назначения
 - зона, предназначенная для ведения садоводства, дачного хозяйства
 - зона, предназначенная для ведения огородничества
- ЗОНЫ РЕКРЕАЦИОННОГО НАЗНАЧЕНИЯ**
- зона зеленых насаждений общего пользования
 - зона рекреации
 - зона сложившихся природных ландшафтов
 - зона для занятия физической культурой и спортом
- ЗОНЫ СПЕЦИАЛЬНОГО НАЗНАЧЕНИЯ**
- зона специального назначения, связанная с государственными объектами
 - зона специального назначения, связанная с размещением полигонов ТБО и скотомогильников
 - зона специального назначения, связанная с захоронениями
- ТЕРРИТОРИИ ОБЩЕГО ПОЛЬЗОВАНИЯ**
- улично-дорожная сеть
 - водные объекты

- ОБЪЕКТЫ ТРАНСПОРТНОЙ ИНФРАСТРУКТУРЫ**
- ОКС ВНЕШНЕГО АВТОМОБИЛЬНОГО ТРАНСПОРТА**
- автомобильная дорога общего типа регионального значения
- УЛИЦЫ И ДОРОГИ МЕСТНОГО ЗНАЧЕНИЯ**
- основные улицы сельского поселения
 - местные улицы и проезды
 - местные дороги
- ЛИНИИ ТРАНСПОРТА**
- маршруты пригородного автобуса
 - остановка пригородного автобуса
- СООРУЖЕНИЯ ХРАНЕНИЯ И ТЕХНИЧЕСКОГО ОБСЛУЖИВАНИЯ ТРАНСПОРТА**
- гаражи индивидуальных легковых автомобилей
 - станция технического обслуживания автомобилей
 - автозаправочная станция
- ИСКУССТВЕННЫЕ ДОРОЖНЫЕ СООРУЖЕНИЯ**
- мост

МАСШТАБ 1:25 000
0 250 500 1250 м

Изм.					Колуч.					Лист					М. д. к.					Подпись					Дата														
Ген. директор										Важкина А.С.										Исполн.										Кулеш Н.П.									
Нач. отдела										Алексеев К.А.										Инженер										Афанасьева М.В.									
Инженер										Пучкова С.Г.																													
Заказчик: Администрация Новолесновского сельского поселения															Несекретно																								
Генеральный план Новолесновского сельского поселения Елизовского муниципального района Камчатского края															Лист					Листов					Масштаб														
Генеральный план																				1:25000																			
Карта планируемого размещения автомобильных дорог местного значения															G-Dynamic					инженерно-технический центр																			