


Схема расположения земельного участка на КПТ

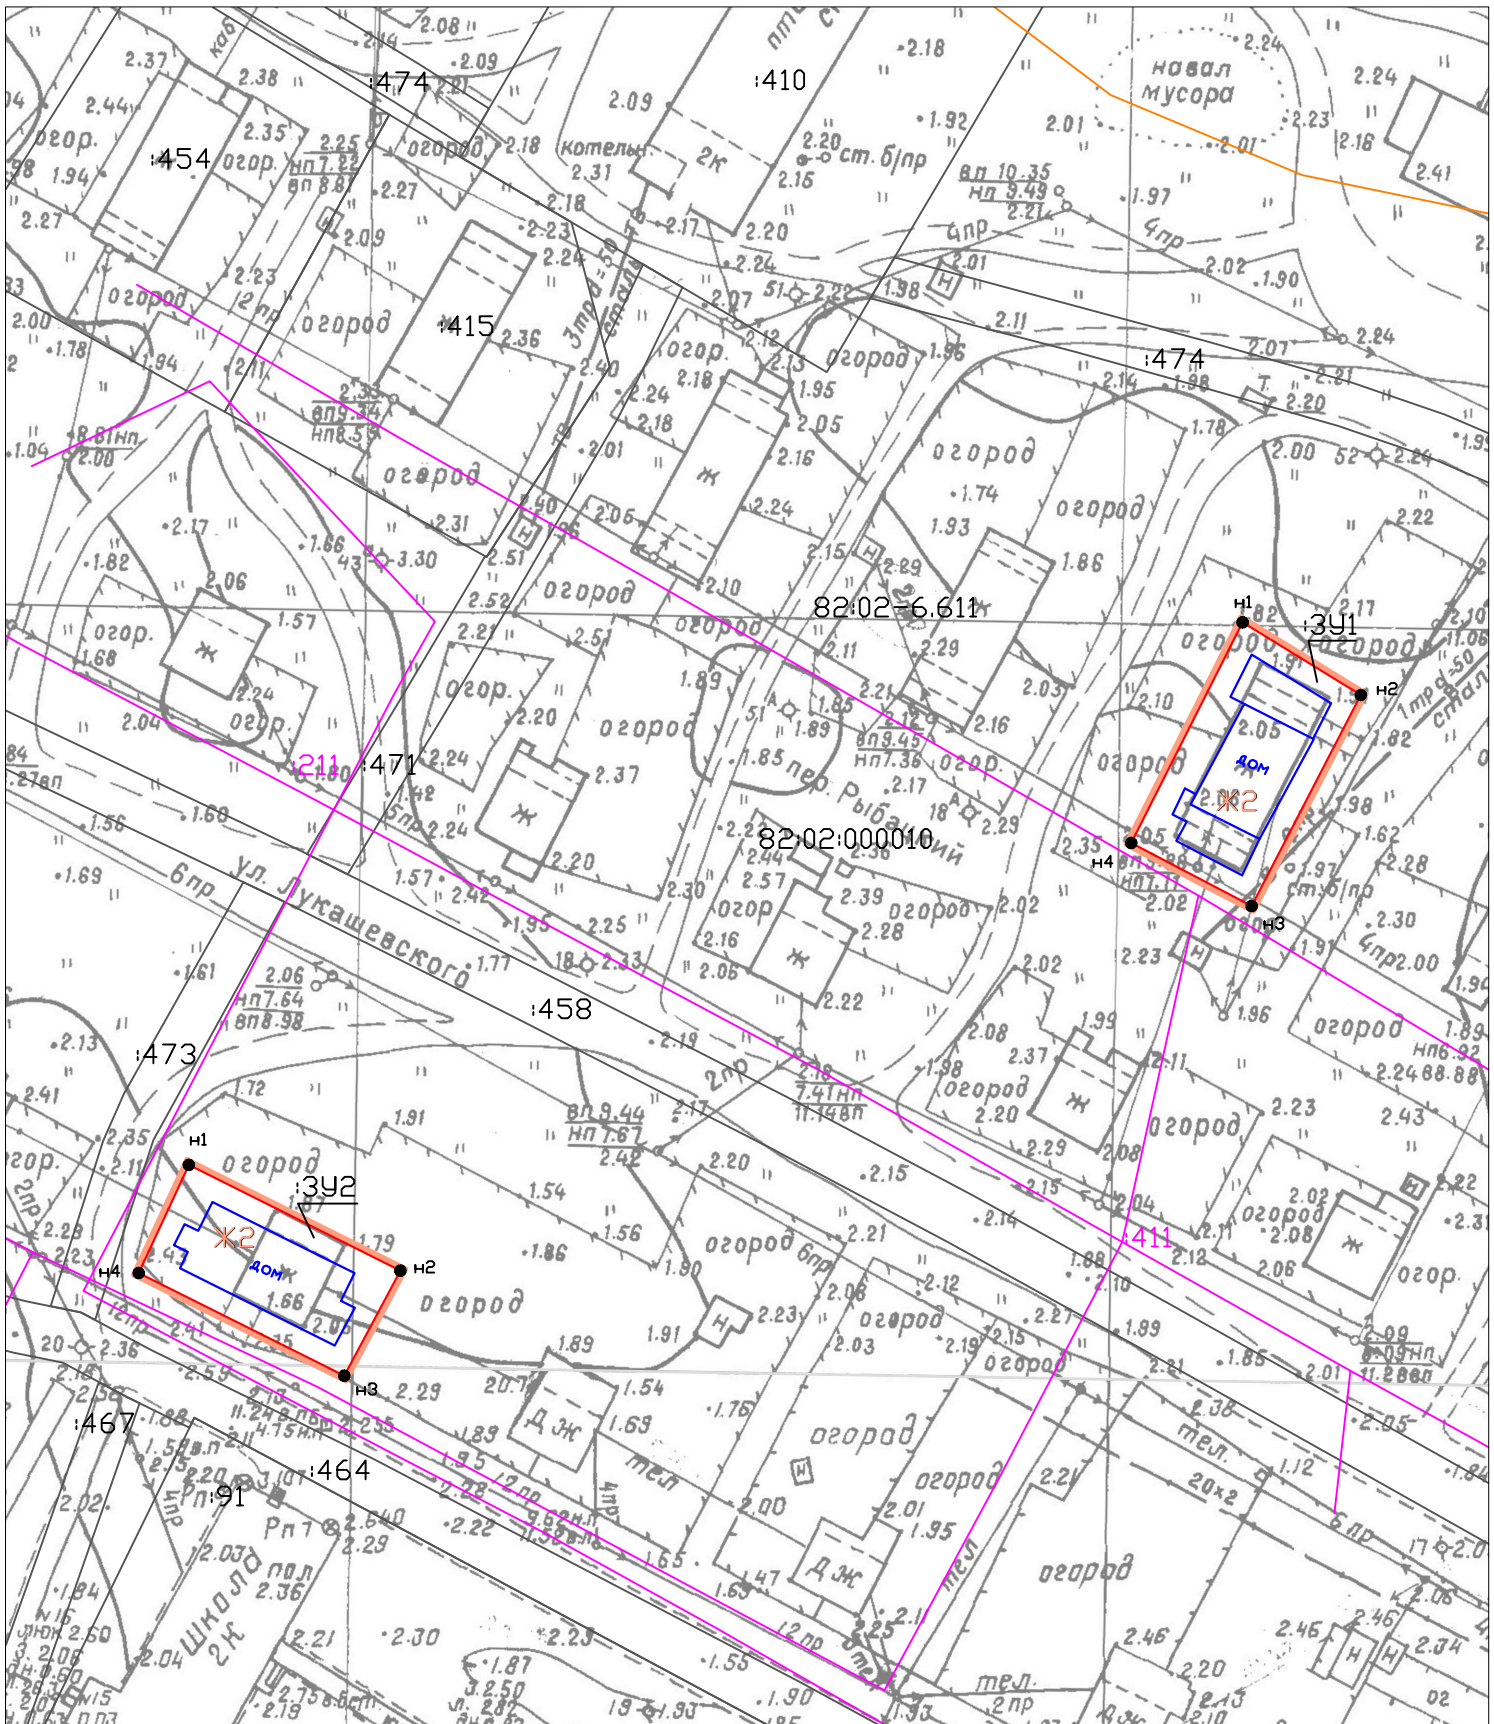

Ведомость вычисления площади земельного участка 82:02:000010:3У1

№ пп	X м.	Y м.	Длина P,S	α	
				гр.	мин
n1	1 239 301,85	2 322 758,93	18,36	121	34,1'
n2	1 239 292,24	2 322 774,57	31,42	207	21,4'
n3	1 239 264,33	2 322 760,13	17,98	297	38,0'
n4	1 239 272,67	2 322 744,20	32,69	26	47,1'
n1	1 239 301,85	2 322 758,93	P=100,5		
			S=581,5		

Ведомость вычисления площади земельного участка 82:02:000010:3У2

№ пп	X м.	Y м.	Длина P,S	α	
				гр.	мин
n1	1 239 230,09	2 322 619,57	31,28	116	32,0'
n2	1 239 216,11	2 322 647,55	15,77	208	04,6'
n3	1 239 202,20	2 322 640,13	30,40	296	33,4'
n4	1 239 215,79	2 322 612,94	15,76	24	52,4'
n1	1 239 230,09	2 322 619,57	P=93,2		
			S=485,9		

Масштаб 1:1000