

Схема расположения земельного участка или земельных участков на кадастровом плане территории

Утверждена

Постановлением главы МКУ МО


(наименование документа об утверждении, включая наименование органов сельского поселения "Село Карага")

государственной власти или органов местного самоуправления, принявших

решение об утверждении схемы или подпавших соглашения о

перераспределении земельных участков)

от _____ № _____

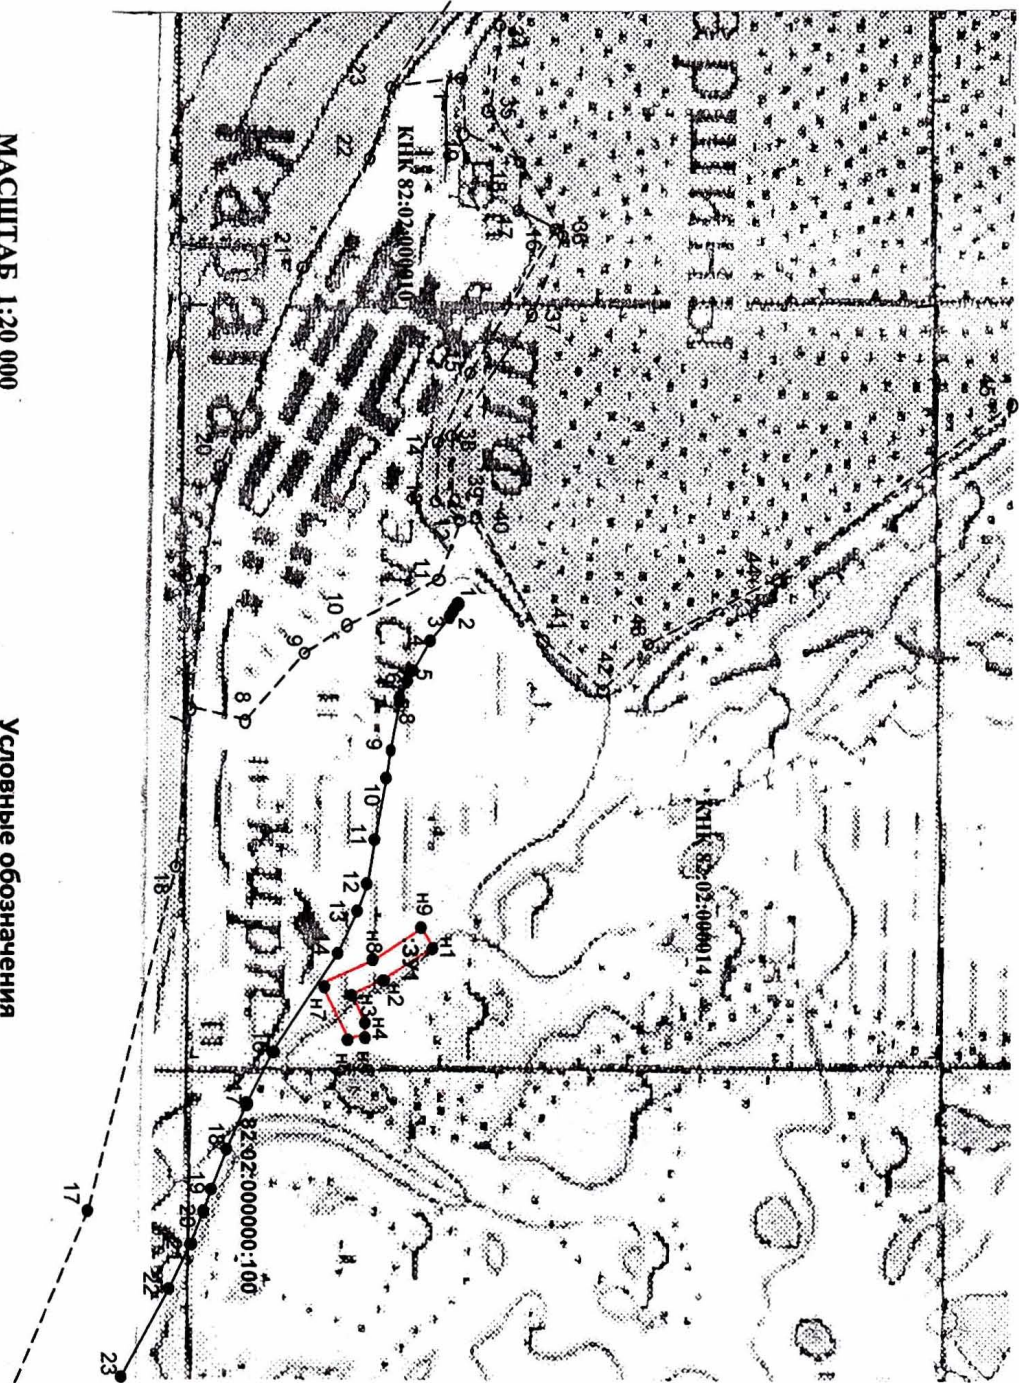

МАСШТАБ 1:20 000

Система координат МСК -82

Условные обозначения

- н1** вновь образованная точка границы
- граница образуемого земельного участка
- граница кадастрового квартала
- граница ранее учтенного земельного участка
- :818** номер ранее учтенного земельного участка
- 18** номер точки границы кадастрового квартала

Условный номер земельного участка 82:02:000010:3У1

Площадь земельного участка 24750 кв.метров

Обозначение характеристик

точек Грани

Координаты, м

Обозначение характеристик	Координаты, м
точек Грани	X Y
н1	1239332.9 2324256.3
н2	1239201.6 2324340.7
н3	1239117.2 2324382.7
н4	1239155.2 2324462.0
н5	1239147.5 2324489.1
н6	1239107.1 2324501.0
н7	1239037.4 2324355.1
н8	1239170.9 2324289.0
н9	1239303.3 2324203.7
н1	1239332.9 2324256.3