


Схема расположения границ публичного сервитута

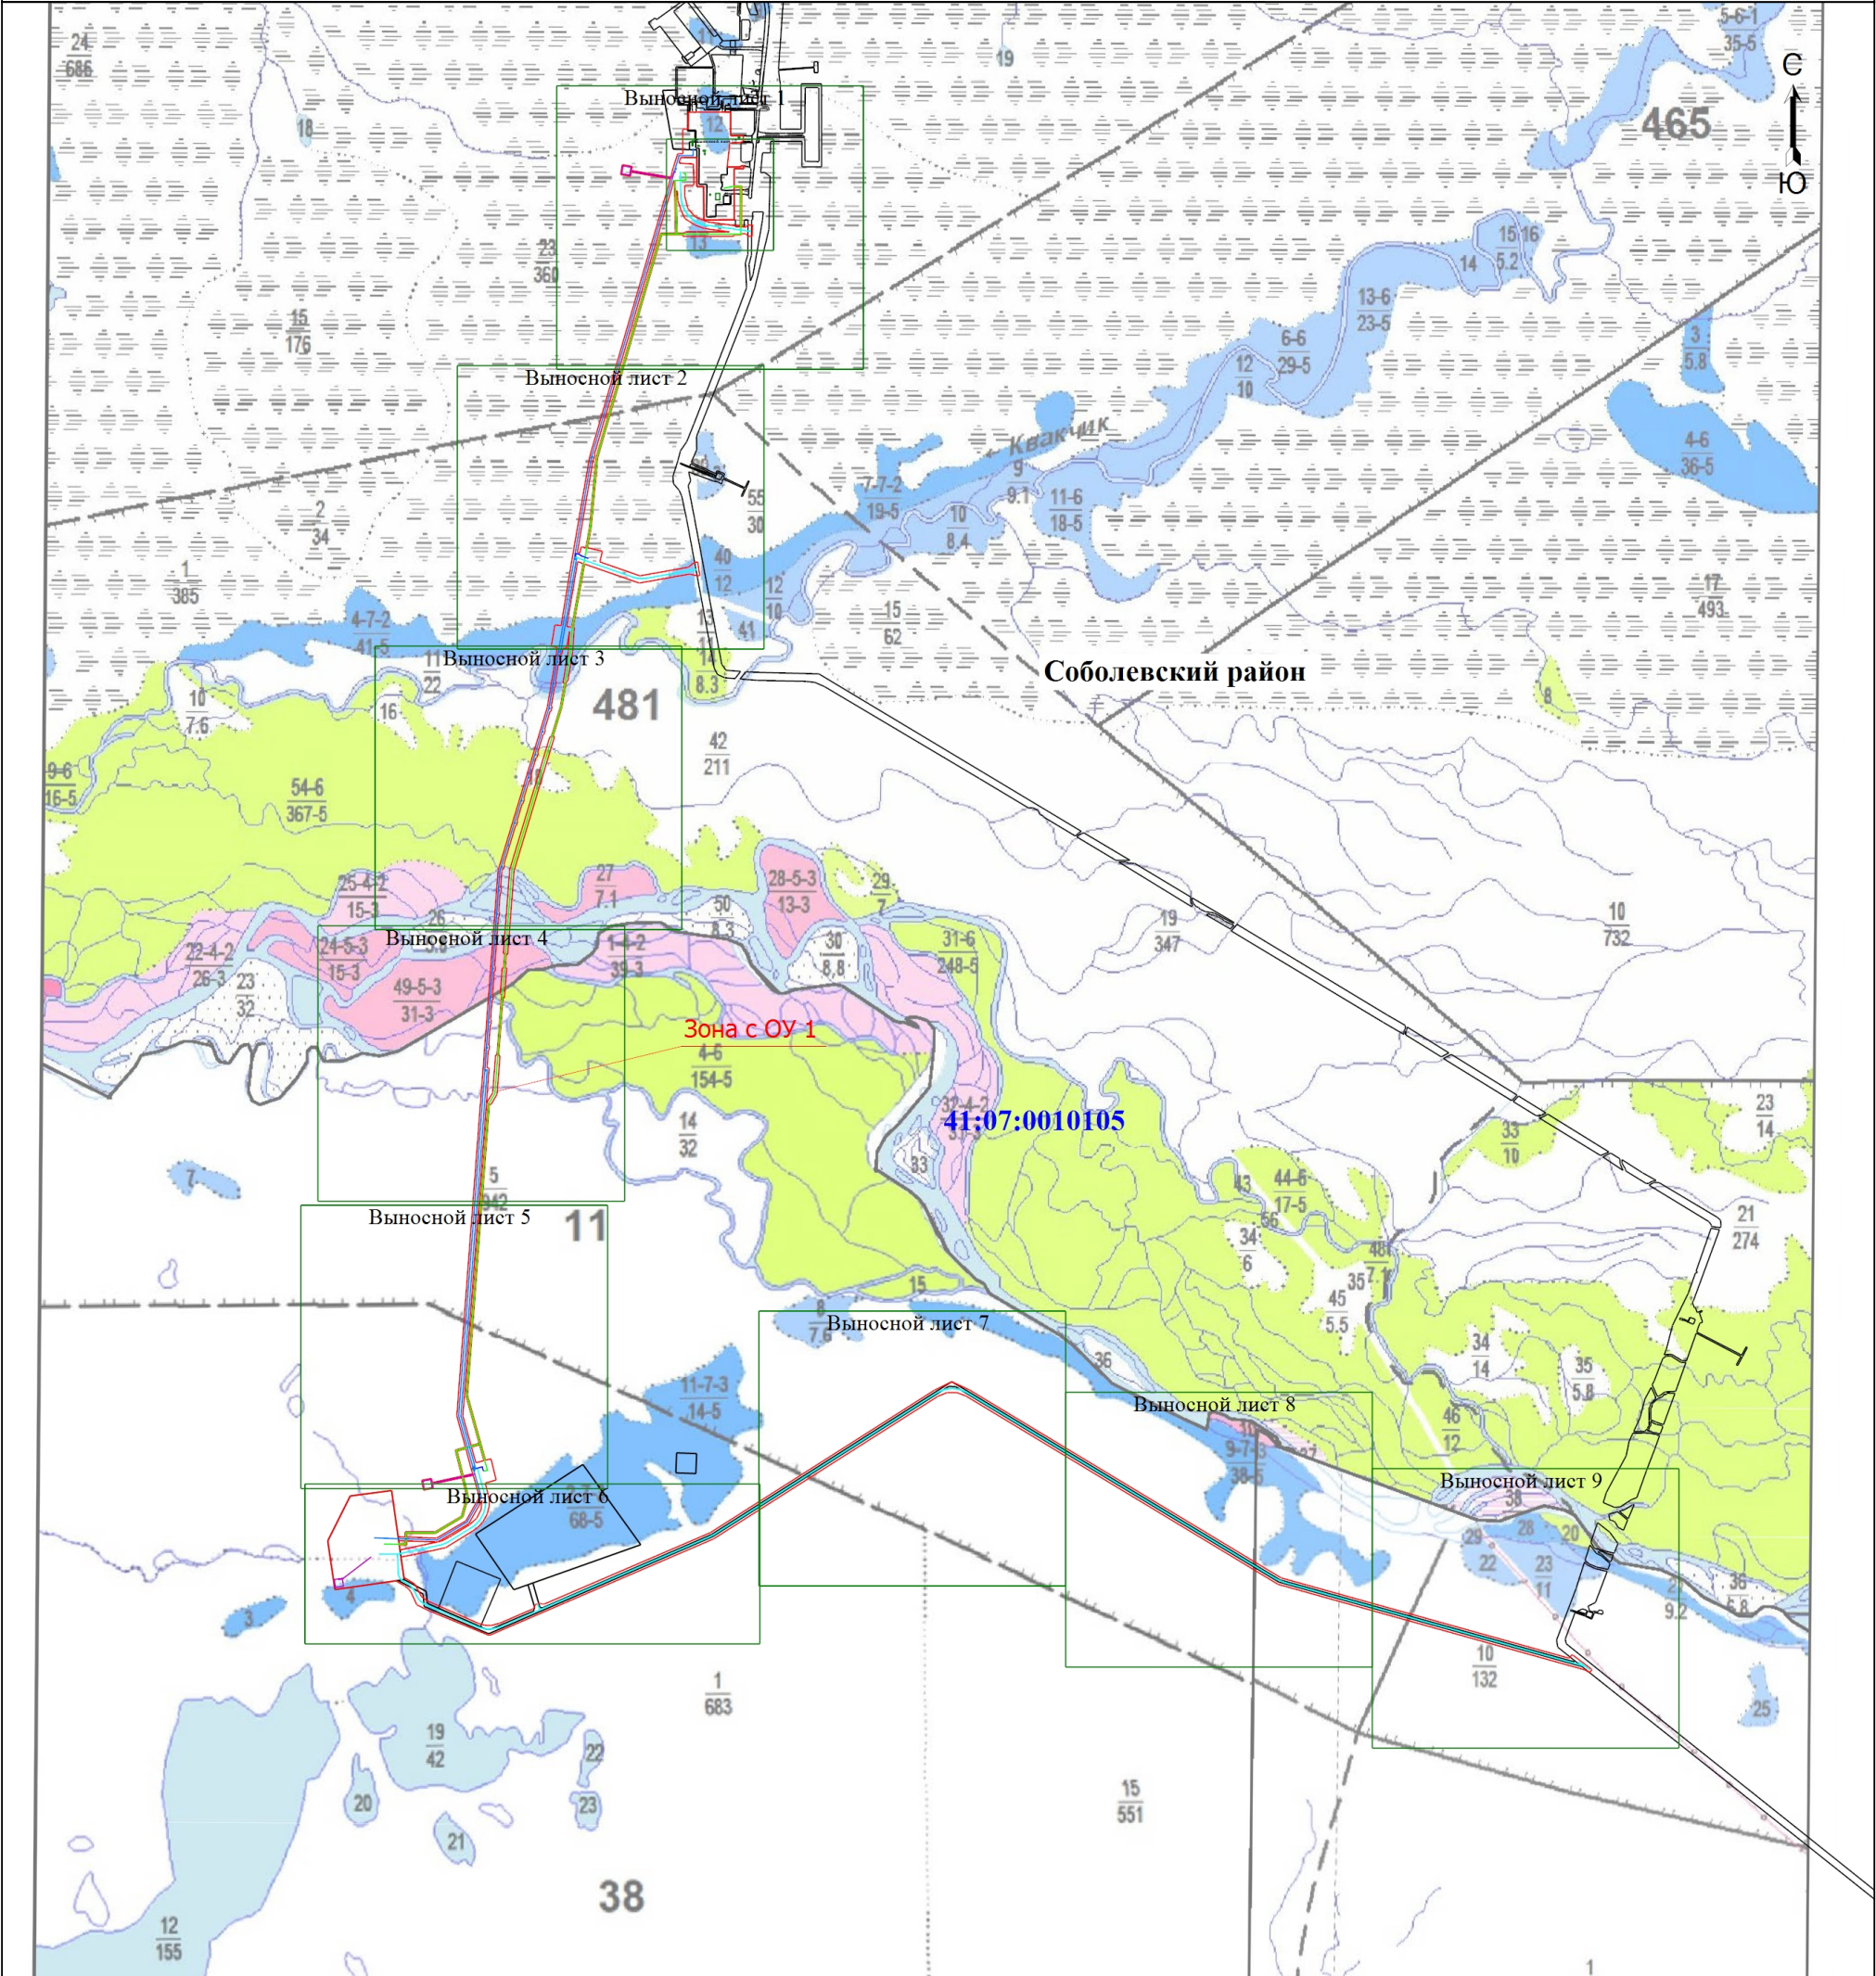

Масштаб 1:35000

- Условные обозначения
- Проектная граница публичного сервитута
  - - Обозначение характерной точки проектной границы публичного сервитута
  - Зона с ОУ 1** - Зона с особыми условиями использования территории Зона с ОУ 1 — Публичный сервитут в целях строительства и эксплуатации объекта регионального значения "Обустройство Северо-Колпаковского газоконденсатного месторождения".
  - Соболевский район** - Наименование муниципального образования
  - 1 - Номер характерной точки проектной границы публичного сервитута
  - :392 - Кадастровый номер земельного участка
  - Граница земельного участка
  - 45:09:010902 - Номер кадастрового квартала
  - Ось проектируемой автодороги
  - Ось проектируемой ЭХЗ
  - Ось проектируемой ВЛ
  - Иные проектируемые сооружения
  - Ось проектируемого газопровода
  - Граница кадастрового квартала


Подпись 

Место для печати (при наличии) лица, составившего описание местоположения границ объекта

Дата "29" декабря 2023 г.



# Схема расположения границ публичного сервитута

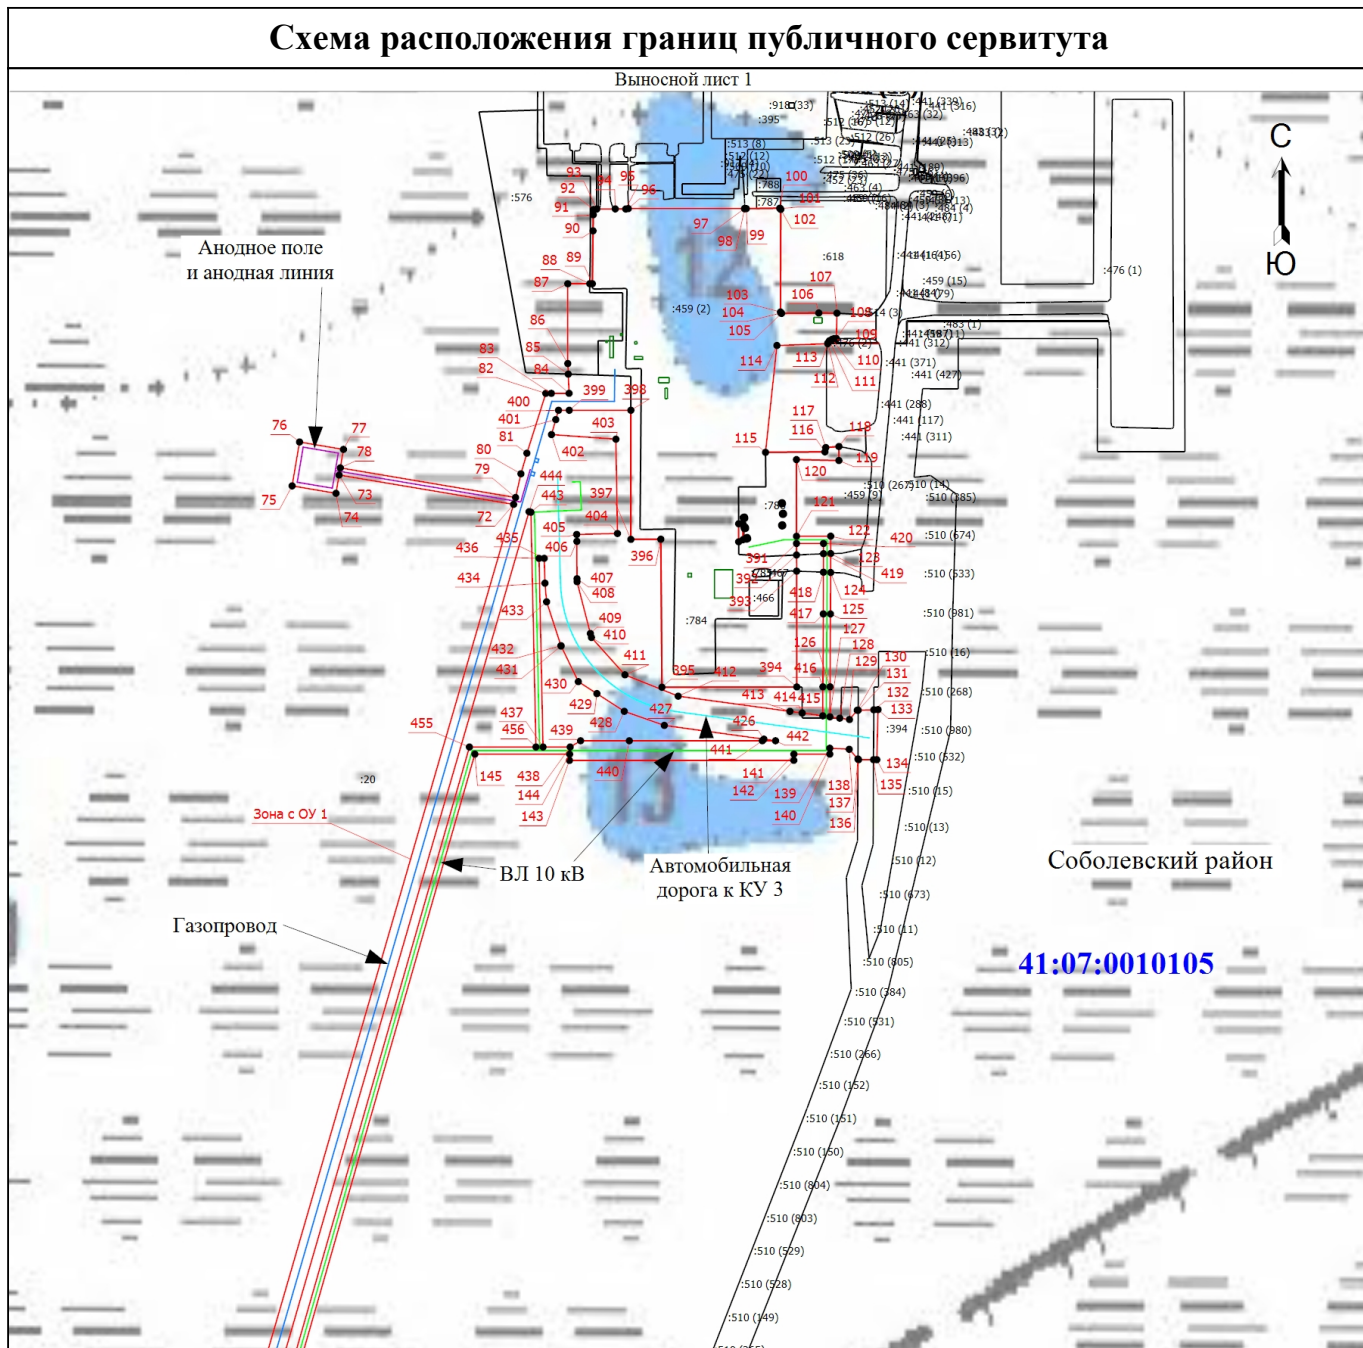

## Условные обозначения

- |                    |   |                          |  |
|--------------------|---|--------------------------|--|
|                    | - Проектная граница публичного сервитута  |                          | - Обозначение характерной точки проектной границы публичного сервитута |
| <b>Зона с ОУ 1</b> | - Зона с особыми условиями использования территории Зона с ОУ 1 — Публичный сервитут в целях строительства и эксплуатации объекта регионального значения "Обустройство Северо-Колпаковского газоконденсатного месторождения". | <b>Соболевский район</b> | - Наименование муниципального образования                              |
| <b>1</b>           | - Номер характерной точки проектной границы публичного сервитута  | <b>:20</b>               | - Кадастровый номер земельного участка                                 |
|                    | - Граница земельного участка  | <b>45:09:010902</b>      | - Номер кадастрового квартала  |
|                    | - Ось проектируемой автодороги  |                          | - Ось проектируемой ЭХЗ  |
|                    | - Ось проектируемой ВЛ  |                          | - Иные проектируемые сооружения  |
|                    | - Ось проектируемого газопровода  |                          | - Граница кадастрового квартала  |

Подпись



Дата "29" декабря 2023 г.

Место для отпечатка (подписи) лица, составившего описание местоположения границ объекта

# Схема расположения границ публичного сервитута



Масштаб 1:8500

## Условные обозначения

- |                    |   |                          |  |
|--------------------|---|--------------------------|--|
|                    | - Проектная граница публичного сервитута  |                          | - Обозначение характерной точки проектной границы публичного сервитута |
| <b>Зона с ОУ 1</b> | - Зона с особыми условиями использования территории Зона с ОУ 1 — Публичный сервитут в целях строительства и эксплуатации объекта регионального значения "Обустройство Северо-Колпаковского газоконденсатного месторождения". | <b>Соболевский район</b> | - Наименование муниципального образования                              |
| <b>1</b>           | - Номер характерной точки проектной границы публичного сервитута  | <b>:20</b>               | - Кадастровый номер земельного участка                                 |
|                    | - Граница земельного участка  | <b>45:09:010902</b>      | - Номер кадастрового квартала  |
|                    | - Ось проектируемой автодороги  |                          | - Ось проектируемой ЭХЗ  |
|                    | - Ось проектируемой ВЛ  |                          | - Иные проектируемые сооружения  |
|                    | - Ось проектируемого газопровода  |                          | - Граница кадастрового квартала  |

Подпись



Дата "29" декабря 2023 г.

Место для отпечатка печати (при наличии) лица, составившего описание местоположения границ объекта



# Схема расположения границ публичного сервитута

Выносной лист 3



Масштаб 1:8500

## Условные обозначения

- |                    |  |                          |  |
|--------------------|--|--------------------------|--|
|                    | - Проектная граница публичного сервитута                         |                          | - Обозначение характерной точки проектной границы публичного сервитута |
| <b>Зона с ОУ 1</b> | - Зона с особыми условиями использования территории              | <b>Соболевский район</b> | - Наименование муниципального образования                              |
| <b>1</b>           | - Номер характерной точки проектной границы публичного сервитута | <b>:20</b>               | - Кадастровый номер земельного участка                                 |
|                    | - Граница земельного участка                                     | <b>45:09:010902</b>      | - Номер кадастрового квартала  |
|                    | - Ось проектируемой автодороги                                   |                          | - Ось проектируемой ЭХЗ  |
|                    | - Ось проектируемой ВЛ   |                          | - Иные проектируемые сооружения  |
|                    | - Ось проектируемого газопровода                                 |                          | - Граница кадастрового квартала  |

Подпись




Дата "29" декабря 2023 г.

Место для описания (при наличии) лица, составившего описание местоположения границ объекта



## Схема расположения границ публичного сервитута

Выносной лист 4

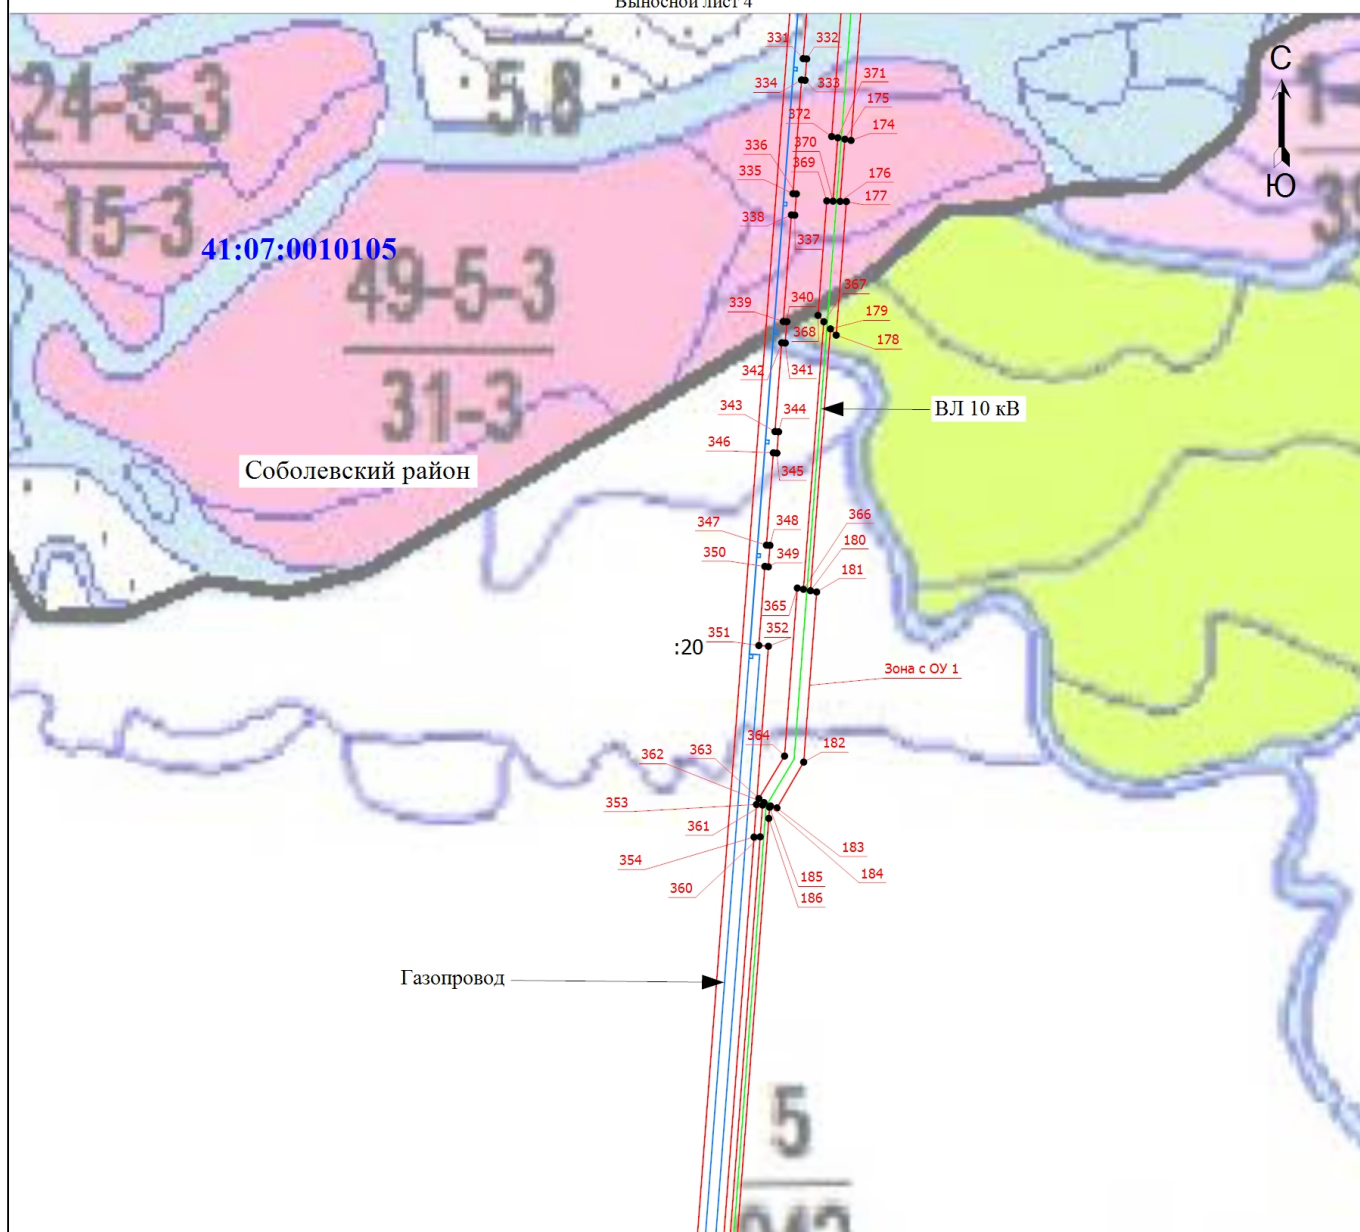

Масштаб 1:8500

### Условные обозначения

- Зона с ОУ 1
- 1
- Проектная граница публичного сервитута
  - Зона с особыми условиями использования территории
  - Зона с ОУ 1 — Публичный сервитут в целях строительства и эксплуатации объекта регионального значения "Обустройство Северо-Колпаковского газоконденсатного месторождения".
  - Номер характерной точки проектной границы публичного сервитута
  - Граница земельного участка
  - Ось проектируемой автодороги
  - Ось проектируемой ВЛ
  - Ось проектируемого газопровода

- - Обозначение характерной точки проектной границы  
публичного сервитута
- Соболевский район** - Наименование муниципального образования
- :20** - Кадастровый номер земельного участка
- 45:09:010902** - Номер кадастрового квартала
- \_\_\_\_\_ - Ось проектируемой ЭХЗ
- \_\_\_\_\_ - Иные проектируемые сооружения
- \_\_\_\_\_ - Граница кадастрового квартала



Подпись


Дата "29" декабря 2023 г.

Место для описания почерка (подписи) лица, составившего описание местоположения границ объекта



# Схема расположения границ публичного сервитута

Выносной лист 5

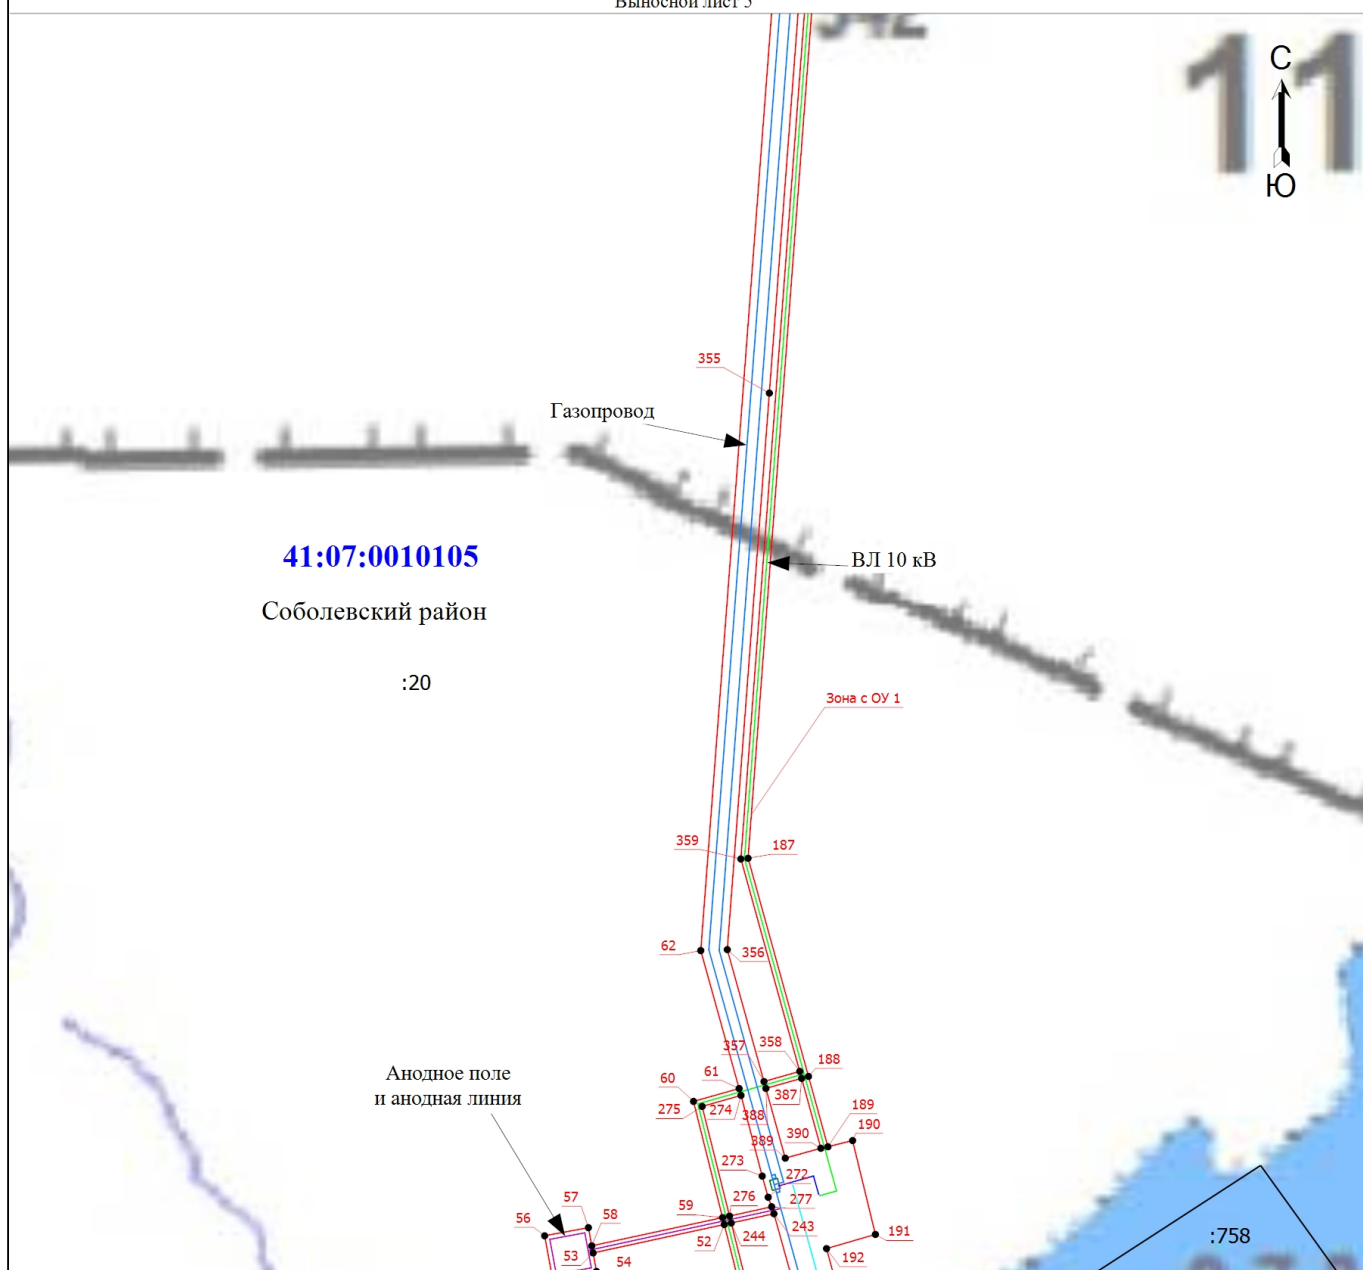

Масштаб 1:8500

## Условные обозначения

- |                    |  |                          |  |
|--------------------|--|--------------------------|--|
|                    | - Проектная граница публичного сервитута                         |                          | - Обозначение характерной точки проектной границы публичного сервитута |
| <b>Зона с ОУ 1</b> | - Зона с особыми условиями использования территории              | <b>Соболевский район</b> | - Наименование муниципального образования                              |
| <b>1</b>           | - Номер характерной точки проектной границы публичного сервитута | <b>:20</b>               | - Кадастровый номер земельного участка                                 |
|                    | - Граница земельного участка                                     | <b>45:09:010902</b>      | - Номер кадастрового квартала  |
|                    | - Ось проектируемой автодороги                                   |                          | - Ось проектируемой ЭХЗ  |
|                    | - Ось проектируемой ВЛ   |                          | - Иные проектируемые сооружения  |
|                    | - Ось проектируемого газопровода                                 |                          | - Граница кадастрового квартала  |

Подпись




Дата "29" декабря 2023 г.

Место для подписки (или) лица, составившего описание местоположения границ объекта



# Схема расположения границ публичного сервитута

Выносной лист 6

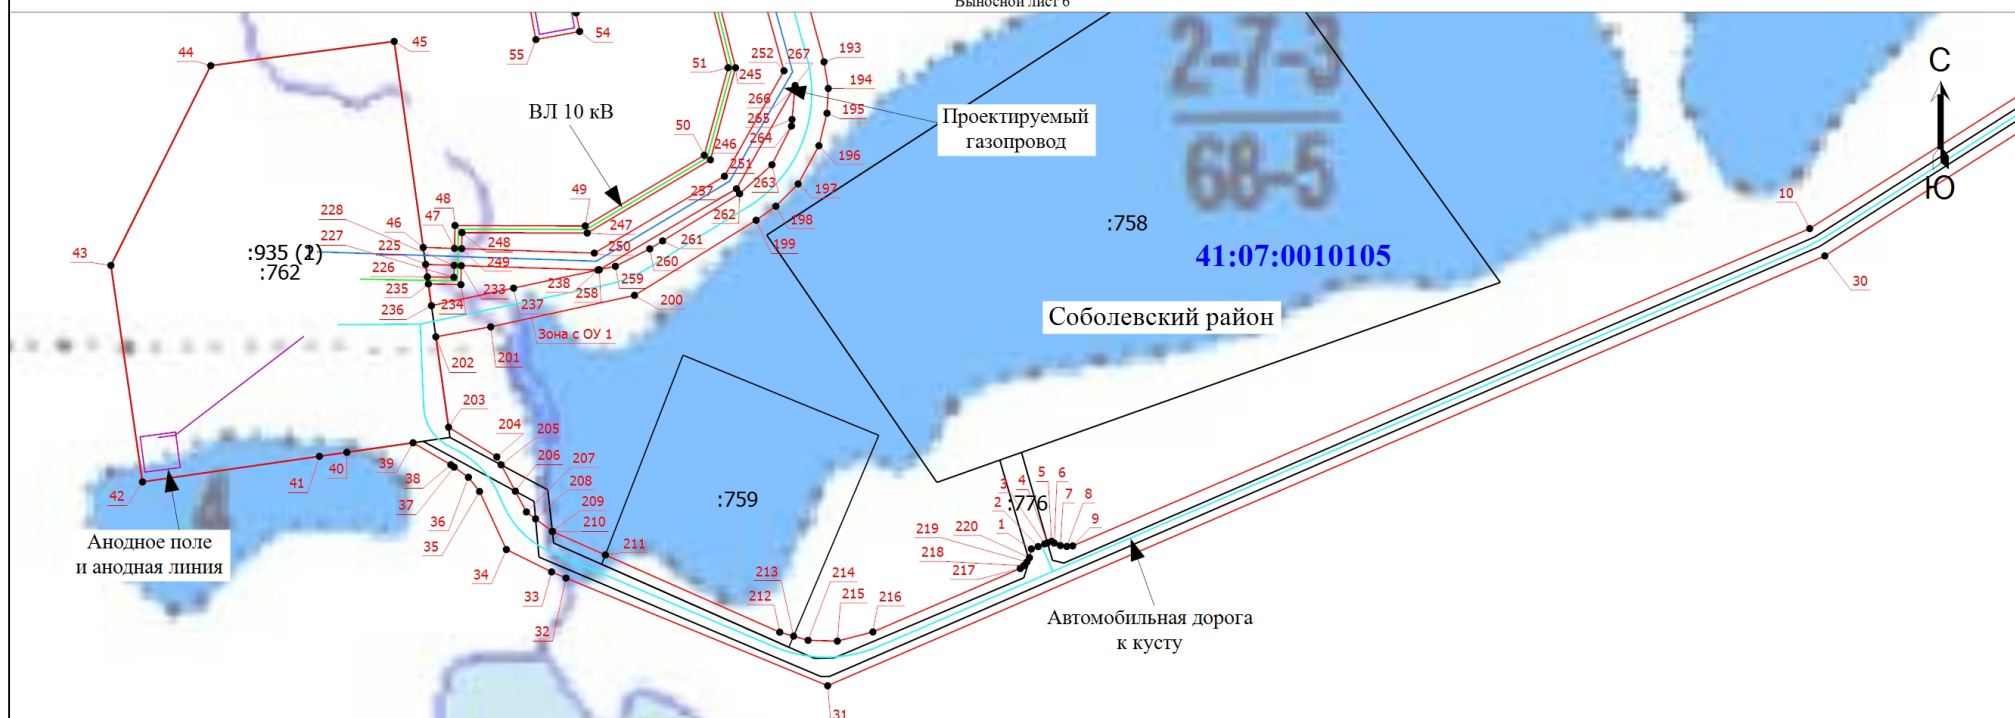

## Условные обозначения

**Зона с ОУ 1**

**1**

- Проектная граница публичного сервитута

- Зона с особыми условиями использования территории Зона с ОУ 1 — Публичный сервитут в целях строительства и эксплуатации объекта регионального значения "Обустройство Северо-Колпаковского газоконденсатного месторождения".

- Номер характерной точки проектной границы публичного сервитута

- Граница земельного участка

- Ось проектируемой автодороги

- Ось проектируемой ВЛ

- Ось проектируемого газопровода

- Обозначение характерной точки проектной границы публичного сервитута

**Соболевский район**

- Наименование муниципального образования

**:758**

**45:09:010902**

- Кадастровый номер земельного участка

- Номер кадастрового квартала

- Ось проектируемой ЭХЗ

- Иные проектируемые сооружения

- Граница кадастрового квартала

Подпись




Место для подписи (при наличии) лица, составившего описание местоположения границ объекта

Дата "29" декабря 2023 г.



# Схема расположения границ публичного сервитута

Выносной лист 7

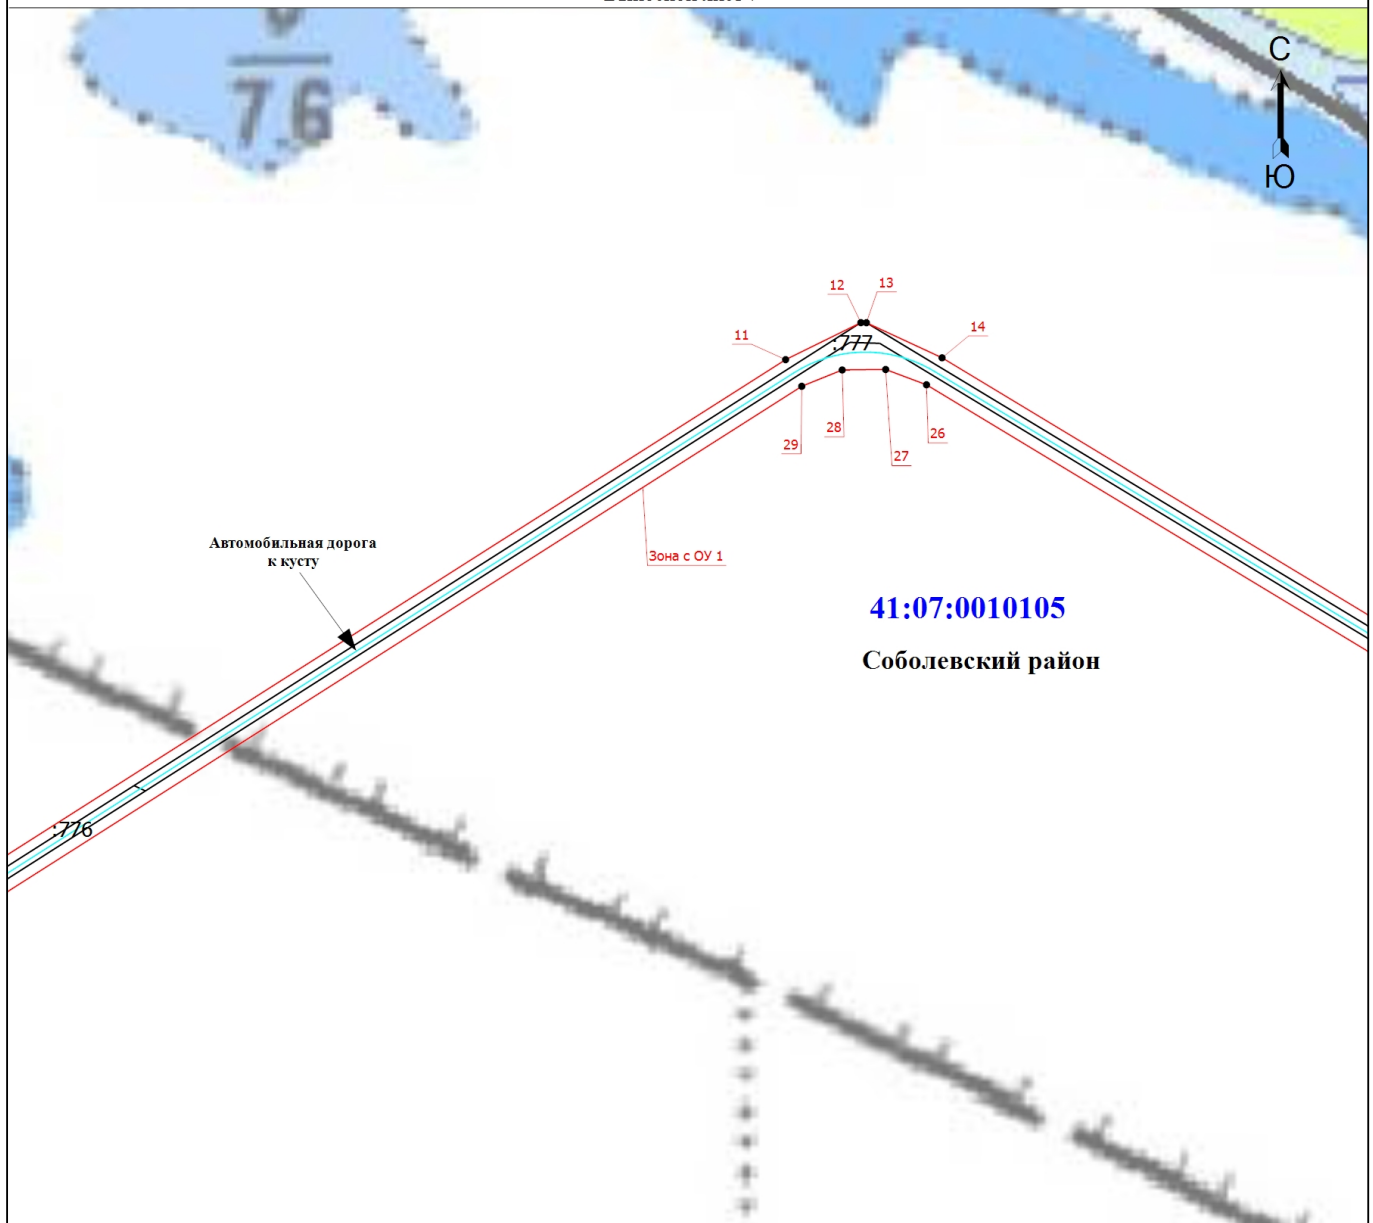

41:07:0010105

Соболевский район

Масштаб 1:8500

## Условные обозначения

- |                    |   |                          |  |
|--------------------|---|--------------------------|--|
|                    | - Проектная граница публичного сервитута  |                          | - Обозначение характерной точки проектной границы публичного сервитута |
| <b>Зона с ОУ 1</b> | - Зона с особыми условиями использования территории Зона с ОУ 1 — Публичный сервитут в целях строительства и эксплуатации объекта регионального значения "Обустройство Северо-Колпаковского газоконденсатного месторождения". | <b>Соболевский район</b> | - Наименование муниципального образования                              |
| <b>1</b>           | - Номер характерной точки проектной границы публичного сервитута  | <b>:776</b>              | - Кадастровый номер земельного участка                                 |
|                    | - Граница земельного участка  | <b>45:09:010902</b>      | - Номер кадастрового квартала  |
|                    | - Ось проектируемой автодороги  |                          | - Ось проектируемой ЭХЗ  |
|                    | - Ось проектируемой ВЛ  |                          | - Иные проектируемые сооружения  |
|                    | - Ось проектируемого газопровода  |                          | - Граница кадастрового квартала  |

Подпись




Дата "29" декабря 2023 г.

Место для отложения подписей (при наличии) лица, составившего описание местоположения границ объекта



### Схема расположения границ публичного сервитута

Выносной лист 8

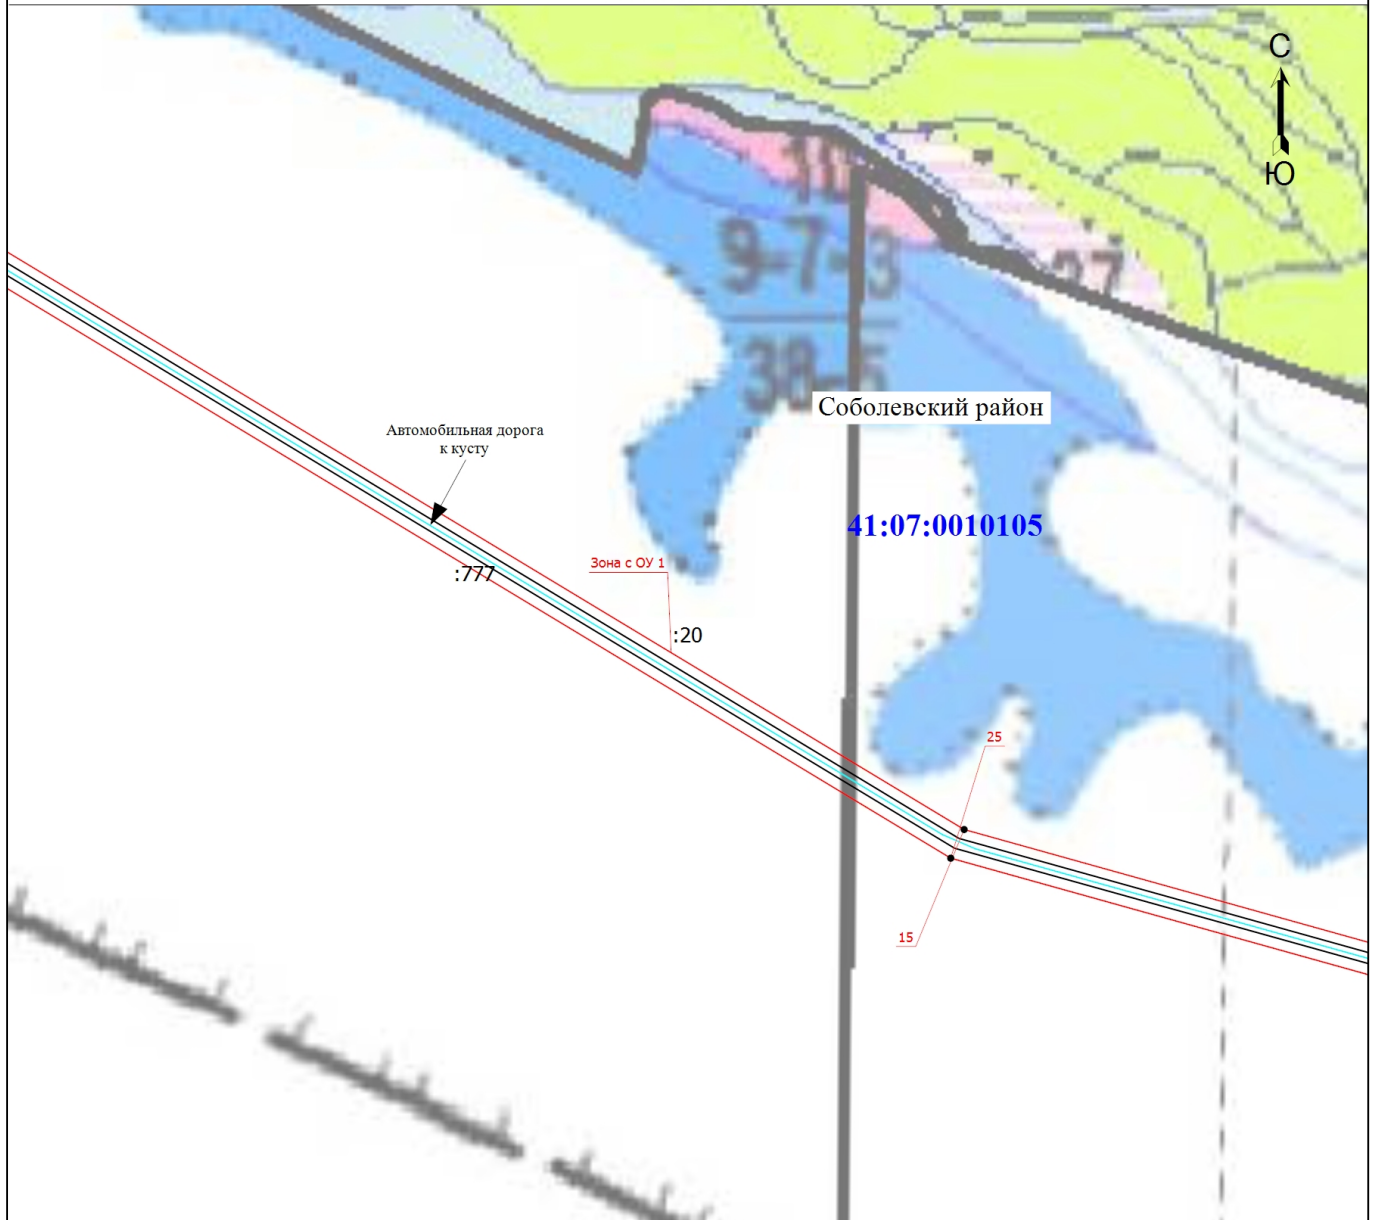

Масштаб 1:8500

### Условные обозначения

- |             |   |                   |  |
|-------------|---|-------------------|--|
| Зона с ОУ 1 | - Проектная граница публичного сервитута  | ●                 | - Обозначение характерной точки проектной границы публичного сервитута |
| 1           | - Зона с особыми условиями использования территории Зона с ОУ 1 — Публичный сервитут в целях строительства и эксплуатации объекта регионального значения "Обустройство Северо-Колпаковского газоконденсатного месторождения". | Соболевский район | - Наименование муниципального образования                              |
|             | - Номер характерной точки проектной границы публичного сервитута  | :20               | - Кадастровый номер земельного участка                                 |
|             | - Граница земельного участка  | 45:09:010902      | - Номер кадастрового квартала  |
|             | - Ось проектируемой автодороги  |                   | - Ось проектируемой ЭХЗ  |
|             | - Ось проектируемой ВЛ  |                   | - Иные проектируемые сооружения  |
|             | - Ось проектируемого газопровода  |                   | - Граница кадастрового квартала  |


Подпись

Дата "29" декабря 2023 г.

Место для отпечатка печати (при наличии) лица, составившего описание местоположения границ объекта

# Схема расположения границ публичного сервитута

Выносной лист 9

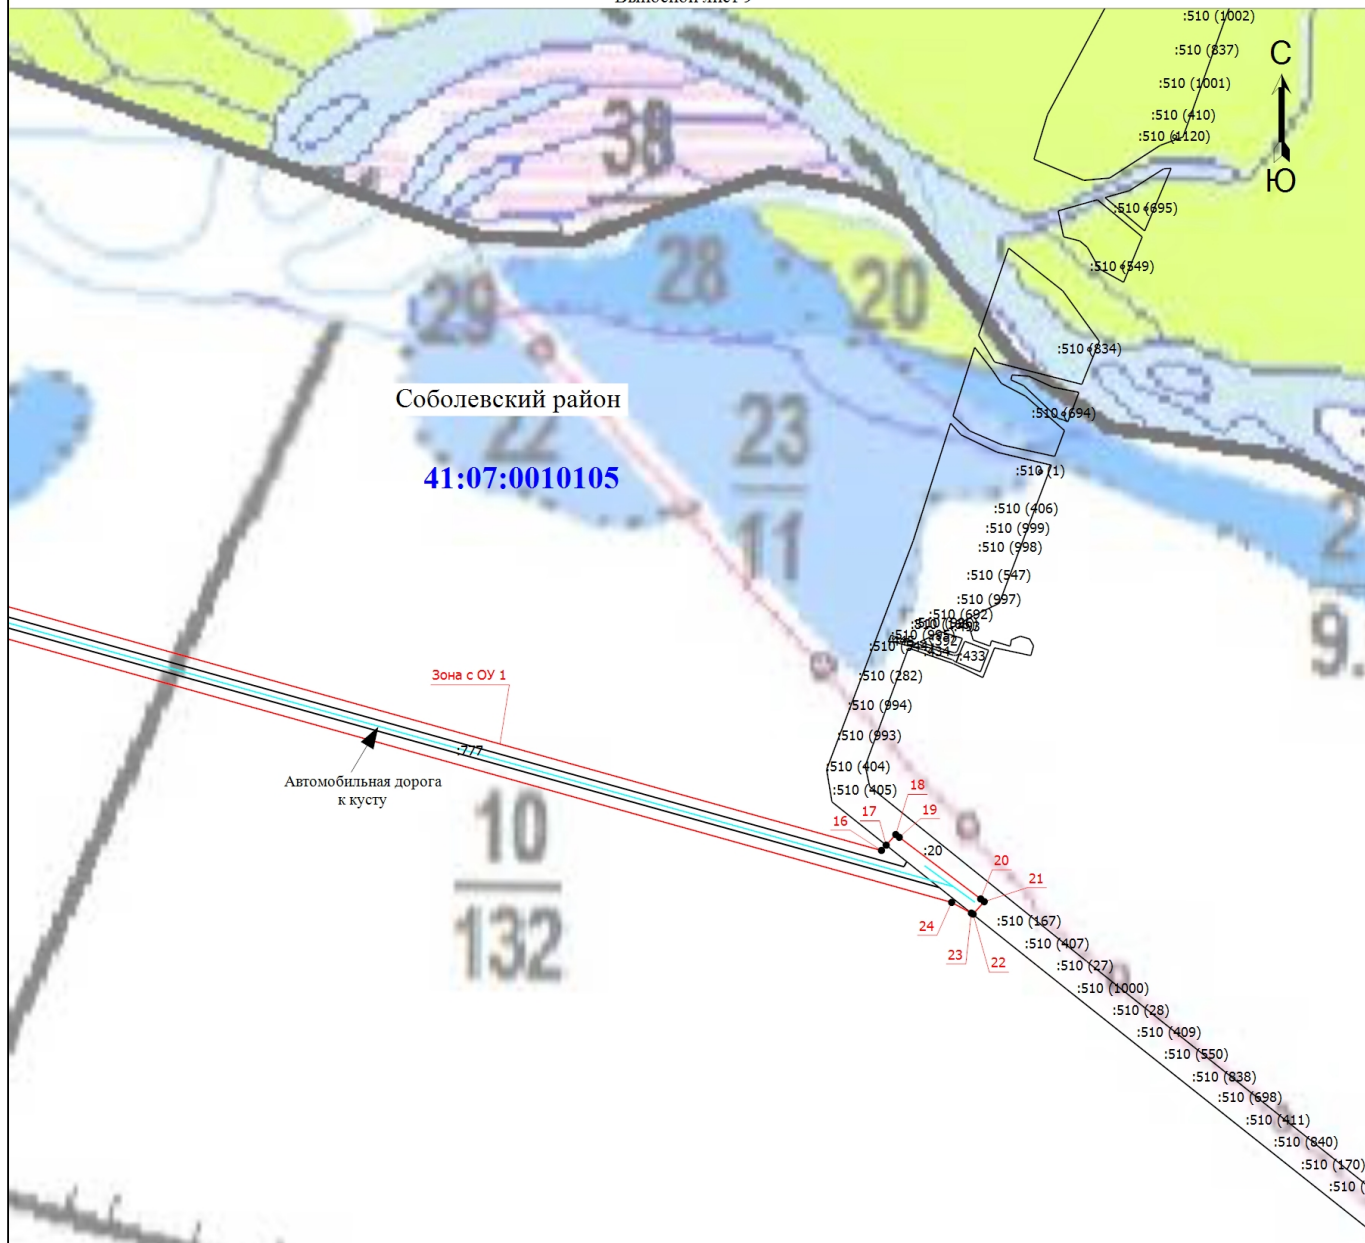

Масштаб 1:8500

## Условные обозначения

- |                    |  |                          |  |
|--------------------|--|--------------------------|--|
|                    | - Проектная граница публичного сервитута                         |                          | - Обозначение характерной точки проектной границы публичного сервитута |
| <b>Зона с ОУ 1</b> | - Зона с особыми условиями использования территории              | <b>Соболевский район</b> | - Наименование муниципального образования                              |
| <b>1</b>           | - Номер характерной точки проектной границы публичного сервитута | <b>:20</b>               | - Кадастровый номер земельного участка                                 |
|                    | - Граница земельного участка                                     | <b>45:09:010902</b>      | - Номер кадастрового квартала  |
|                    | - Ось проектируемой автодороги                                   |                          | - Ось проектируемой ЭХЗ  |
|                    | - Ось проектируемой ВЛ   |                          | - Иные проектируемые сооружения  |
|                    | - Ось проектируемого газопровода                                 |                          | - Граница кадастрового квартала  |

Подпись




Дата "29" декабря 2023 г.

Место для отписки не лица (при наличии) лица, составившего описание местоположения границ объекта



Схема расположения границ публичного сервитута

Выносной лист 10

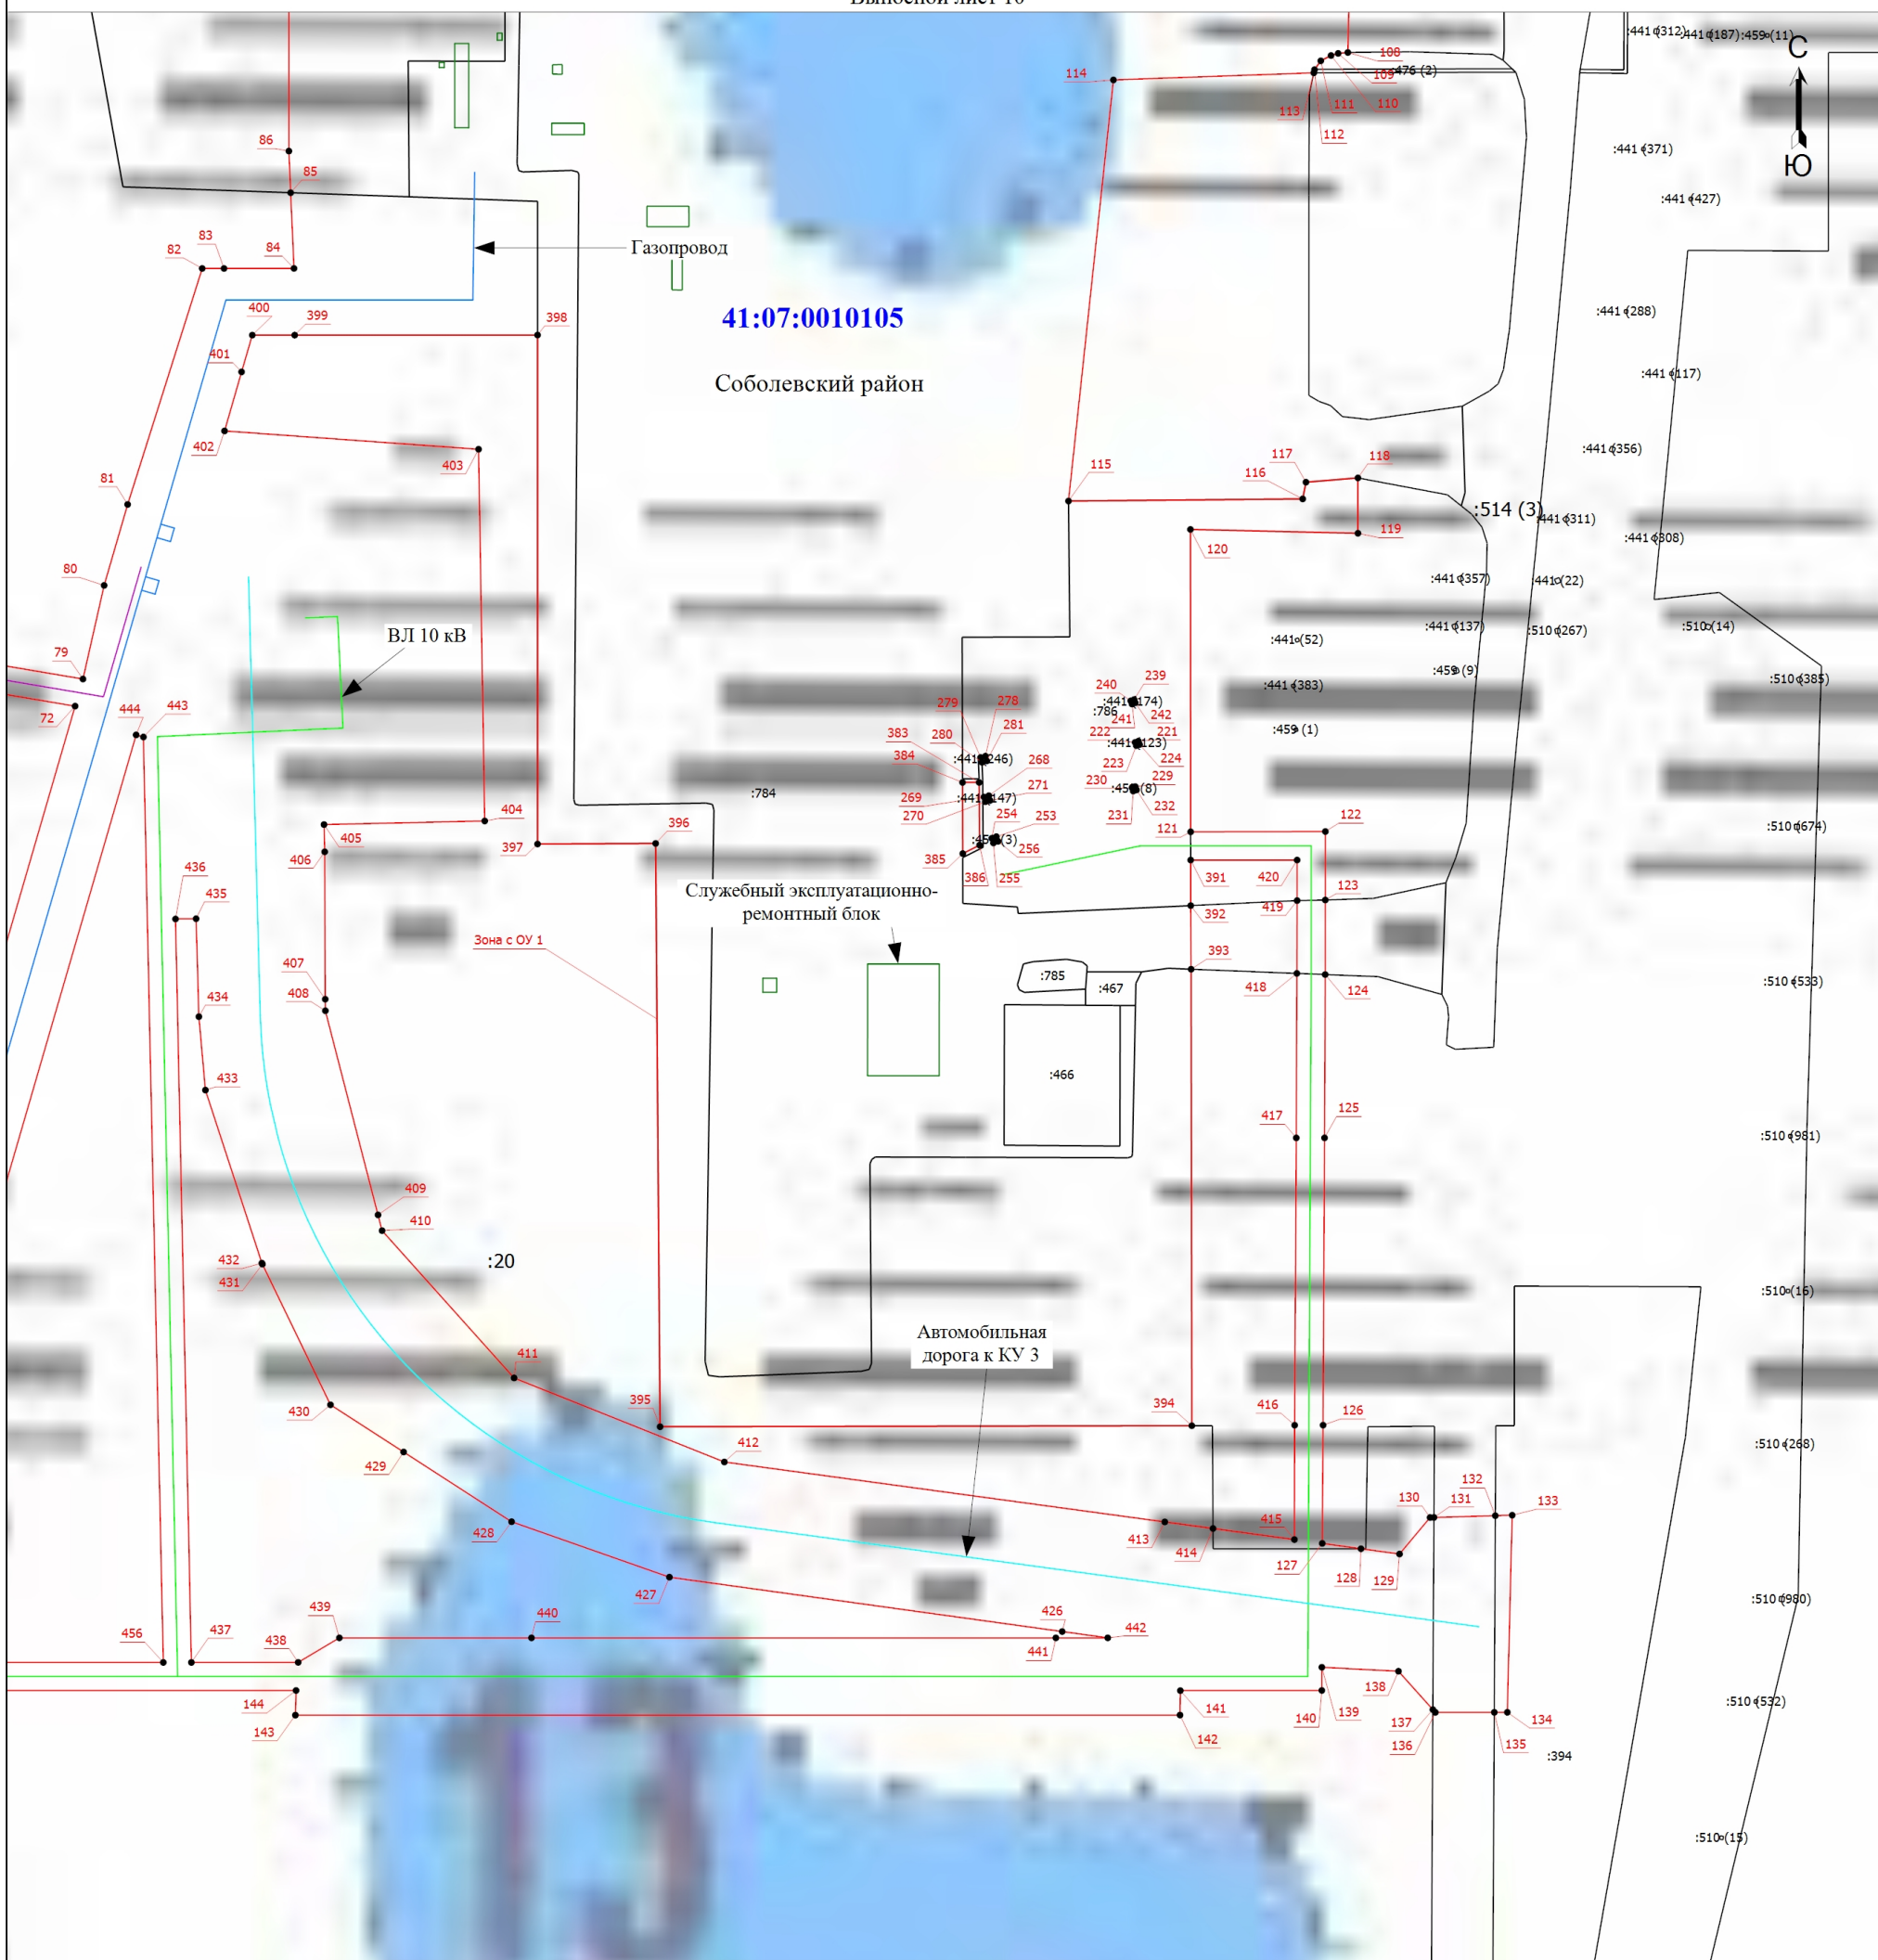

Масштаб 1:2000

Условные обозначения			
	- Проектная граница публичного сервитута		- Обозначение характерной точки проектной границы публичного сервитута
<b>Зона с ОУ 1</b>	- Зона с особыми условиями использования территории Зона с ОУ 1 — Публичный сервитут в целях строительства и эксплуатации объекта регионального значения "Обустройство Северо-Колпаковского газоконденсатного месторождения".	<b>Соболевский район</b>	- Наименование муниципального образования
<b>1</b>	- Номер характерной точки проектной границы публичного сервитута	<b>:20</b>	- Кадастровый номер земельного участка
	- Граница земельного участка	<b>45:09:010902</b>	- Номер кадастрового квартала
	- Ось проектируемой автодороги		- Ось проектируемой ЭХЗ
	- Ось проектируемой ВЛ		- Иные проектируемые сооружения
	- Ось проектируемого газопровода		- Граница кадастрового квартала

Подпись 

Место для подписи лица (при наличии) лица, составившего описание местоположения границ объекта

Дата "29" декабря 2023 г.