

РОССИЙСКАЯ ФЕДЕРАЦИЯ
КАМЧАТСКИЙ КРАЙ
ЕЛИЗОВСКИЙ МУНИЦИПАЛЬНЫЙ РАЙОН
КОРЯКСКОЕ СЕЛЬСКОЕ ПОСЕЛЕНИЕ

ПОСТАНОВЛЕНИЕ
ГЛАВЫ КОРЯКСКОГО СЕЛЬСКОГО ПОСЕЛЕНИЯ

« 29 » августа 2024 г.

№ 07

О проведении публичных слушаний по схеме расположения земельного участка или земельных участков на кадастровом плане территории по адресу: Камчатский край, Елизовский муниципальный р-н, с.Коряки, ул.Колхозная, д.10

В целях соблюдения прав человека на благоприятные условия жизнедеятельности, прав и законных интересов правообладателей земельных участков и объектов капитального строительства, в соответствии со ст.5.1, Градостроительного кодекса Российской Федерации, п.2.1 ст.11.10 Земельного кодекса Российской Федерации, Федерального закона Российской Федерации от 06.10.2003 № 131-ФЗ «Об общих принципах организации местного самоуправления в Российской Федерации», Уставом Корякского сельского поселения, Положением «О публичных слушаниях в Корякском сельском поселении» принятым решением Собрания депутатов от 24.06.2019 года № 178

ПОСТАНОВЛЯЮ:

1. Провести публичные слушания по схеме расположения земельного участка или земельных участков на кадастровом плане территории по адресу: Камчатский край, Елизовский муниципальный р-н, с.Коряки, ул.Колхозная, д.10, под многоквартирным домом (далее – Публичные слушания).

Дата проведения: 11 сентября 2024 года, время: 16 ч. 00 мин.

Место проведения: здание Администрации Корякского сельского поселения, расположенного по адресу: Елизовский район, с.Коряки, ул.Шоссейная, д.2.

Свои предложения и замечания по схеме заинтересованные лица могут представить до 10 сентября 2024 года включительно в Комиссию по подготовке проектов Правил землепользования и застройки Корякского сельского поселения, по адресу: Елизовский район, с.Коряки, ул.Шоссейная, д.2.

2. Разместить в здании Администрации Корякского сельского поселения (ул.Шоссейная, д.2, с.Коряки, Елизовский м. р-н) экспозицию, содержащую графические демонстрационные материалы, для ознакомления.

3. Определить органом, уполномоченным на организацию и проведение публичных слушаний Администрацию Корякского сельского поселения, расположенную по адресу: Елизовский муниципальный район, с.Коряки, ул.Шоссейная, д.2.

4. Опубликовать настоящее Постановление в средствах массовой информации, и разместить в информационно-телекоммуникационной сети «Интернет» на официальном сайте исполнительных органов государственной власти Камчатского края в разделе «Местное самоуправление» на странице Корякского сельского поселения.

5. Настоящее Постановление вступает в силу после его официального опубликования (обнародования).

Глава Корякского
сельского поселения



A handwritten signature in blue ink, consisting of several loops and a long horizontal stroke extending to the right.

А.Ю. Липатов

СХЕМА РАСПОЛОЖЕНИЯ ЗЕМЕЛЬНОГО УЧАСТКА ИЛИ ЗЕМЕЛЬНЫХ УЧАСТКОВ НА КАДАСТРОВОМ ПЛАНЕ ТЕРРИТОРИИ

Утверждена


(наименование документа об утверждении, включая наименования

органов государственной власти или органов

местного самоуправления, принявших решение об утверждении

схемы или подписавших соглашение о перераспределении
земельных участков)

№ _____ от _____ 2024 г.

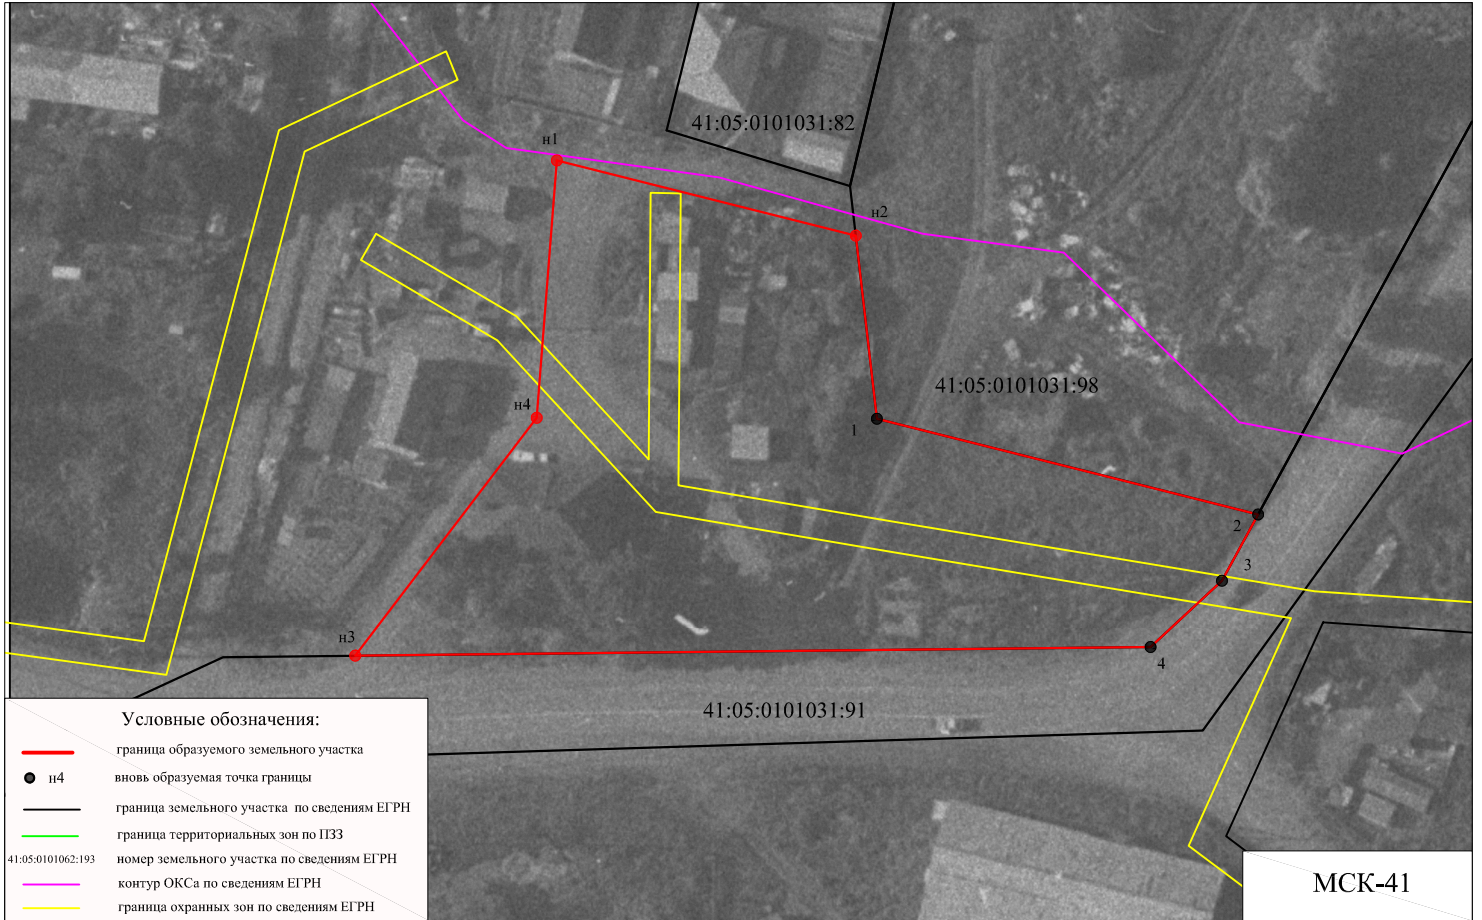

Масштаб 1:1000

Условный номер земельного участка:		
Площадь земельного участка: 4100 кв.м.		
Таблица геоанных и расчета площади зем. участков		
Обозначение характерных точек границ	Координаты, м	
	Х	у
№ точки		
н1	589784,58	1383072,36
н2	589774,62	1383111,89
1	589750,42	1383114,67
2	589737,79	1383165,10
3	589729,01	1383160,32
4	589720,24	1383150,88
н3	589719,10	1383045,69
н4	589750,56	1383069,69