
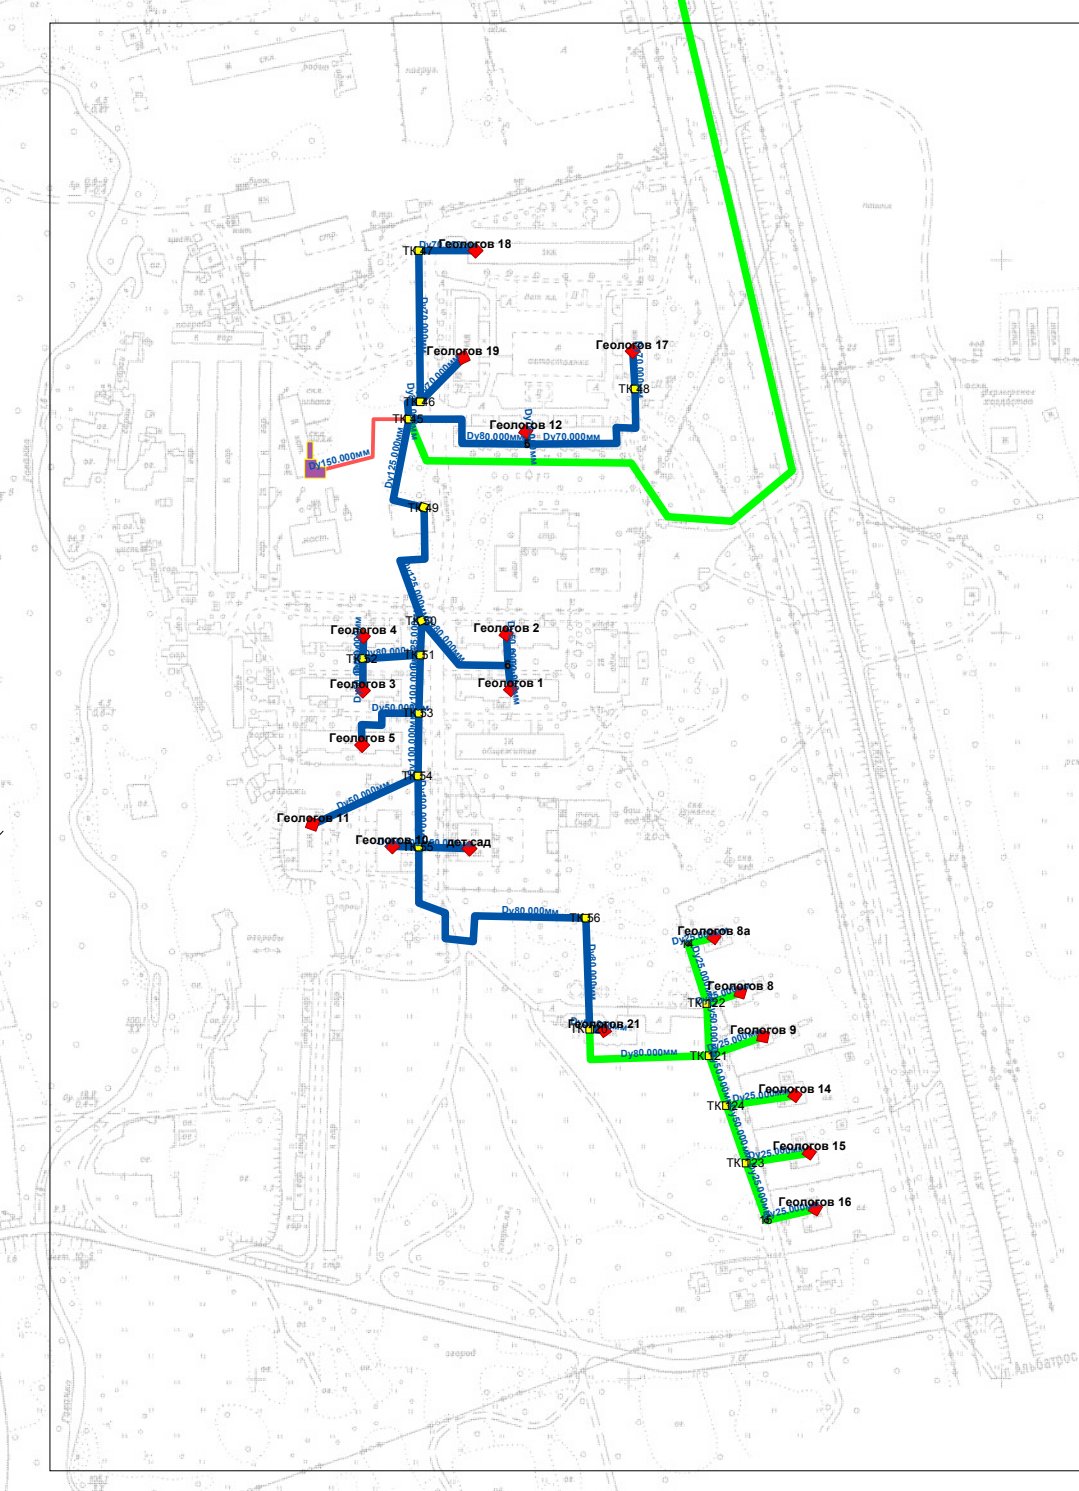
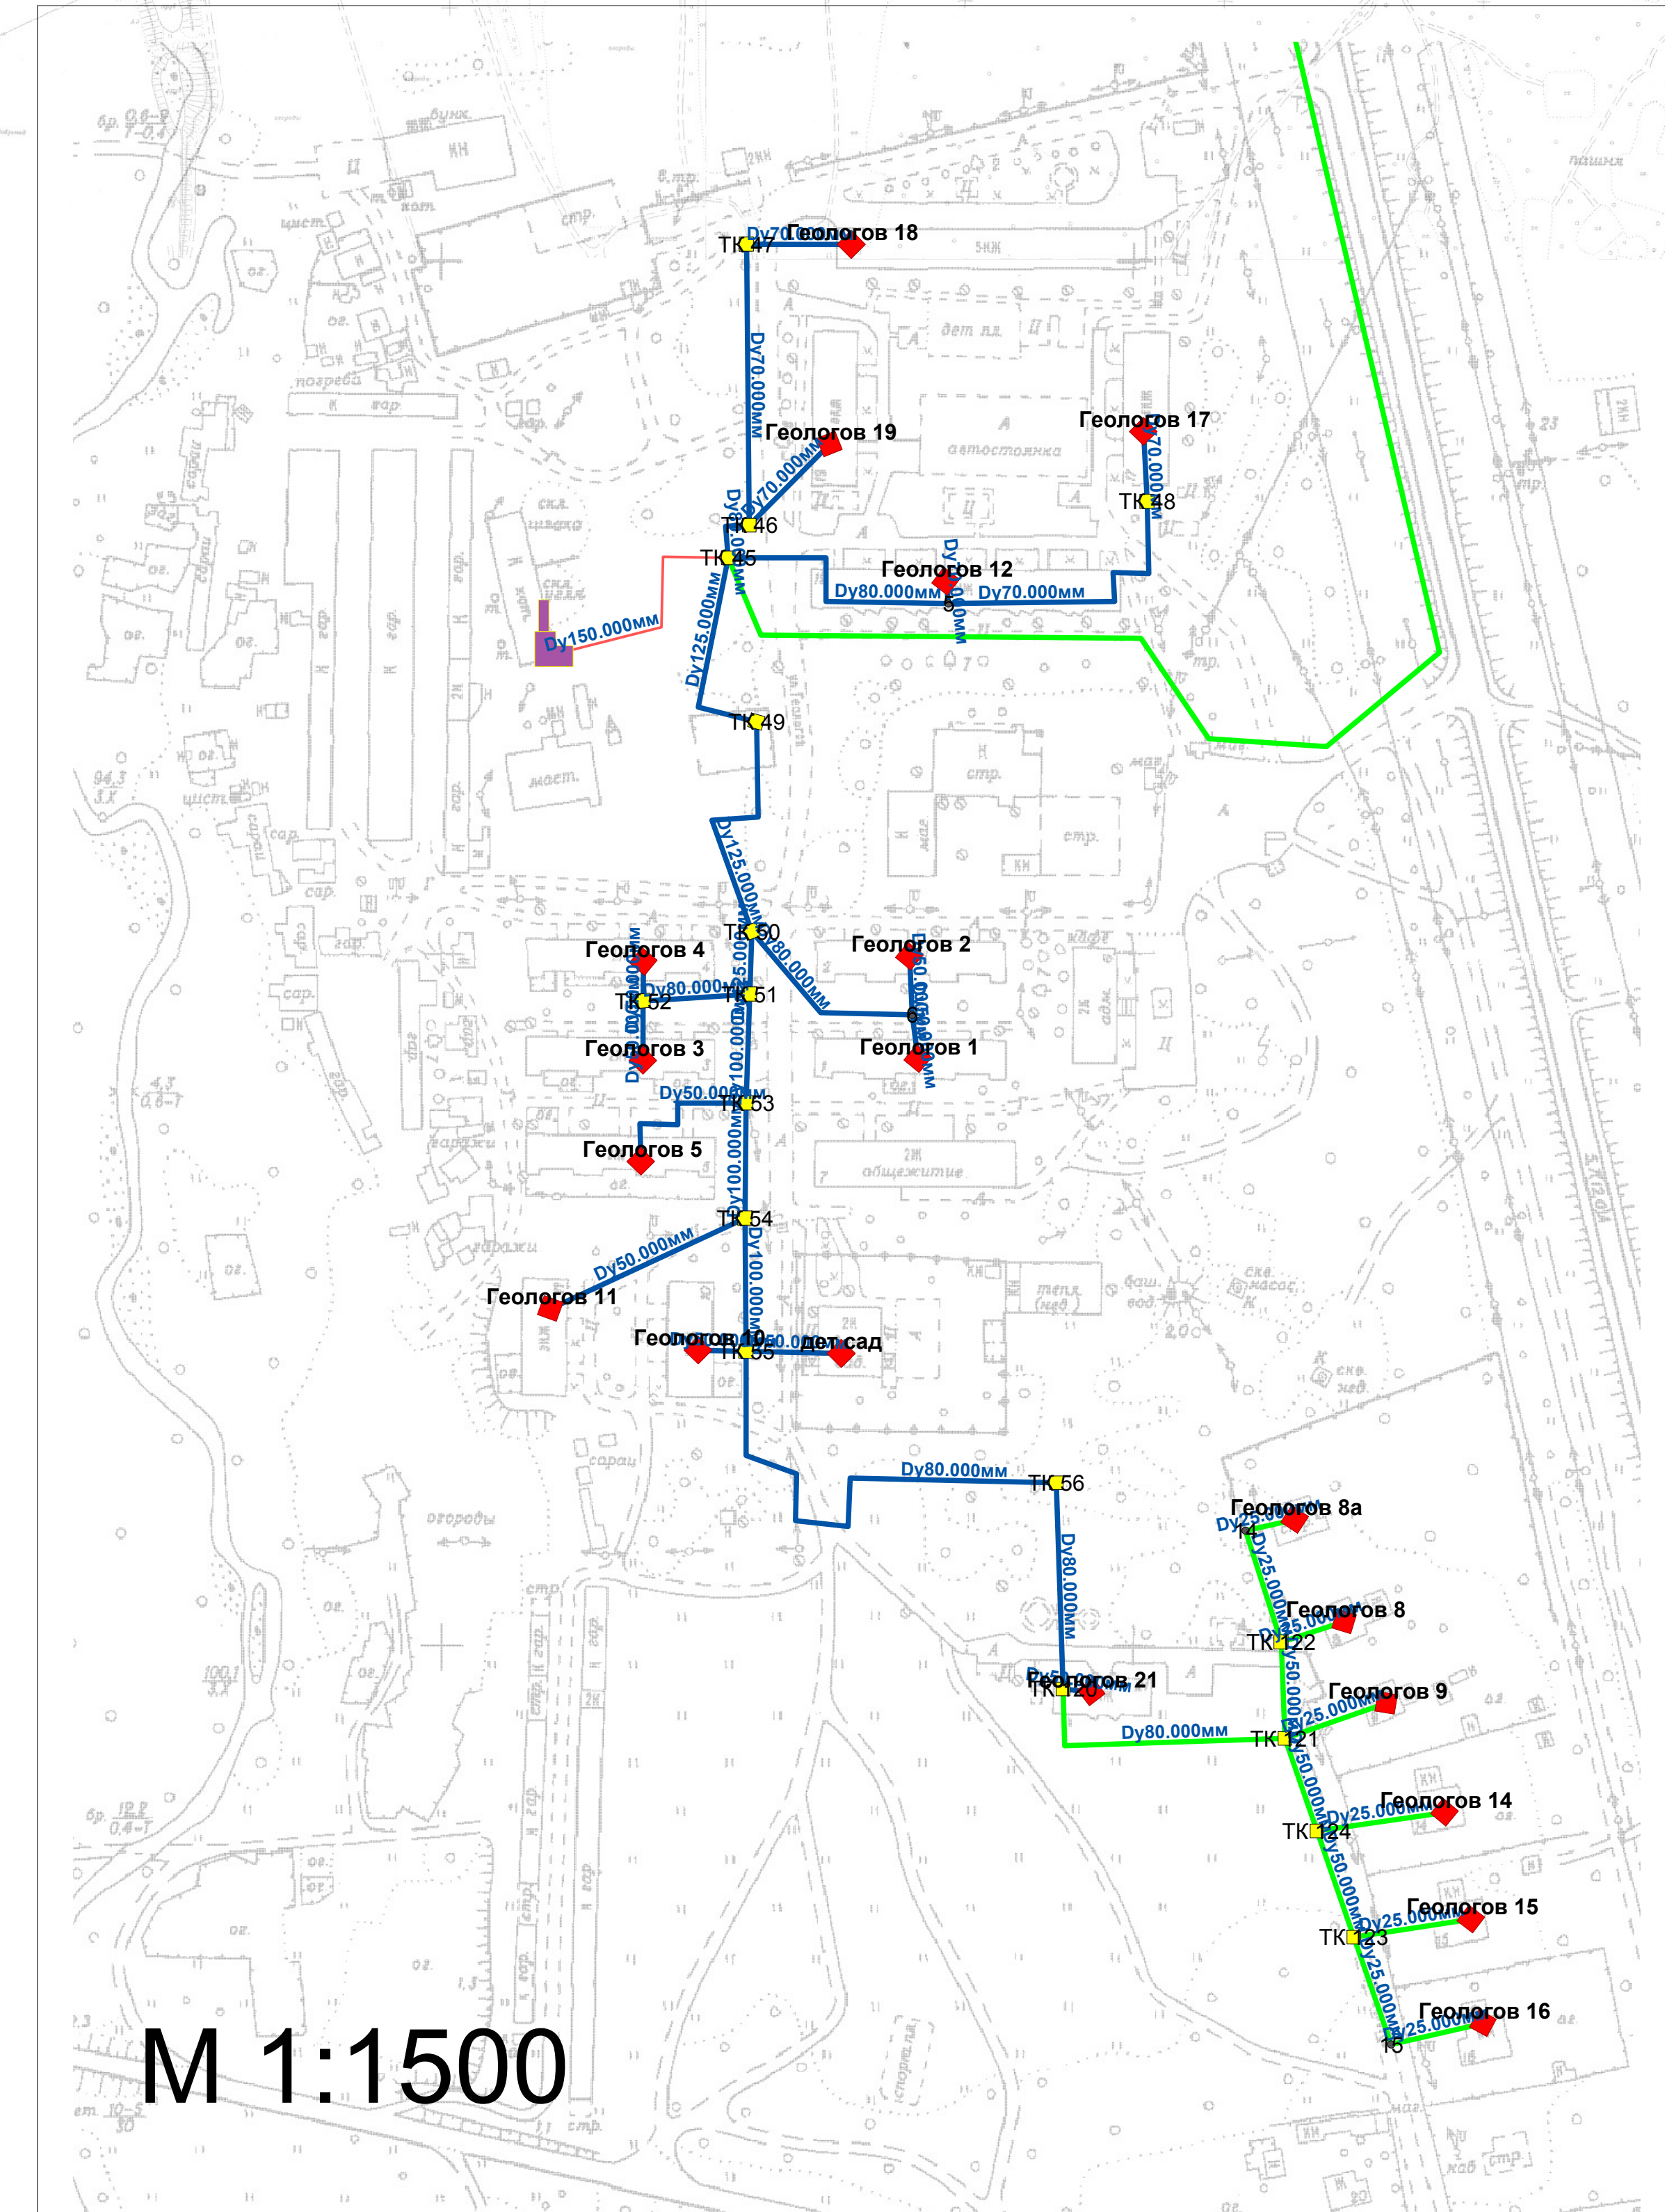
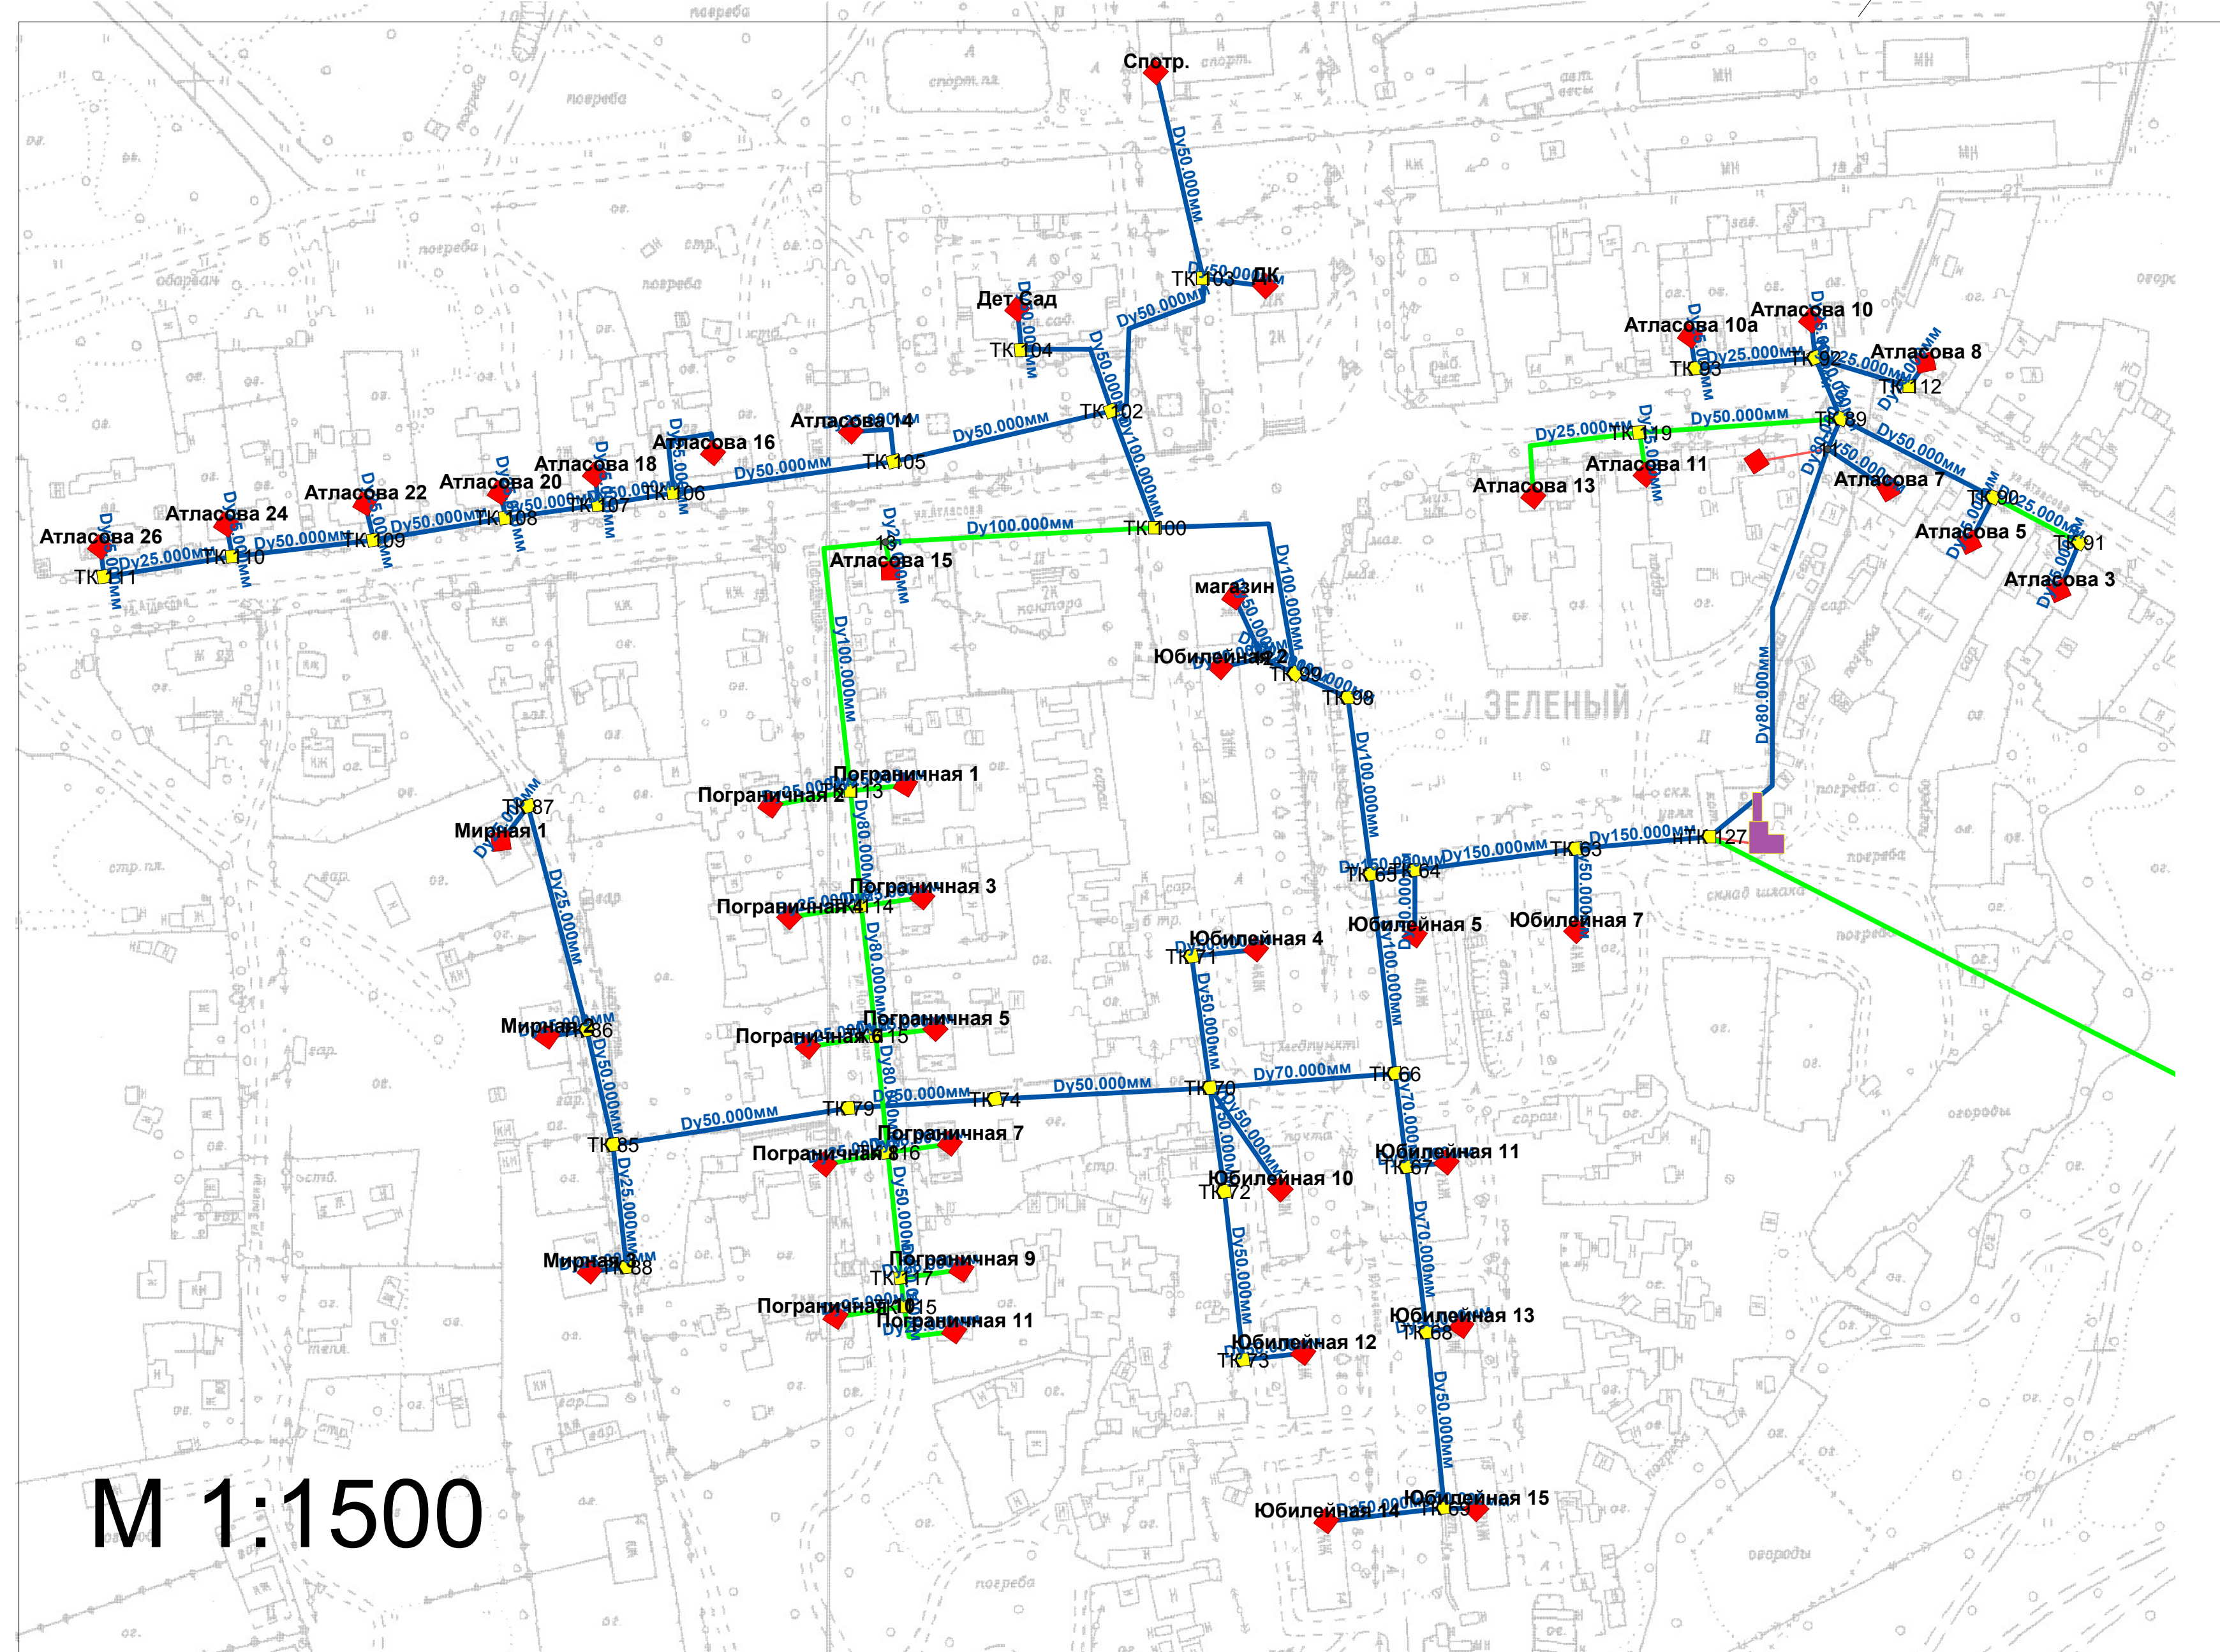
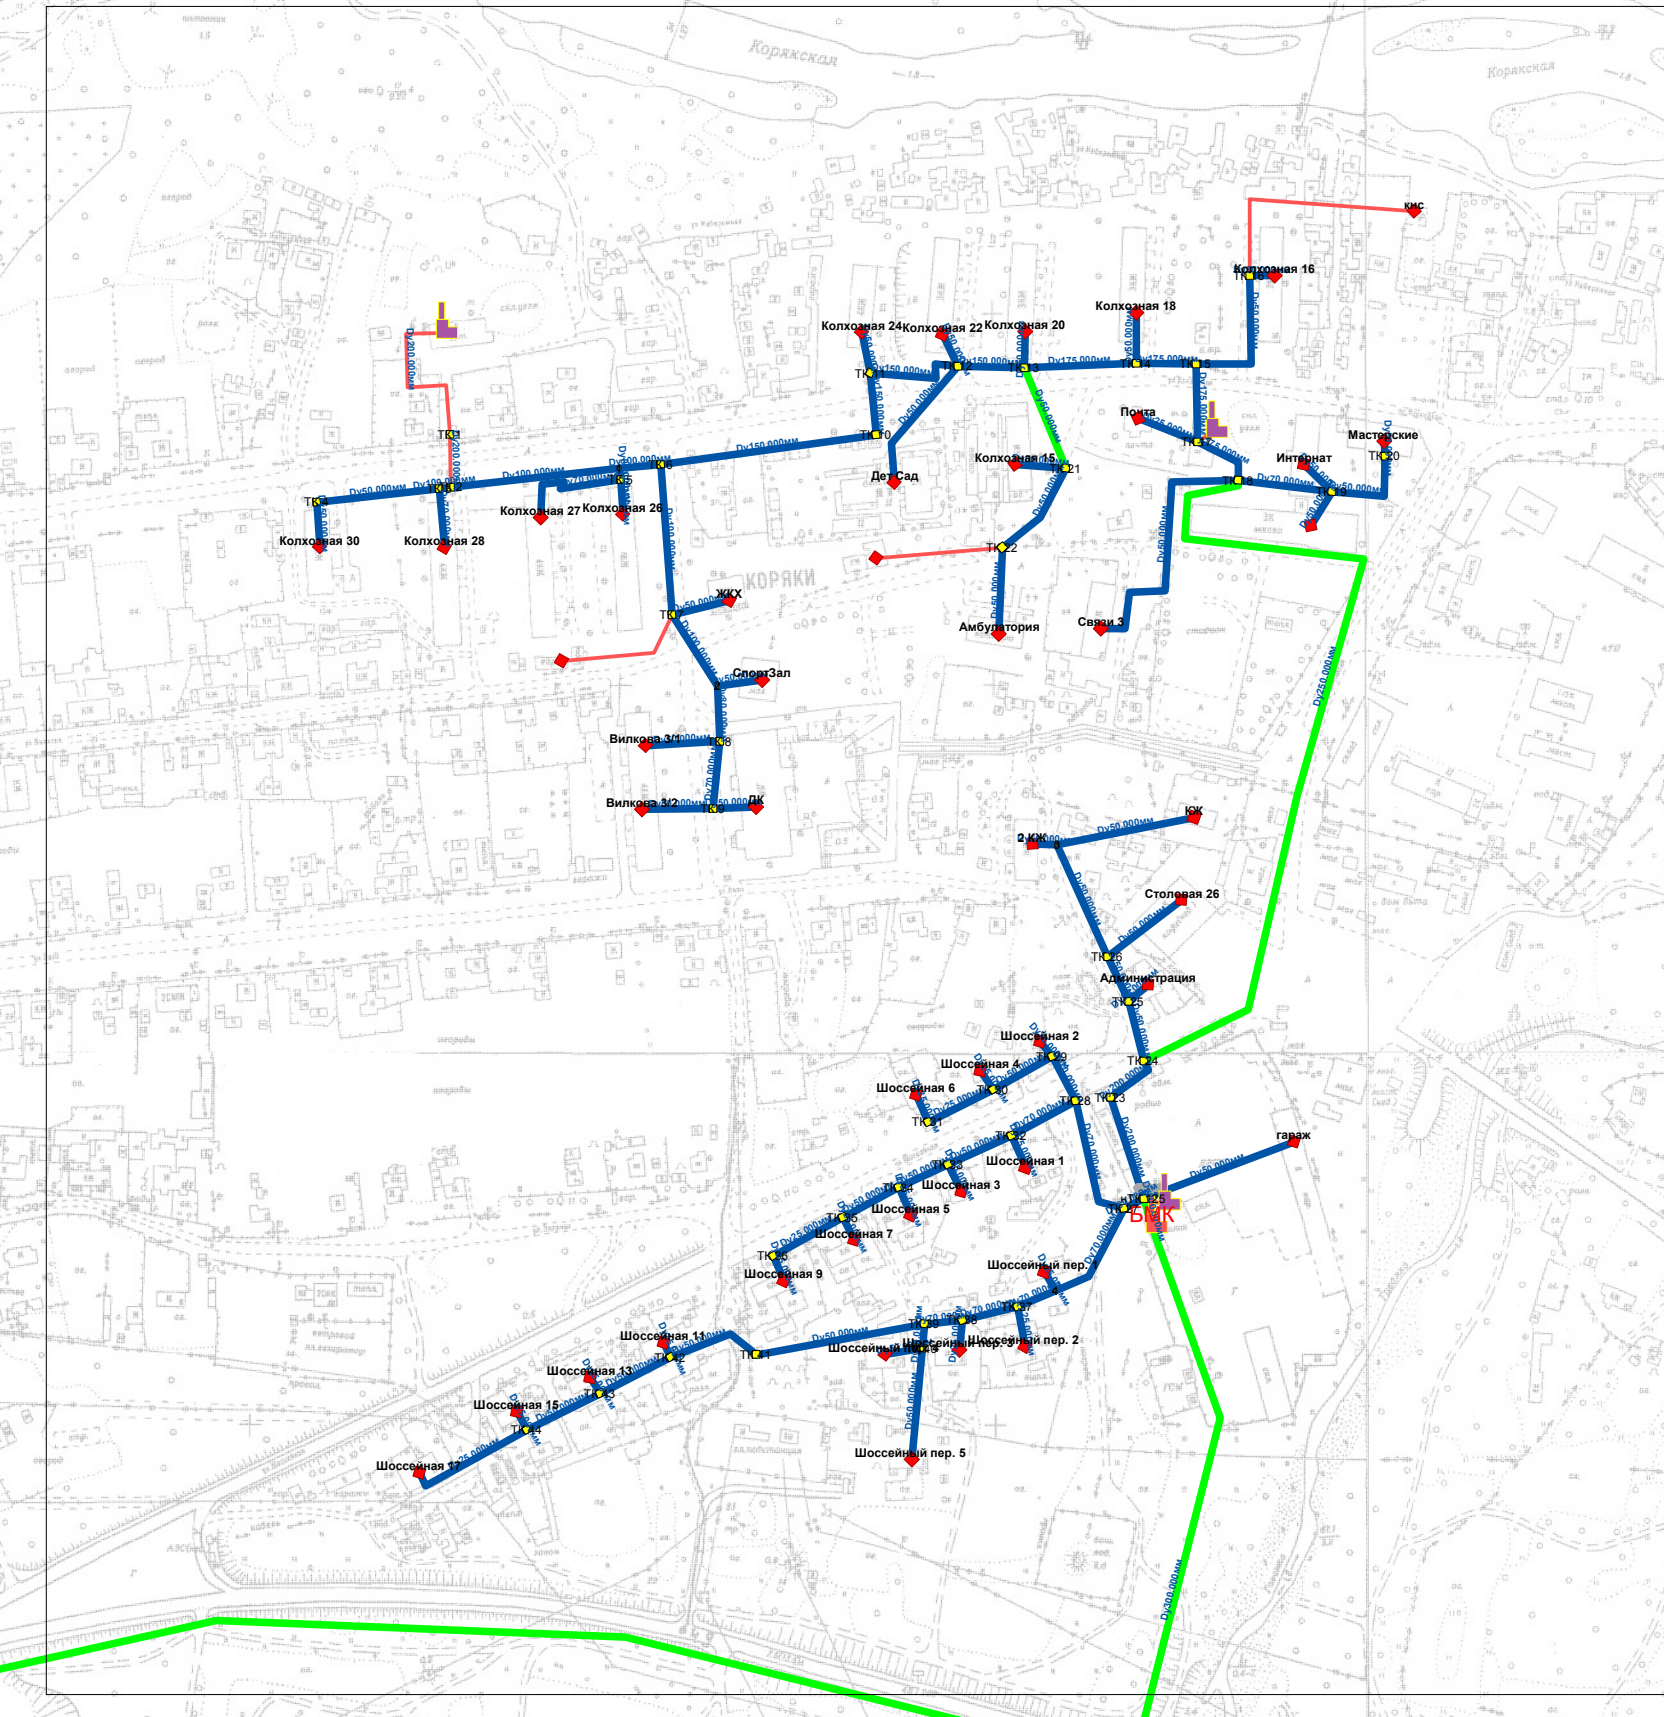
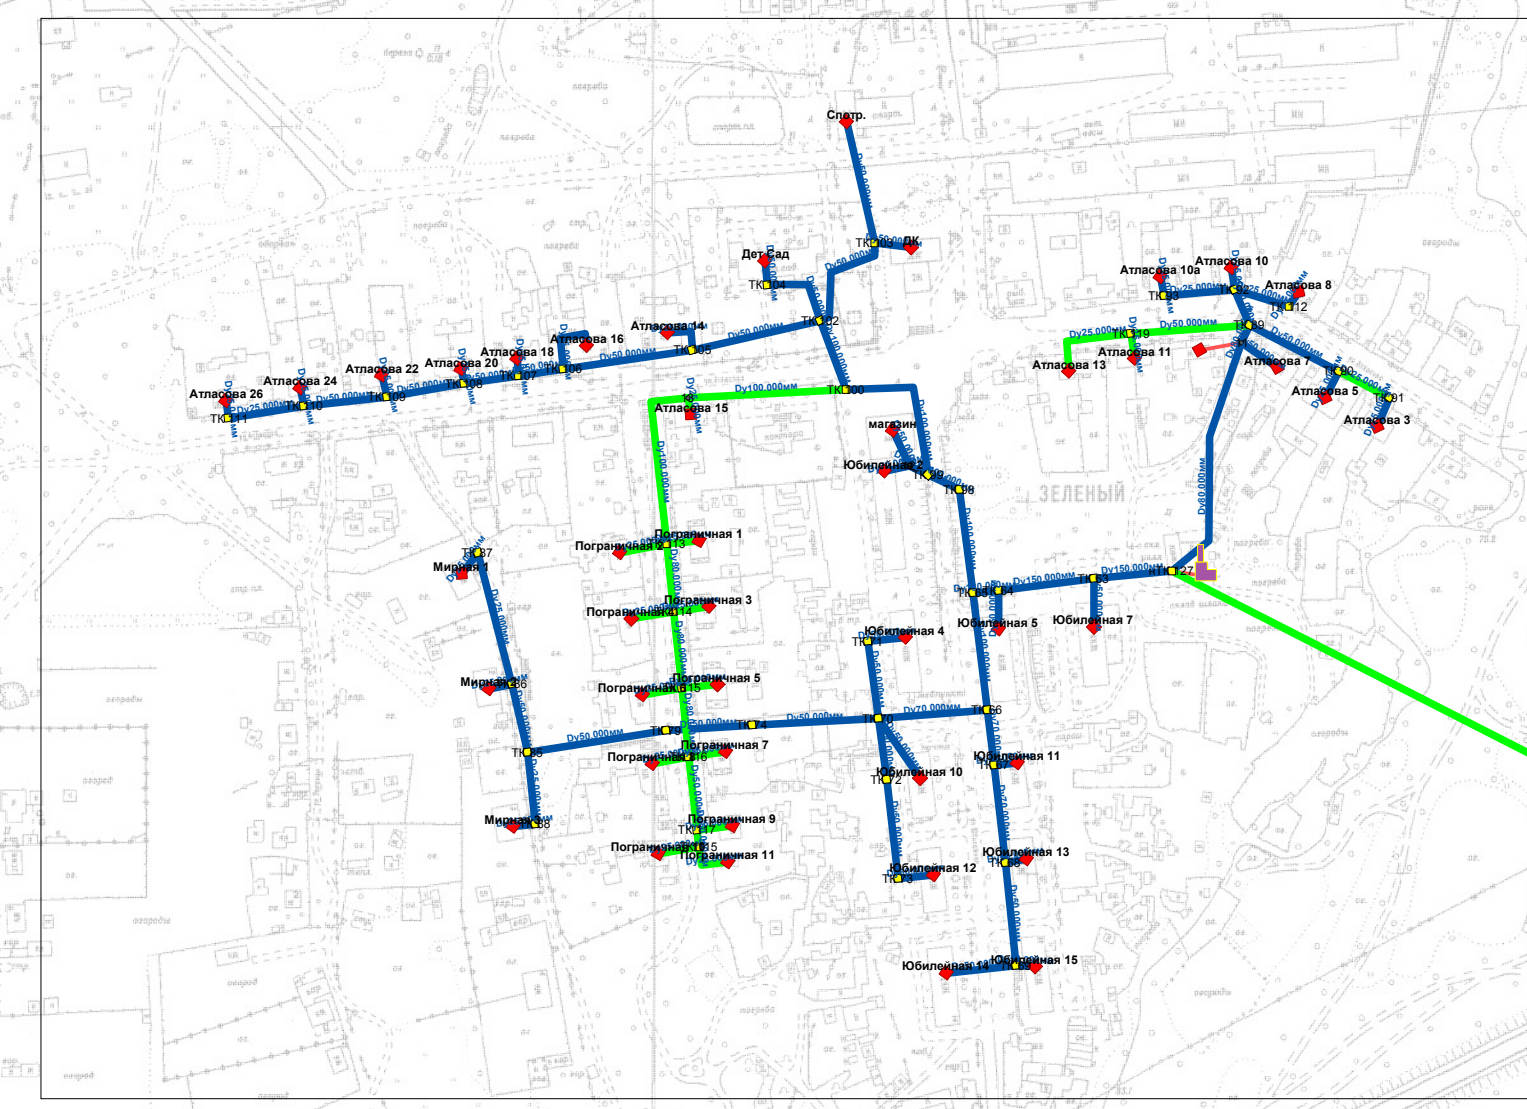


Вариант 2. Перспективная схема теплоснабжения Корякского с.п. на 2024 год.

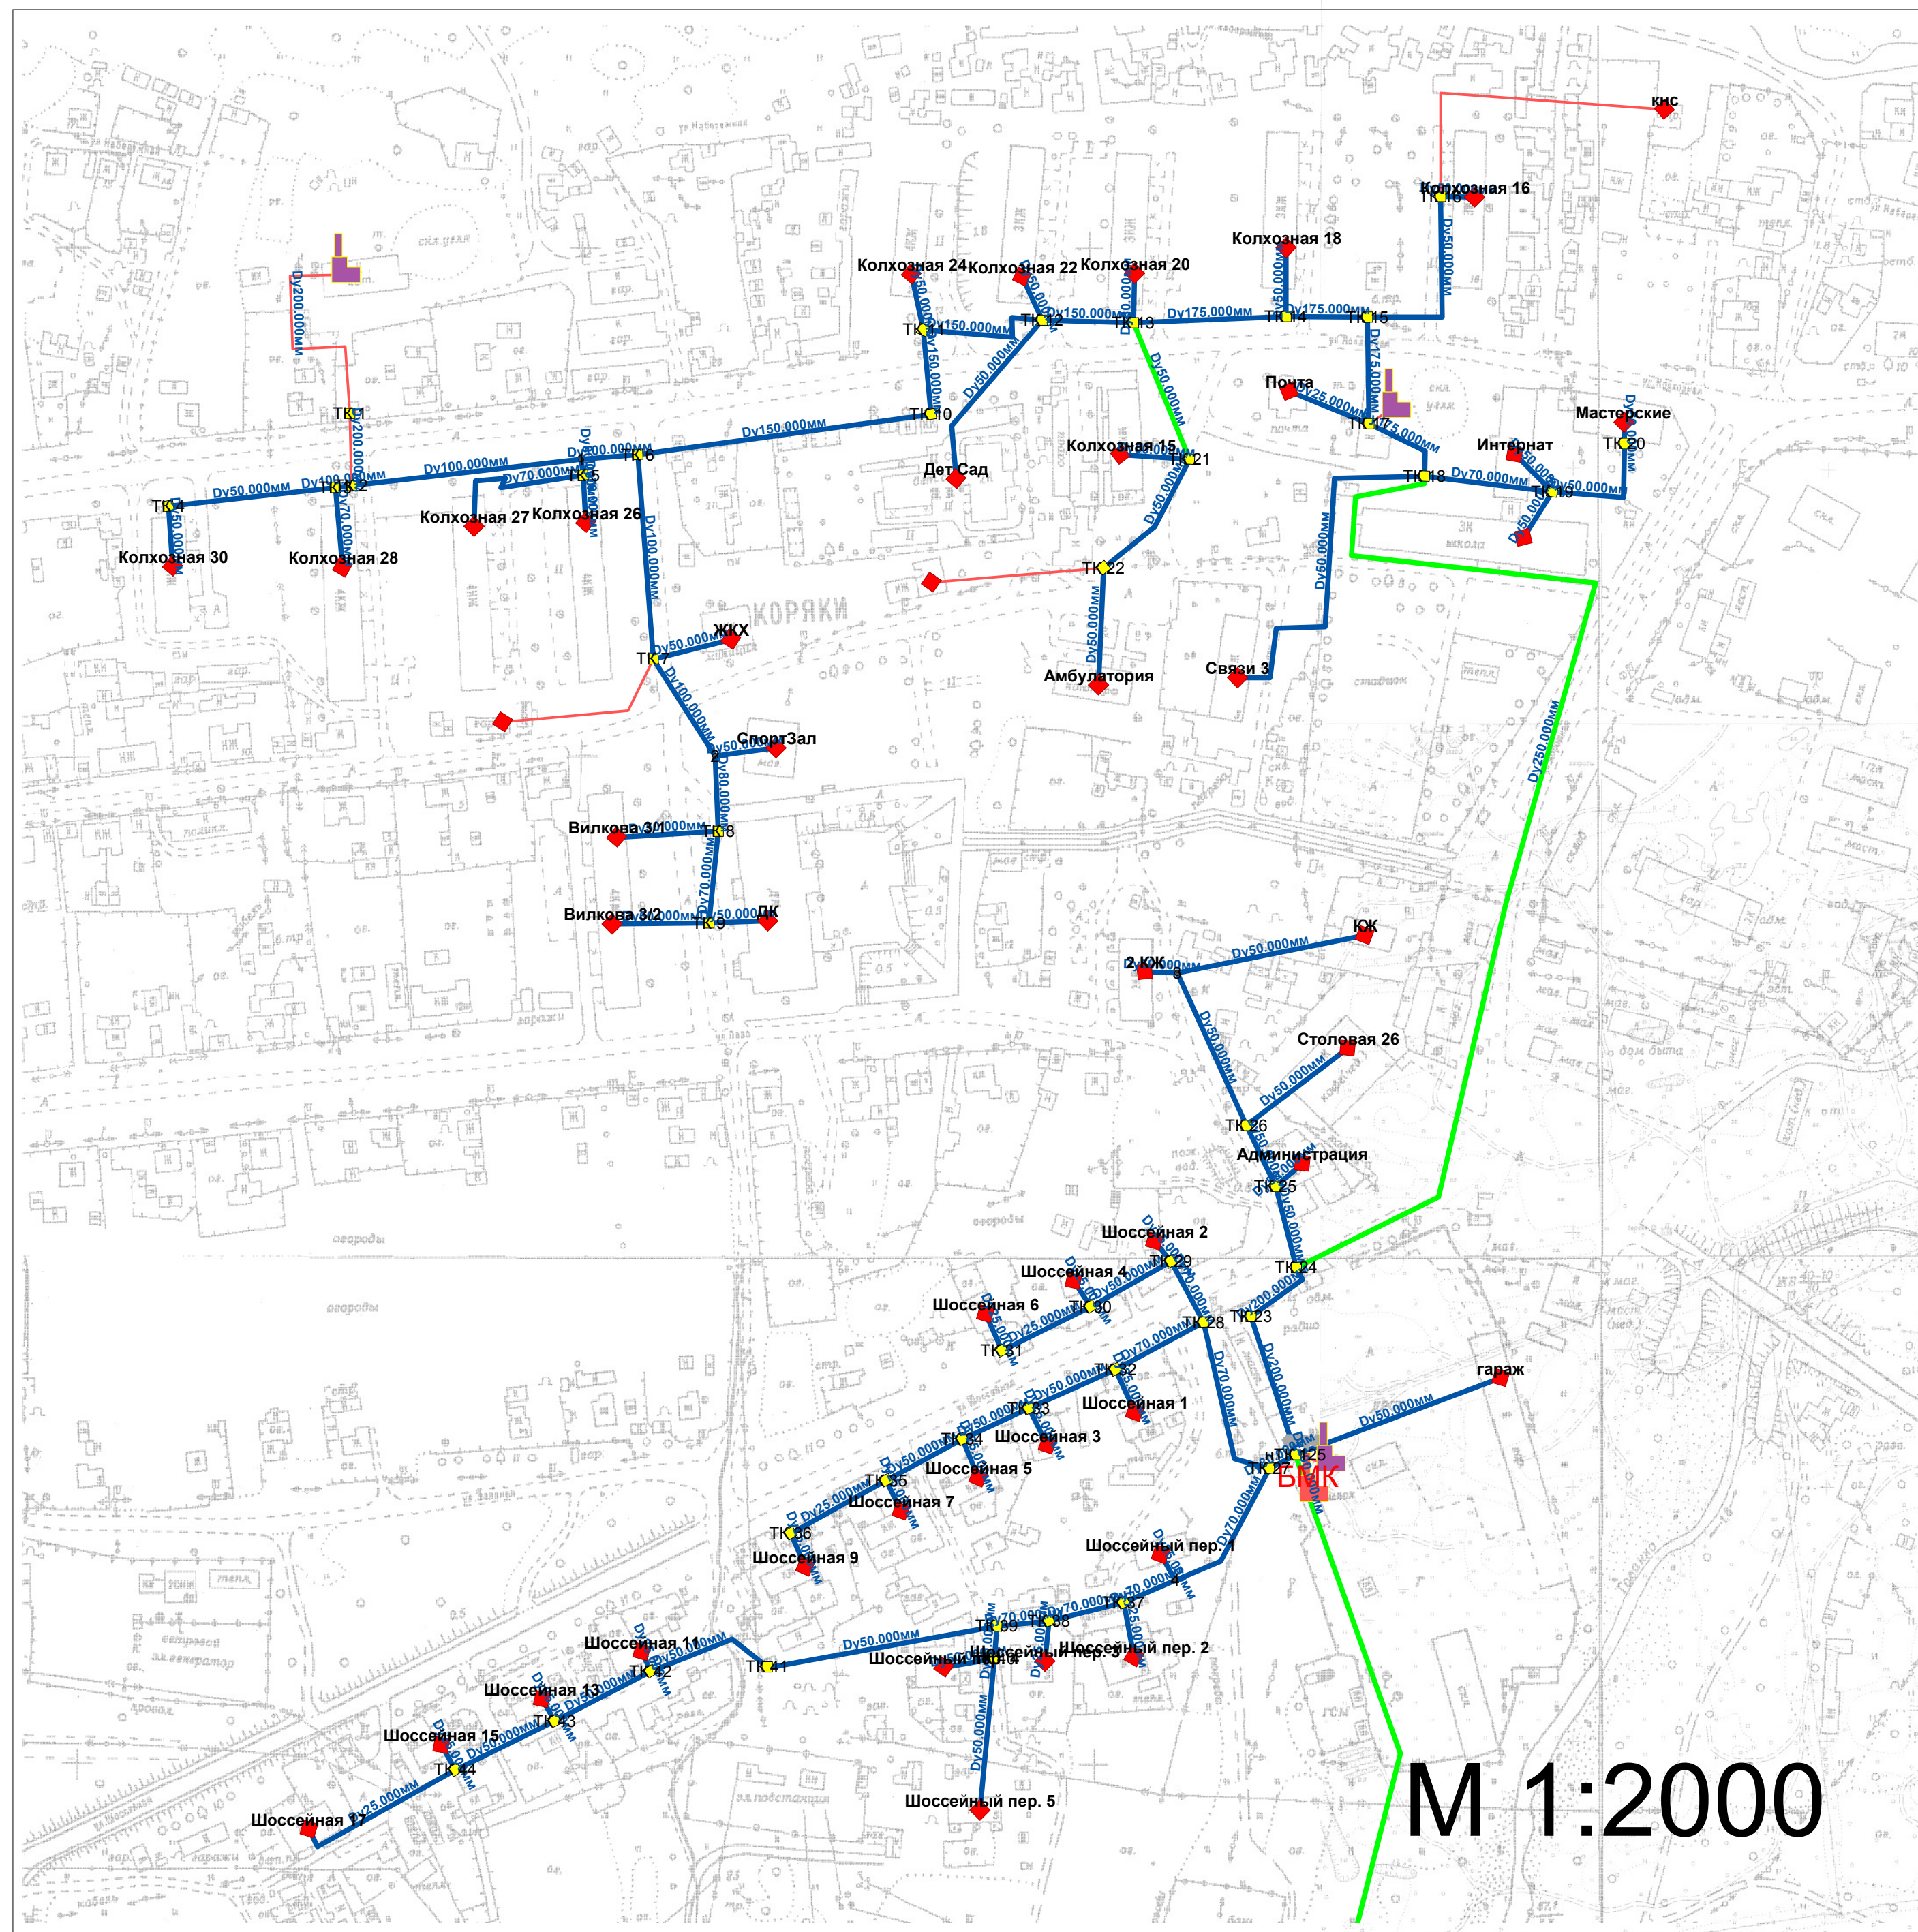

Условные обозначения

	Котельная		Отключенная Котельная
	Тепловая камера		Отключенный участок тепловой сети
	потребитель		Участок тепловой сети
	Разветвление		Перспективный участок тепловой сети

М 1:4000