
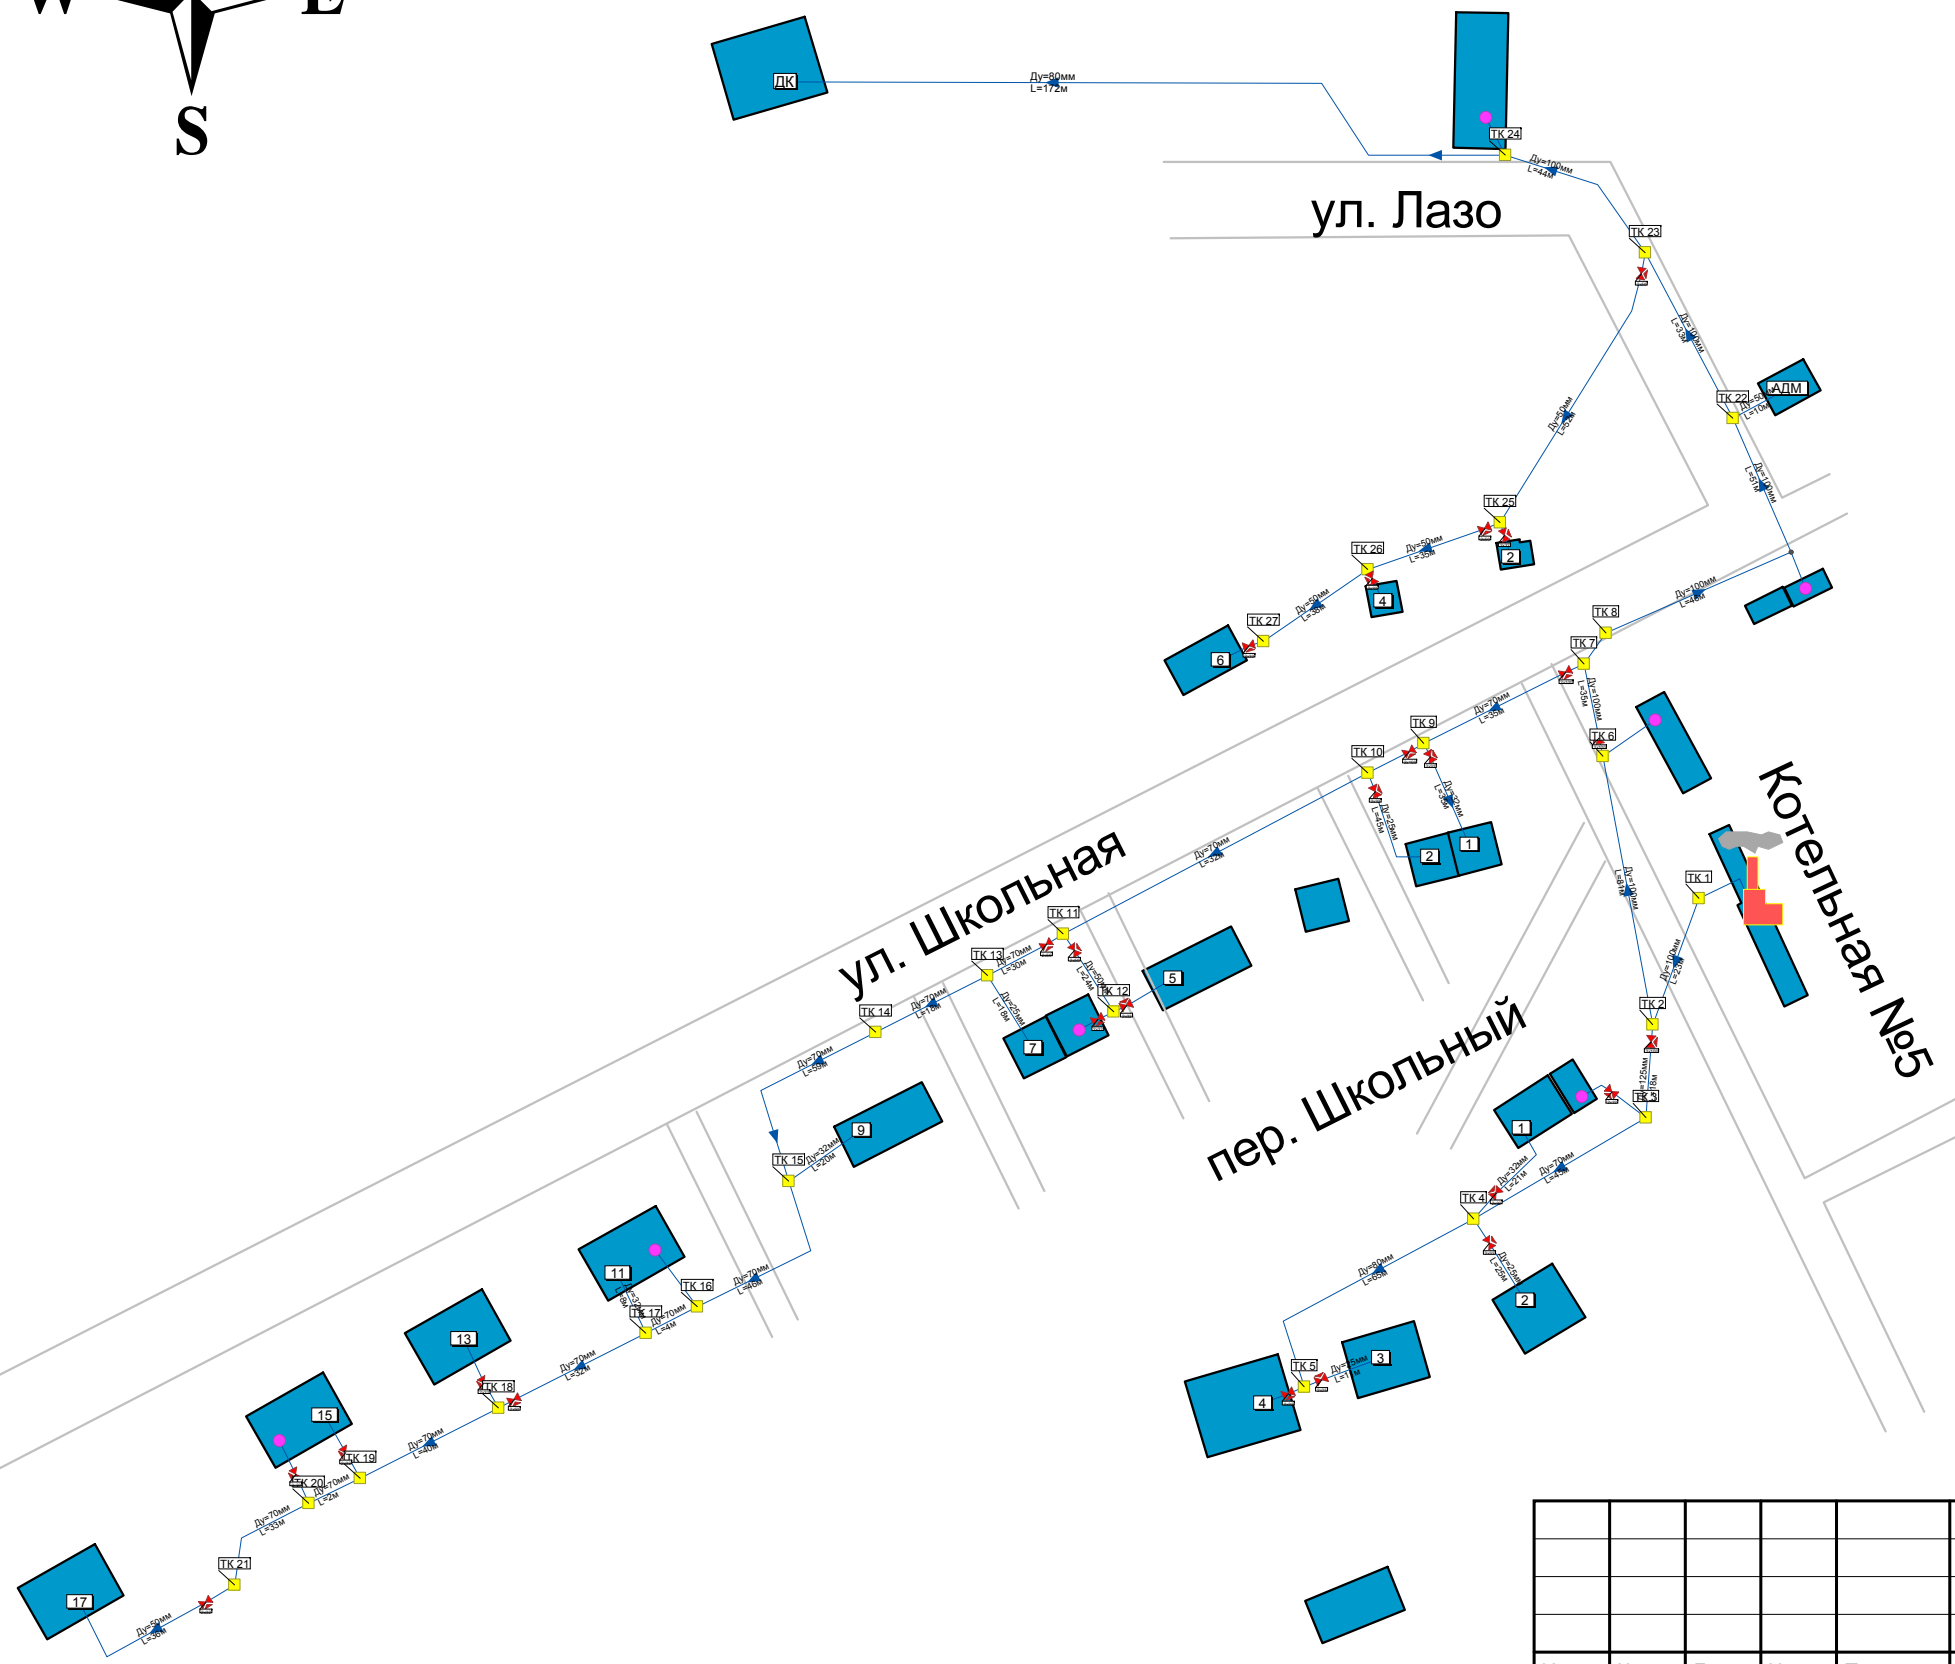


Схема теплоснабжения Котельная №5

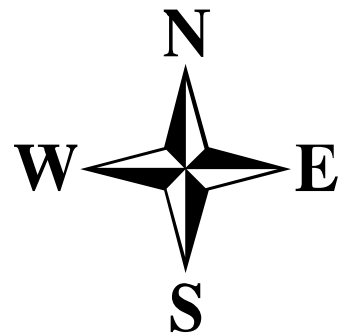

Условные обозначения

- Потребитель Работа
- Источник Работа
- Узел Тепловая камера
- Дросселирующий узел
- Узел Разветвление
- Участки Включен

Взам. инв. №	
Подп. и дата	
Инв. № подл.	

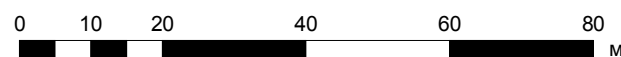


Схема теплоснабжения Котельная №5						
Заказчик: Отдел по управлению жилищно-коммунальным хозяйством Администрации Корякского сельского поселения - муниципальное казенное учреждение						
Изм.	Кол.у	Лист	№ до	Подп.	Дата	
Схема теплоснабжения				Стадия	Лист	Листов
Схема теплоснабжения (Лист 1)					1	1
Схема теплоснабжения (Лист 1)				ИП Крылов Иван Васильевич		