



Схема теплоснабжения Котельная №5

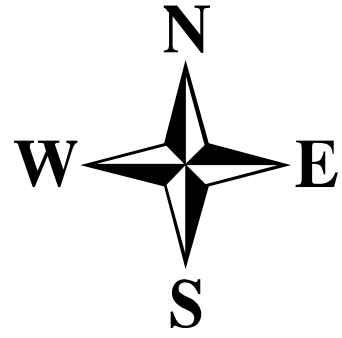

Условные обозначения

- Потребитель Работа
- Источник Работа
- Узел Тепловая камера
- Дросселирующий узел
- Узел Разветвление
- Участки Включен

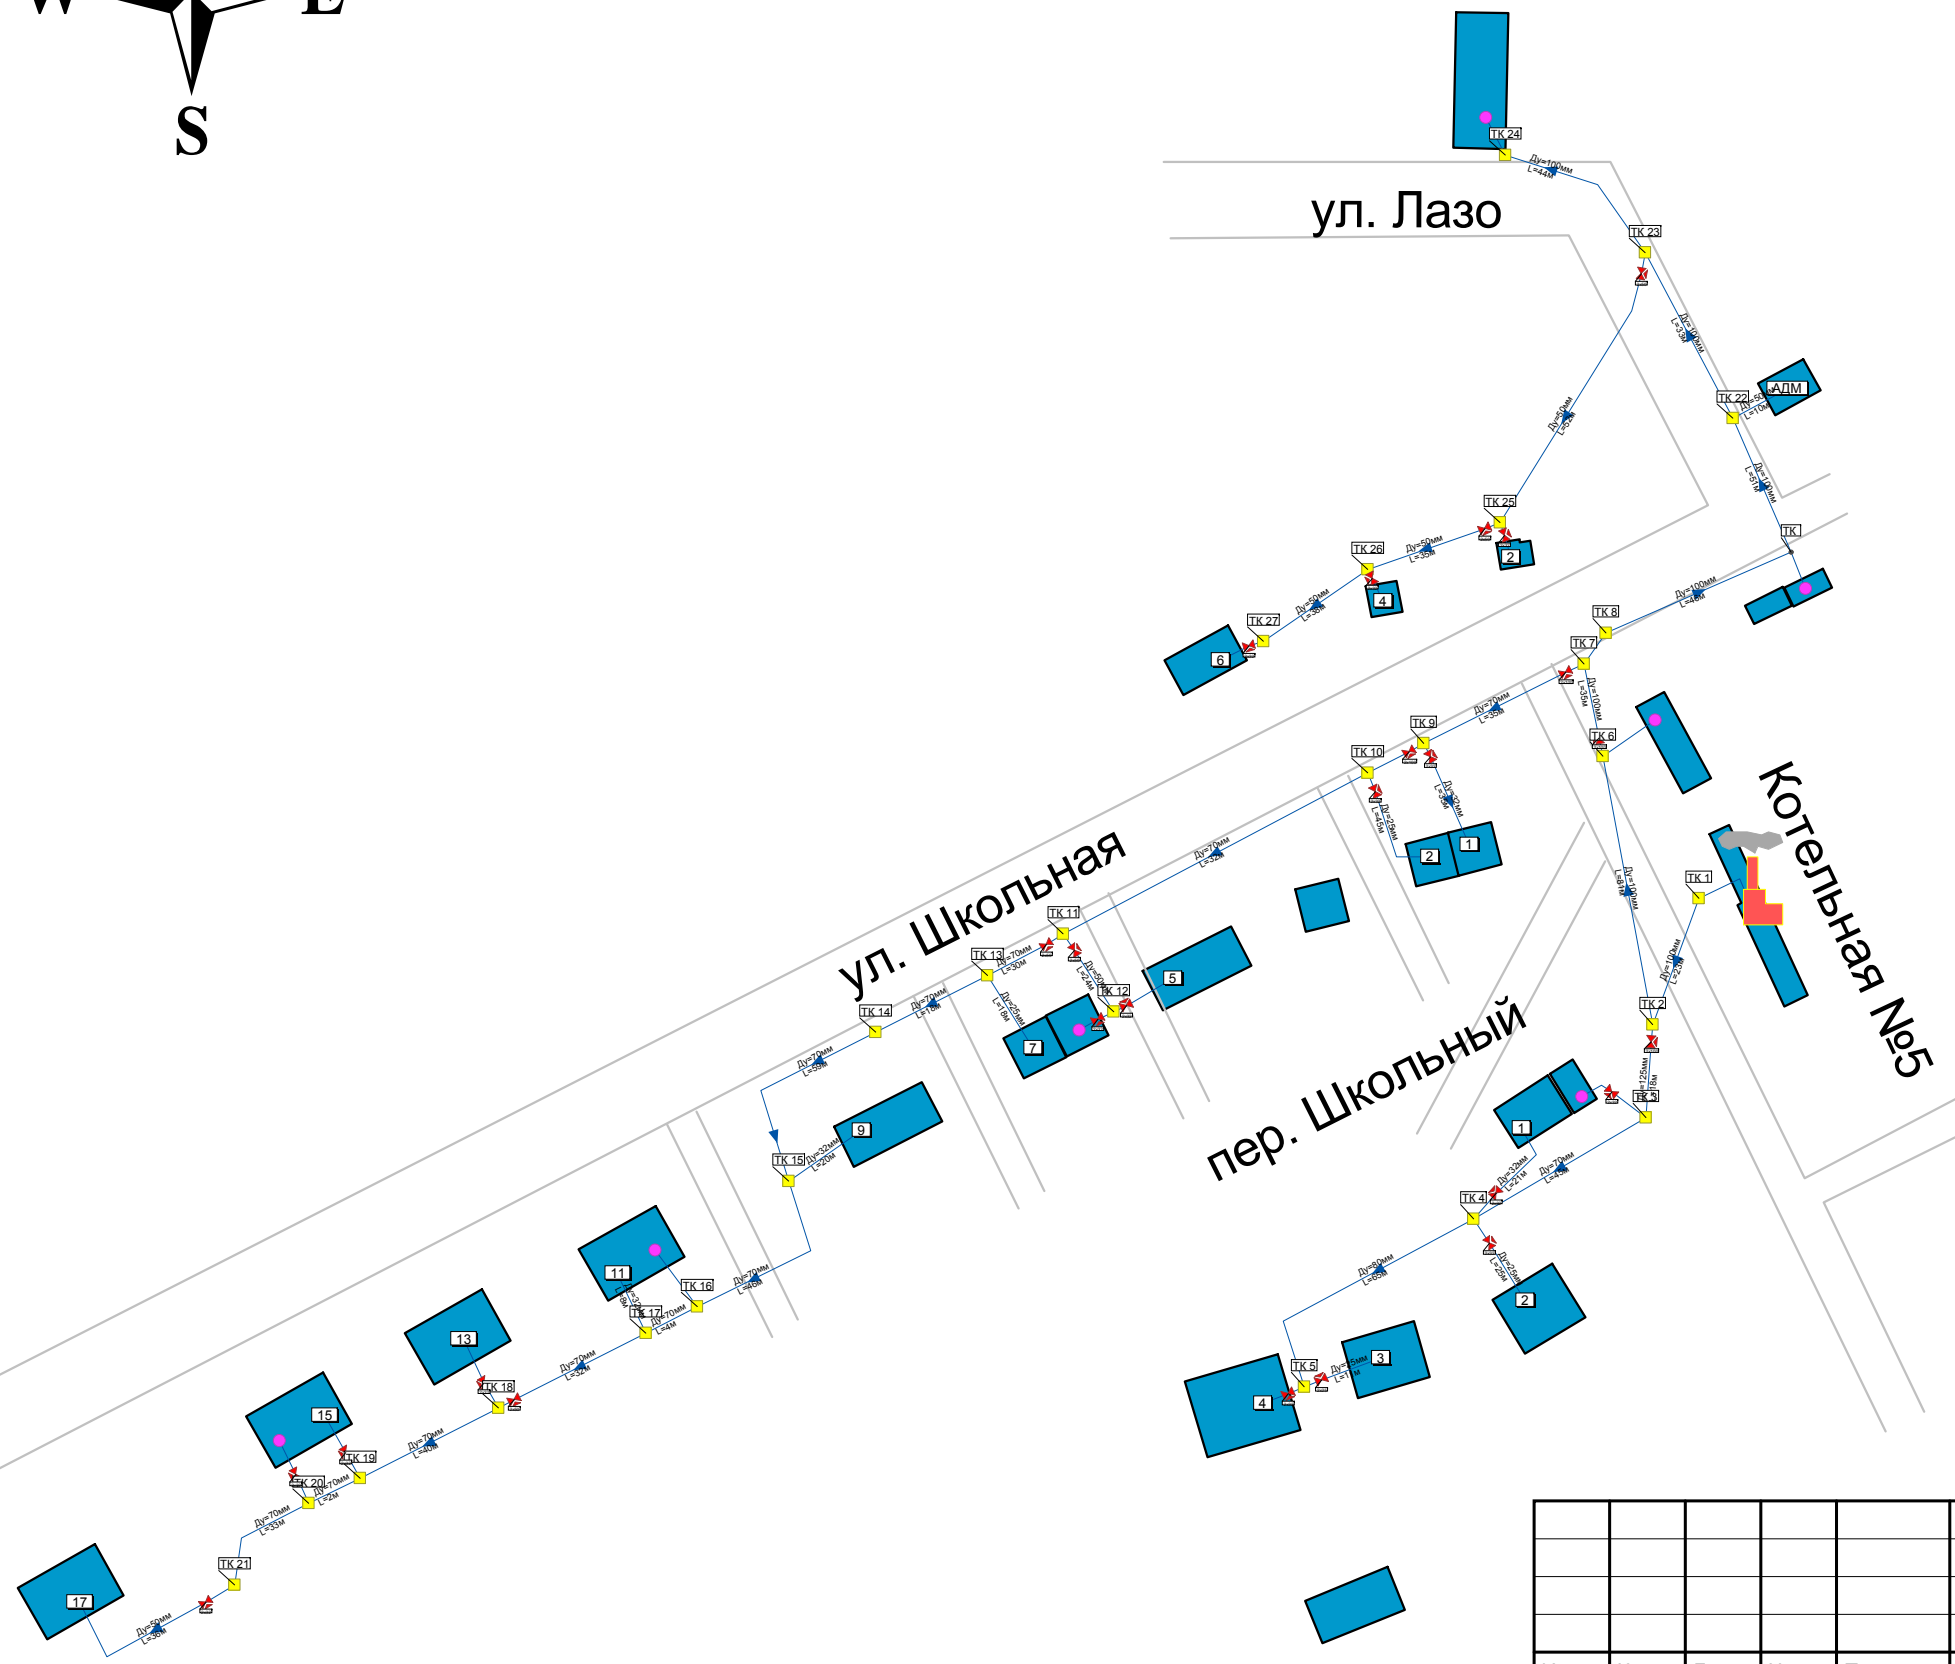

Взам. инв. №
Подп. и дата
Инв. № подл.

Схема теплоснабжения Котельная №5					
Заказчик: Отдел по управлению жилищно-коммунальным хозяйством Администрации Корякского сельского поселения - муниципальное казенное учреждение					
Изм.	Кол.у	Лист	№ до	Подп.	Дата
Схема теплоснабжения				Стадия	Лист
Схема теплоснабжения (Лист 1)				1	1
ИП Крылов Иван Васильевич					