Существующее положение. Схема теплоснабжения п.Зеленый

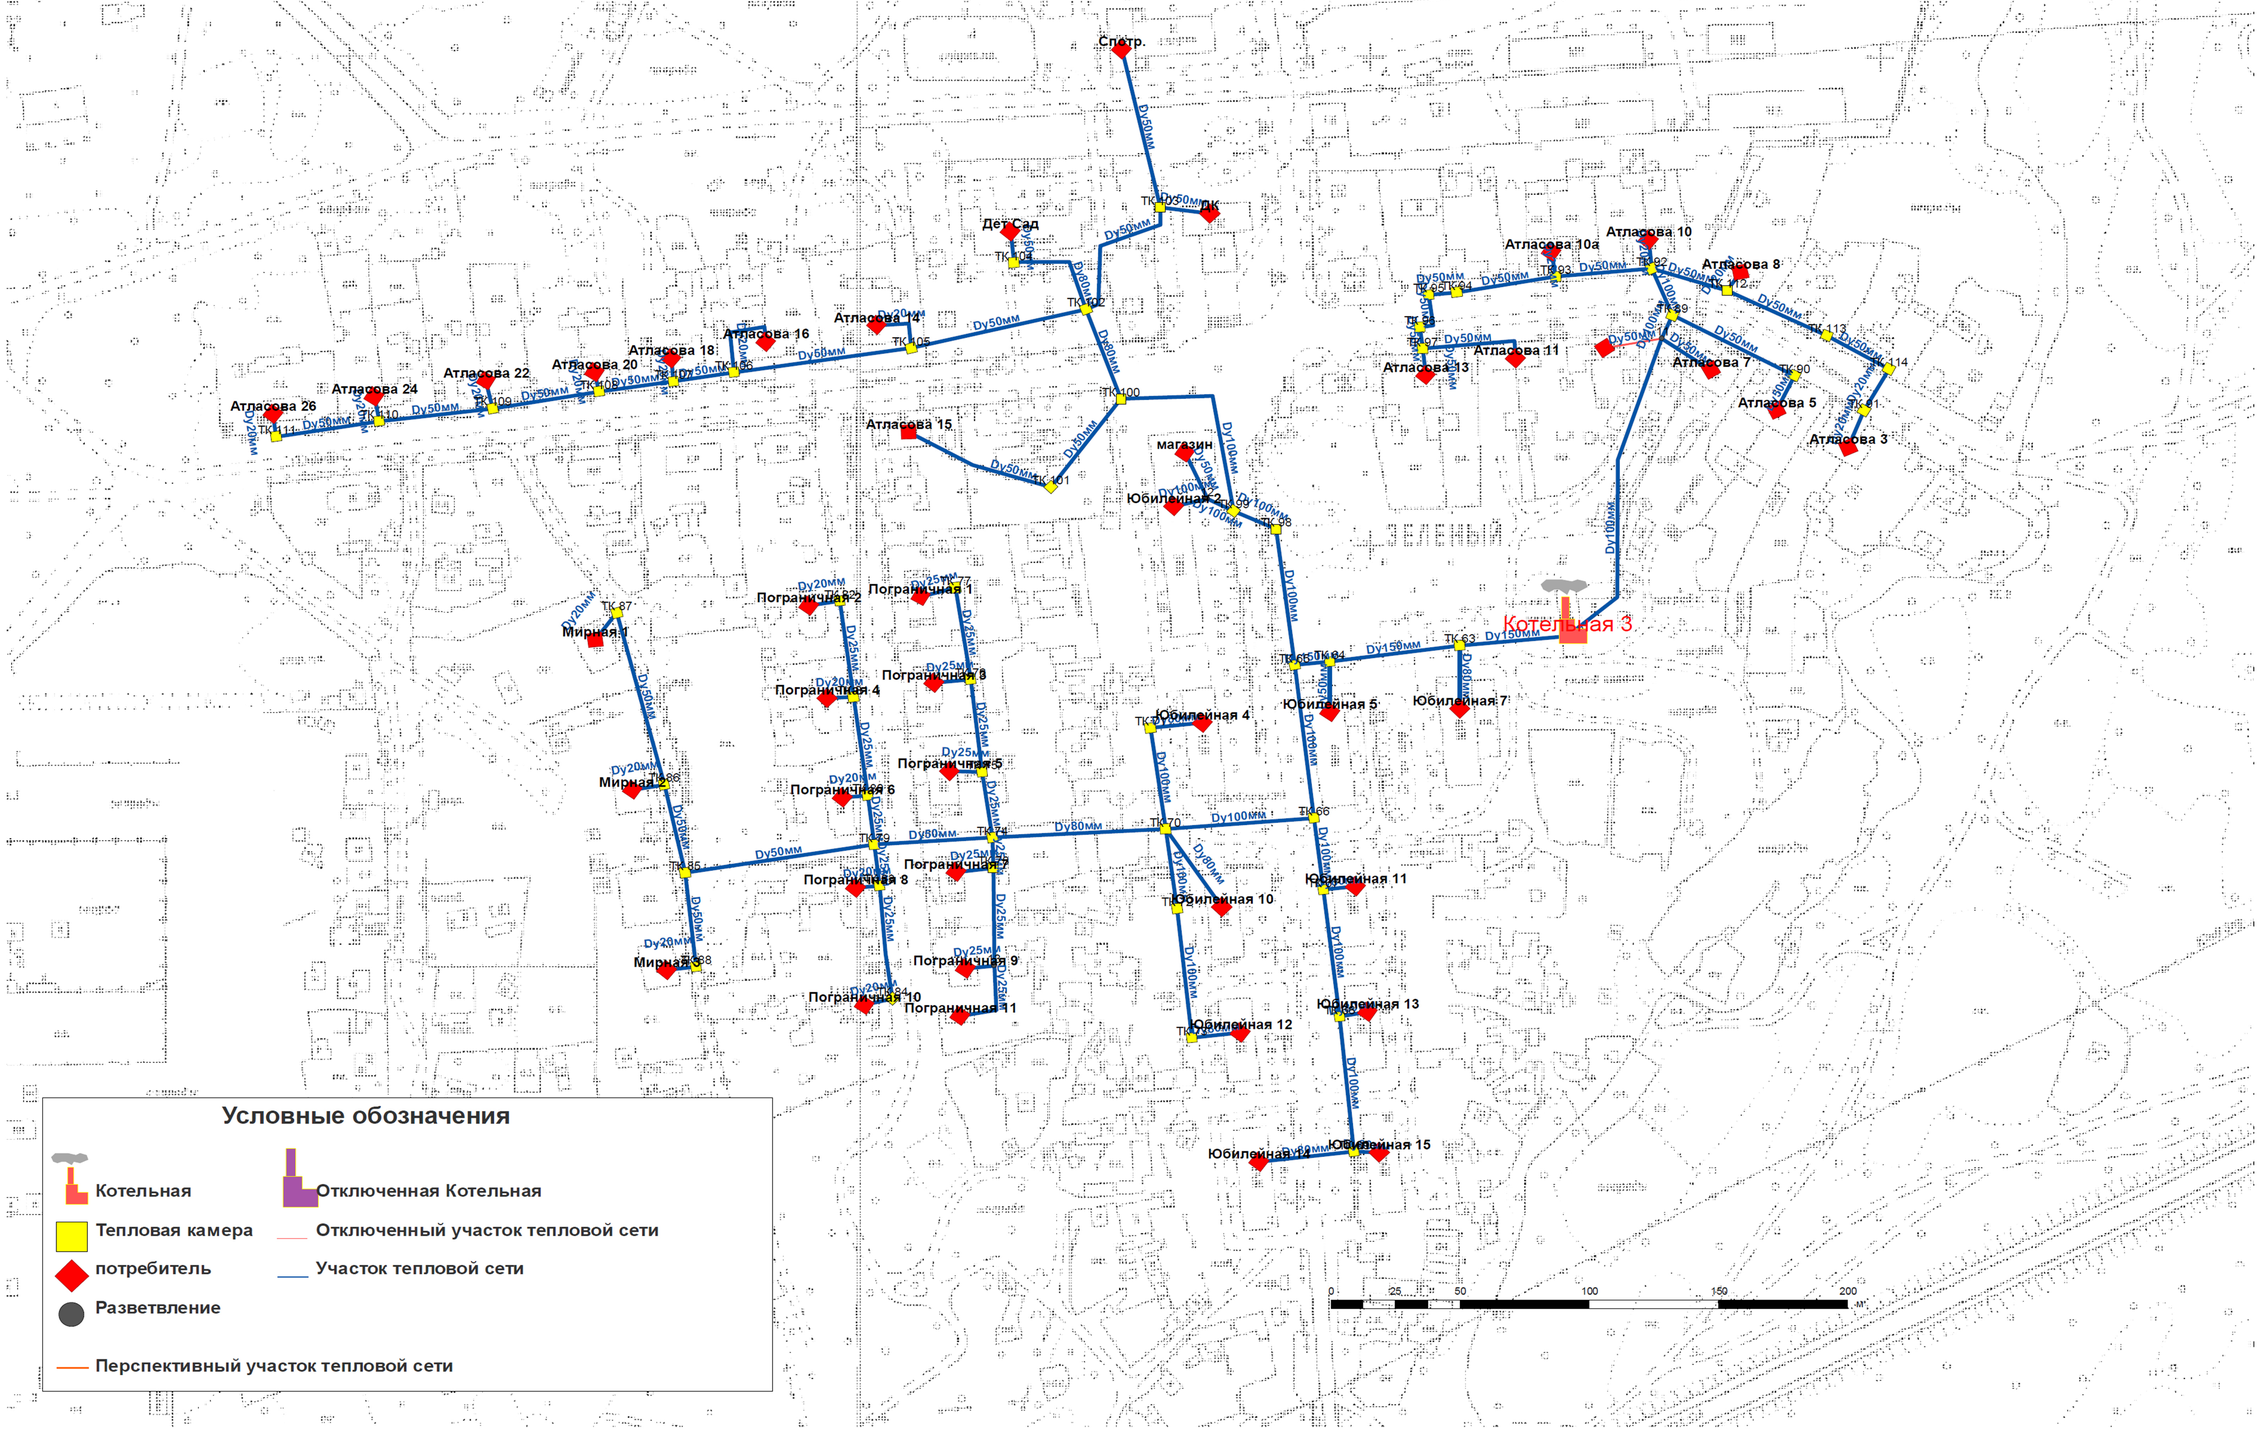

0 5 10 20 30 40 м

Изм.	Кол.у	Лист	№ до	Подп.	Дата

Заказчик: Отдел по управлению жилищно-коммунальным хозяйством Администрации Корякского сельского поселения – муниципальное казенное учреждение

Актуализация схемы теплоснабжения МО «Корякское сельское поселение» Елизовского района Камчатского края

Схема теплоснабжения	Стадия	Лист	Листов
		6	7
Схема водоснабжения (Лист №6)	ИП Крылов Иван Васильевич		

Взам. инв. №

Подп. и дата

Инв. № подл.