Схема теплоснабжения Котельная №2

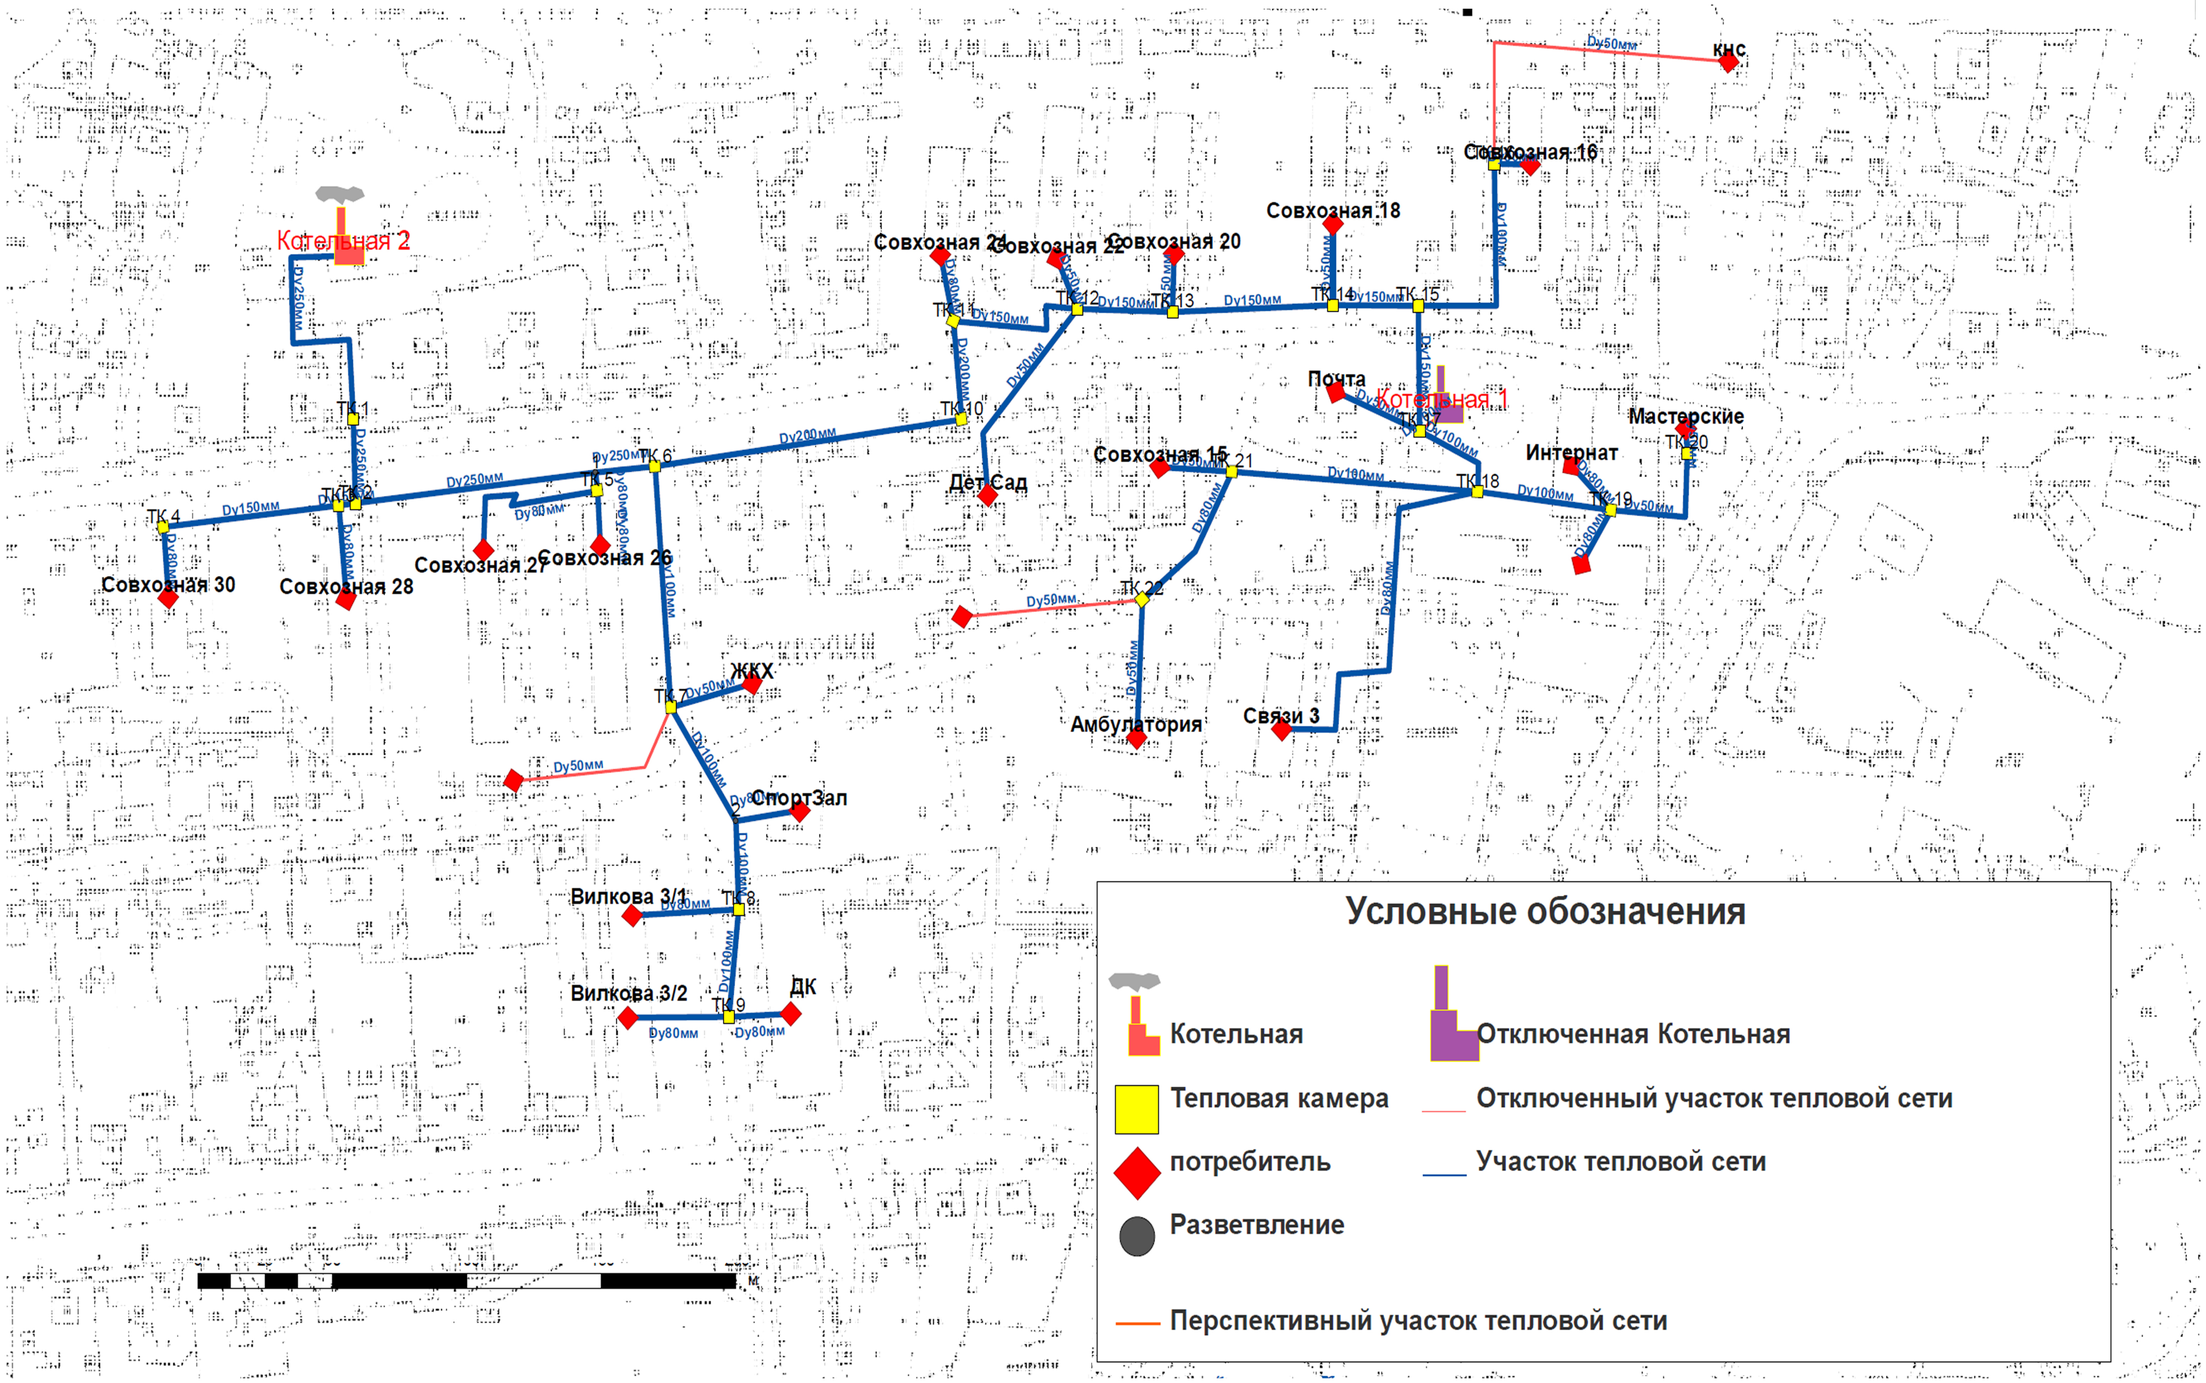

Изм.	Кол.уч	Лист	№ до	Подп.	Дата	Заказчик: Отдел по управлению жилищно-коммунальным хозяйством Администрации Коряжского сельского поселения – муниципальное казенное учреждение		
						Актуализация схемы теплоснабжения МО «Коряжское сельское поселение» Елизовского района Камчатского края		
						Схема теплоснабжения	Стадия	Лист 5 / Листов 7
						Схема водоснабжения (Лист №5)	ИП Крылов Иван Васильевич	

Взам. инв. №

Подп. и дата

Инв. № подл.