

ОБЩЕСТВО С ОГРАНИЧЕННОЙ ОТВЕТСТВЕННОСТЬЮ МНОГОПРОФИЛЬНАЯ КОМПАНИЯ

«РЕСУРС»

**ОГРН 1187456041211 ИНН/КПП 7453324197/745301001, р. сч. 40702810272000029835 в
Челябинском отделении № 8597 ПАО Сбербанк, к. сч. 30101810700000000602 БИК 047501602
Юр. адрес: 454080, г. Челябинск, пос. Мелькомбинат 2, уч. 1, 39-65, тел. 89049787133,
mpkresurs@inbox.ru**

**ПРОЕКТ ПЛАНИРОВКИ И МЕЖЕВАНИЯ ЗАСТРОЕННОЙ
ТЕРРИТОРИИ ДЛЯ СТРОИТЕЛЬСТВА ЛИНЕЙНЫХ
ОБЪЕКТОВ В ГРАНИЦАХ КАДАСТРОВЫХ КВАРТАЛОВ
41:05:0101076, 41:05:0101075 НОВОАВАЧИНСКОГО СЕЛЬСКОГО
ПОСЕЛЕНИЯ ЕЛИЗОВСКОГО МУНИЦИПАЛЬНОГО РАЙОНА
КАМЧАТСКОГО КРАЯ**

**ТОМ IV. МАТЕРИАЛЫ ПО ОБОСНОВАНИЮ ПРОЕКТА МЕЖЕВАНИЯ
ТЕРРИТОРИИ
РАЗДЕЛ 3. МАТЕРИАЛЫ ПО ОБОСНОВАНИЮ ПРОЕКТА МЕЖЕВАНИЯ
ТЕРРИТОРИИ. ГРАФИЧЕСКАЯ ЧАСТЬ**

ШИФР: 09R/21

ОБЩЕСТВО С ОГРАНИЧЕННОЙ ОТВЕТСТВЕННОСТЬЮ МНОГОПРОФИЛЬНАЯ КОМПАНИЯ

«РЕСУРС»

ОГРН 1187456041211 ИНН/КПП 7453324197/745301001, р. сч. 40702810272000029835 в
Челябинском отделении № 8597 ПАО Сбербанк, к. сч. 30101810700000000602 БИК 047501602
Юр. адрес: 454080, г. Челябинск, пос. Мелькомбинат 2, уч. 1, 39-65, тел. 89049787133,
mpkresurs@inbox.ru

ПРОЕКТ ПЛАНИРОВКИ И МЕЖЕВАНИЯ ЗАСТРОЕННОЙ ТЕРРИТОРИИ ДЛЯ СТРОИТЕЛЬСТВА ЛИНЕЙНЫХ ОБЪЕКТОВ В ГРАНИЦАХ КАДАСТРОВЫХ КВАРТАЛОВ 41:05:0101076, 41:05:0101075 НОВОАВАЧИНСКОГО СЕЛЬСКОГО ПОСЕЛЕНИЯ ЕЛИЗОВСКОГО МУНИЦИПАЛЬНОГО РАЙОНА КАМЧАТСКОГО КРАЯ

ТОМ IV. МАТЕРИАЛЫ ПО ОБОСНОВАНИЮ ПРОЕКТА МЕЖЕВАНИЯ
ТЕРРИТОРИИ
РАЗДЕЛ 3. МАТЕРИАЛЫ ПО ОБОСНОВАНИЮ ПРОЕКТА МЕЖЕВАНИЯ
ТЕРРИТОРИИ. ГРАФИЧЕСКАЯ ЧАСТЬ


ШИФР: 09R/21

Заказчик: Администрация Новоавачинского сельского поселения Елизовского
муниципального района Камчатского края


ДИРЕКТОР



Е. П. ЛЕВАШОВ

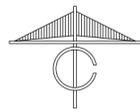

ПРОЕКТ ПЛАНИРОВКИ И МЕЖЕВАНИЯ ЗАСТРОЕННОЙ ТЕРРИТОРИИ ДЛЯ СТРОИТЕЛЬСТВА ЛИНЕЙНЫХ ОБЪЕКТОВ В ГРАНИЦАХ КАДАСТРОВЫХ КВАРТАЛОВ 41:05:0101076, 41:05:0101075 НОВОАВАЧИНСКОГО СЕЛЬСКОГО ПОСЕЛЕНИЯ ЕЛИЗОВСКОГО МУНИЦИПАЛЬНОГО РАЙОНА КАМЧАТСКОГО КРАЯ
ГРАНИЦЫ СУЩЕСТВУЮЩИХ ЗЕМЕЛЬНЫХ УЧАСТКОВ, ГРАНИЦЫ ЗОН С ОСОБЫМИ УСЛОВИЯМИ ИСПОЛЬЗОВАНИЯ ТЕРРИТОРИЙ, МЕСТОПОЛОЖЕНИЕ СУЩЕСТВУЮЩИХ ОБЪЕКТОВ КАПИТАЛЬНОГО СТРОИТЕЛЬСТВА, ГРАНИЦЫ ОСОБО ОХРАНЯЕМЫХ ПРИРОДНЫХ ТЕРРИТОРИЙ, ГРАНИЦЫ ТЕРРИТОРИЙ ОБЪЕКТОВ КУЛЬТУРНОГО НАСЛЕДИЯ

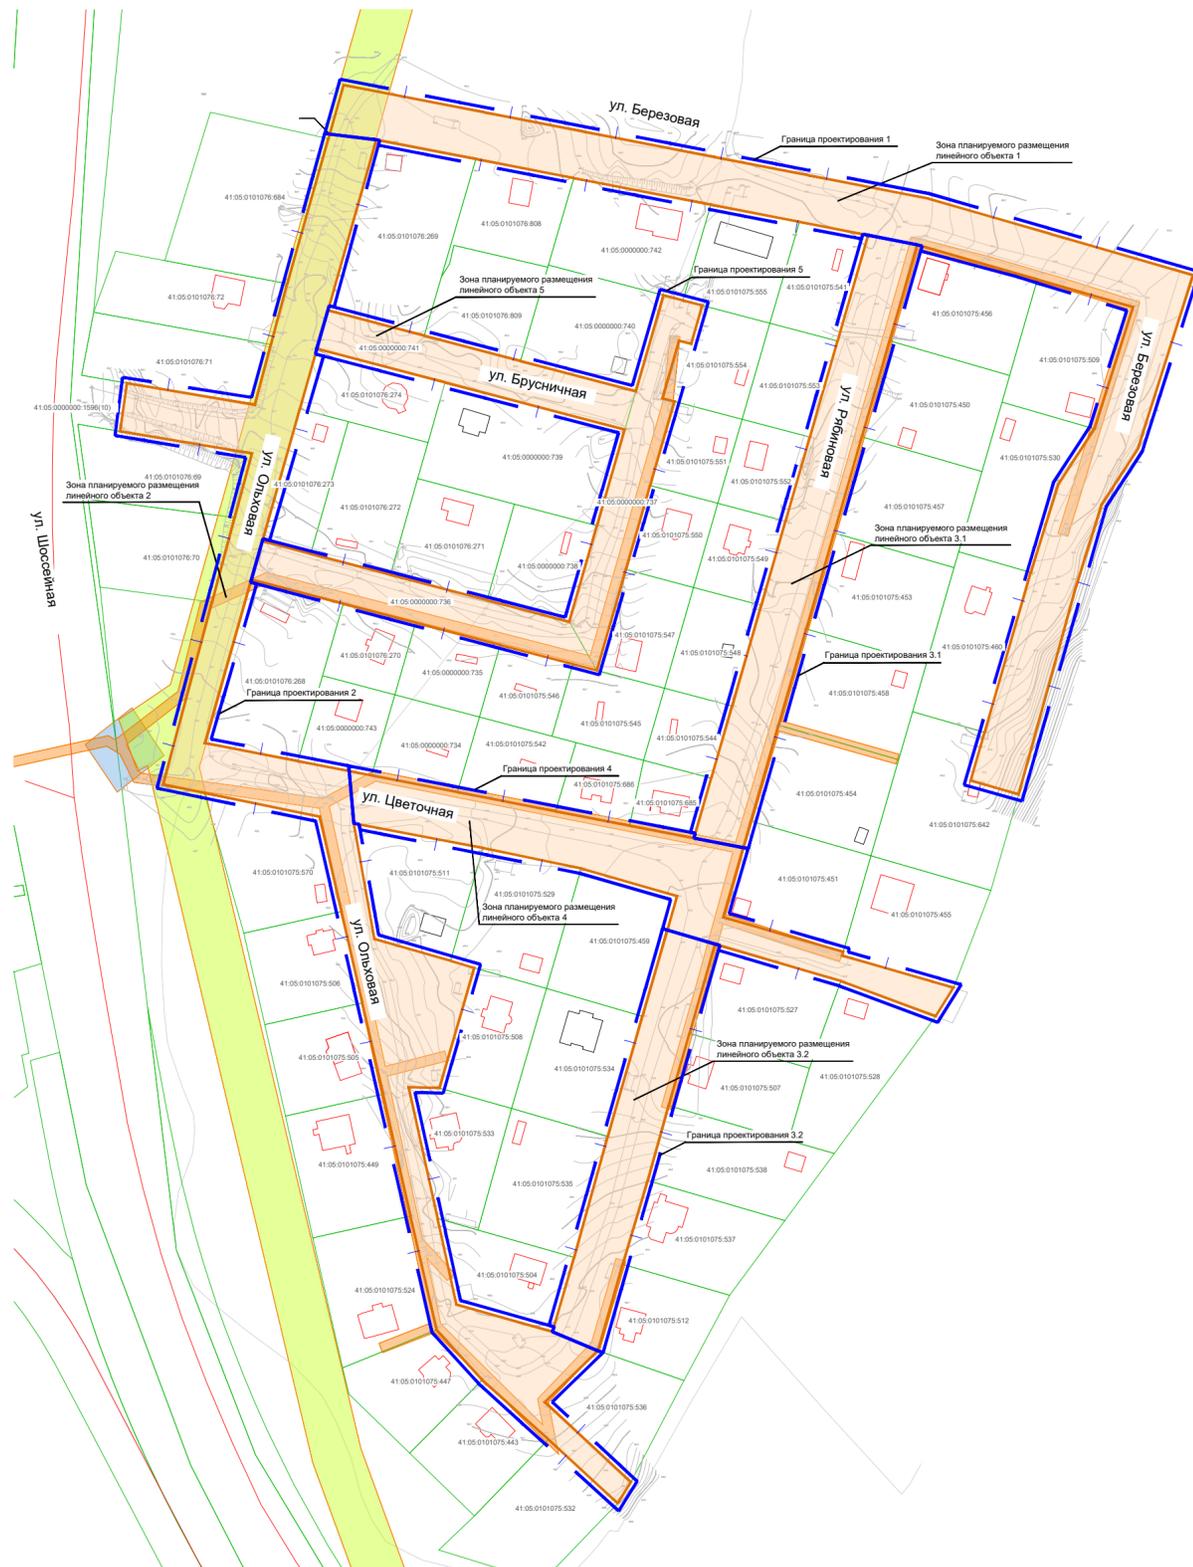

УСЛОВНЫЕ ОБОЗНАЧЕНИЯ

- Границы территории, в отношении которой осуществляется подготовка проекта межевания
- Границы зон планируемого размещения линейных объектов
- Границы существующих земельных участков, сведения о которых соответствуют сведениям из Единого государственного реестра недвижимости
- 31:15:1001010:164
Номера существующих земельных участков
- Объекты капитального строительства, сведения о которых соответствуют сведениям из Единого государственного реестра недвижимости
- Охранная зона объекта ВЛЭП 0.4 КВ ТП-17-1, инв.№К51-000013591
- Охранная зона с особыми условиями использования территории «ВЛ 10 КВ С ПРОВОДОМ АС 70, инв.№К51-000013790»
- Охранная зона объекта электросетевого хозяйства здание ТП-17-1 ул.Шоссейная

Примечание

1. В границах проекта планировки отсутствуют границы территорий объектов культурного наследия.
2. В границах проекта планировки отсутствуют границы особо охраняемых природных территорий регионального и местного значения.

| | | | | | |
|---|---------------|------|-------|--------------------------|---------------------|
| 9R/20 | | | | | |
| ПРОЕКТ ПЛАНИРОВКИ И МЕЖЕВАНИЯ ЗАСТРОЕННОЙ ТЕРРИТОРИИ ДЛЯ СТРОИТЕЛЬСТВА ЛИНЕЙНЫХ ОБЪЕКТОВ В ГРАНИЦАХ КАДАСТРОВЫХ КВАРТАЛОВ 41:05:0101076, 41:05:0101075 НОВОАВАЧИНСКОГО СЕЛЬСКОГО ПОСЕЛЕНИЯ ЕЛИЗОВСКОГО МУНИЦИПАЛЬНОГО РАЙОНА КАМЧАТСКОГО КРАЯ | | | | | |
| Изм. | №уч. | Лист | №док. | Подпись | Дата |
| ГИП | Левашова Д.С. | | | | |
| Разработал | Федякова А.А. | | | | |
| | | | | Материалы по обоснованию | Стадия |
| | | | | ПМТ | Лист |
| | | | | 1 | Листов |
| | | | | 1 | 1 |
| ЧЕРТЕЖ МЕЖЕВАНИЯ ТЕРРИТОРИИ М1:2000 | | | | | МПК "РЕСУРС" |