

ОБЩЕСТВО С ОГРАНИЧЕННОЙ ОТВЕТСТВЕННОСТЬЮ МНОГОПРОФИЛЬНАЯ КОМПАНИЯ

«РЕСУРС»

**ОГРН 1187456041211 ИНН/КПП 7453324197/745301001, р. сч. 40702810272000029835 в Челябинском отделении № 8597 ПАО Сбербанк, к. сч. 30101810700000000602 БИК 047501602
Юр. адрес: 454080, г. Челябинск, пос. Мелькомбинат 2, уч. 1, 39-65, тел. 89049787133,
mpkresurs@inbox.ru**

**ПРОЕКТ ПЛАНИРОВКИ С ПРОЕКТОМ МЕЖЕВАНИЯ
ТЕРРИТОРИИ В ЦЕЛЯХ ОБЕСПЕЧЕНИЯ ИНЖЕНЕРНОЙ И
ТРАНСПОРТНОЙ ИНФРАСТРУКТУРОЙ ЗЕМЕЛЬНЫХ УЧАСТКОВ,
ПРЕДОСТАВЛЕННЫХ ДЛЯ ИНДИВИДУАЛЬНОГО ЖИЛИЩНОГО
СТРОИТЕЛЬСТВА В П. НАГОРНЫЙ, НОВОАВАЧИНСКОГО
СЕЛЬСКОГО ПОСЕЛЕНИЯ ЕЛИЗОВСКОГО МУНИЦИПАЛЬНОГО
РАЙОНА КАМЧАТСКОГО КРАЯ, В ГРАНИЦАХ КАДАСТРОВОГО
КВАРТАЛА 41:05:0101073**

**ТОМ 1. ОСНОВНАЯ ЧАСТЬ ПРОЕКТА ПЛАНИРОВКИ ТЕРРИТОРИИ
РАЗДЕЛ 1. ПРОЕКТ ПЛАНИРОВКИ ТЕРРИТОРИИ. ГРАФИЧЕСКАЯ ЧАСТЬ**

ШИФР: 26R/21

ОБЩЕСТВО С ОГРАНИЧЕННОЙ ОТВЕТСТВЕННОСТЬЮ МНОГОПРОФИЛЬНАЯ КОМПАНИЯ

«РЕСУРС»

ОГРН 1187456041211 ИНН/КПП 7453324197/745301001, р. сч. 40702810272000029835 в
Челябинском отделении № 8597 ПАО Сбербанк, к. сч. 30101810700000000602 БИК 047501602
Юр. адрес: 454080, г. Челябинск, пос. Мелькомбинат 2, уч. 1, 39-65, тел. 89049787133,
mpkresurs@inbox.ru

**ПРОЕКТ ПЛАНИРОВКИ С ПРОЕКТОМ МЕЖЕВАНИЯ
ТЕРРИТОРИИ В ЦЕЛЯХ ОБЕСПЕЧЕНИЯ ИНЖЕНЕРНОЙ И
ТРАНСПОРТНОЙ ИНФРАСТРУКТУРОЙ ЗЕМЕЛЬНЫХ УЧАСТКОВ,
ПРЕДОСТАВЛЕННЫХ ДЛЯ ИНДИВИДУАЛЬНОГО ЖИЛИЩНОГО
СТРОИТЕЛЬСТВА В П. НАГОРНЫЙ, НОВОАВАЧИНСКОГО
СЕЛЬСКОГО ПОСЕЛЕНИЯ ЕЛИЗОВСКОГО МУНИЦИПАЛЬНОГО
РАЙОНА КАМЧАТСКОГО КРАЯ, В ГРАНИЦАХ КАДАСТРОВОГО
КВАРТАЛА 41:05:0101073**

ТОМ 1. ОСНОВНАЯ ЧАСТЬ ПРОЕКТА ПЛАНИРОВКИ ТЕРРИТОРИИ
РАЗДЕЛ 1. ПРОЕКТ ПЛАНИРОВКИ ТЕРРИТОРИИ. ГРАФИЧЕСКАЯ ЧАСТЬ


ШИФР: 26R/21

Заказчик: Администрация Новоавачинского сельского поселения Елизовского
муниципального района Камчатского края

ДИРЕКТОР



Е. П. ЛЕВАШОВ

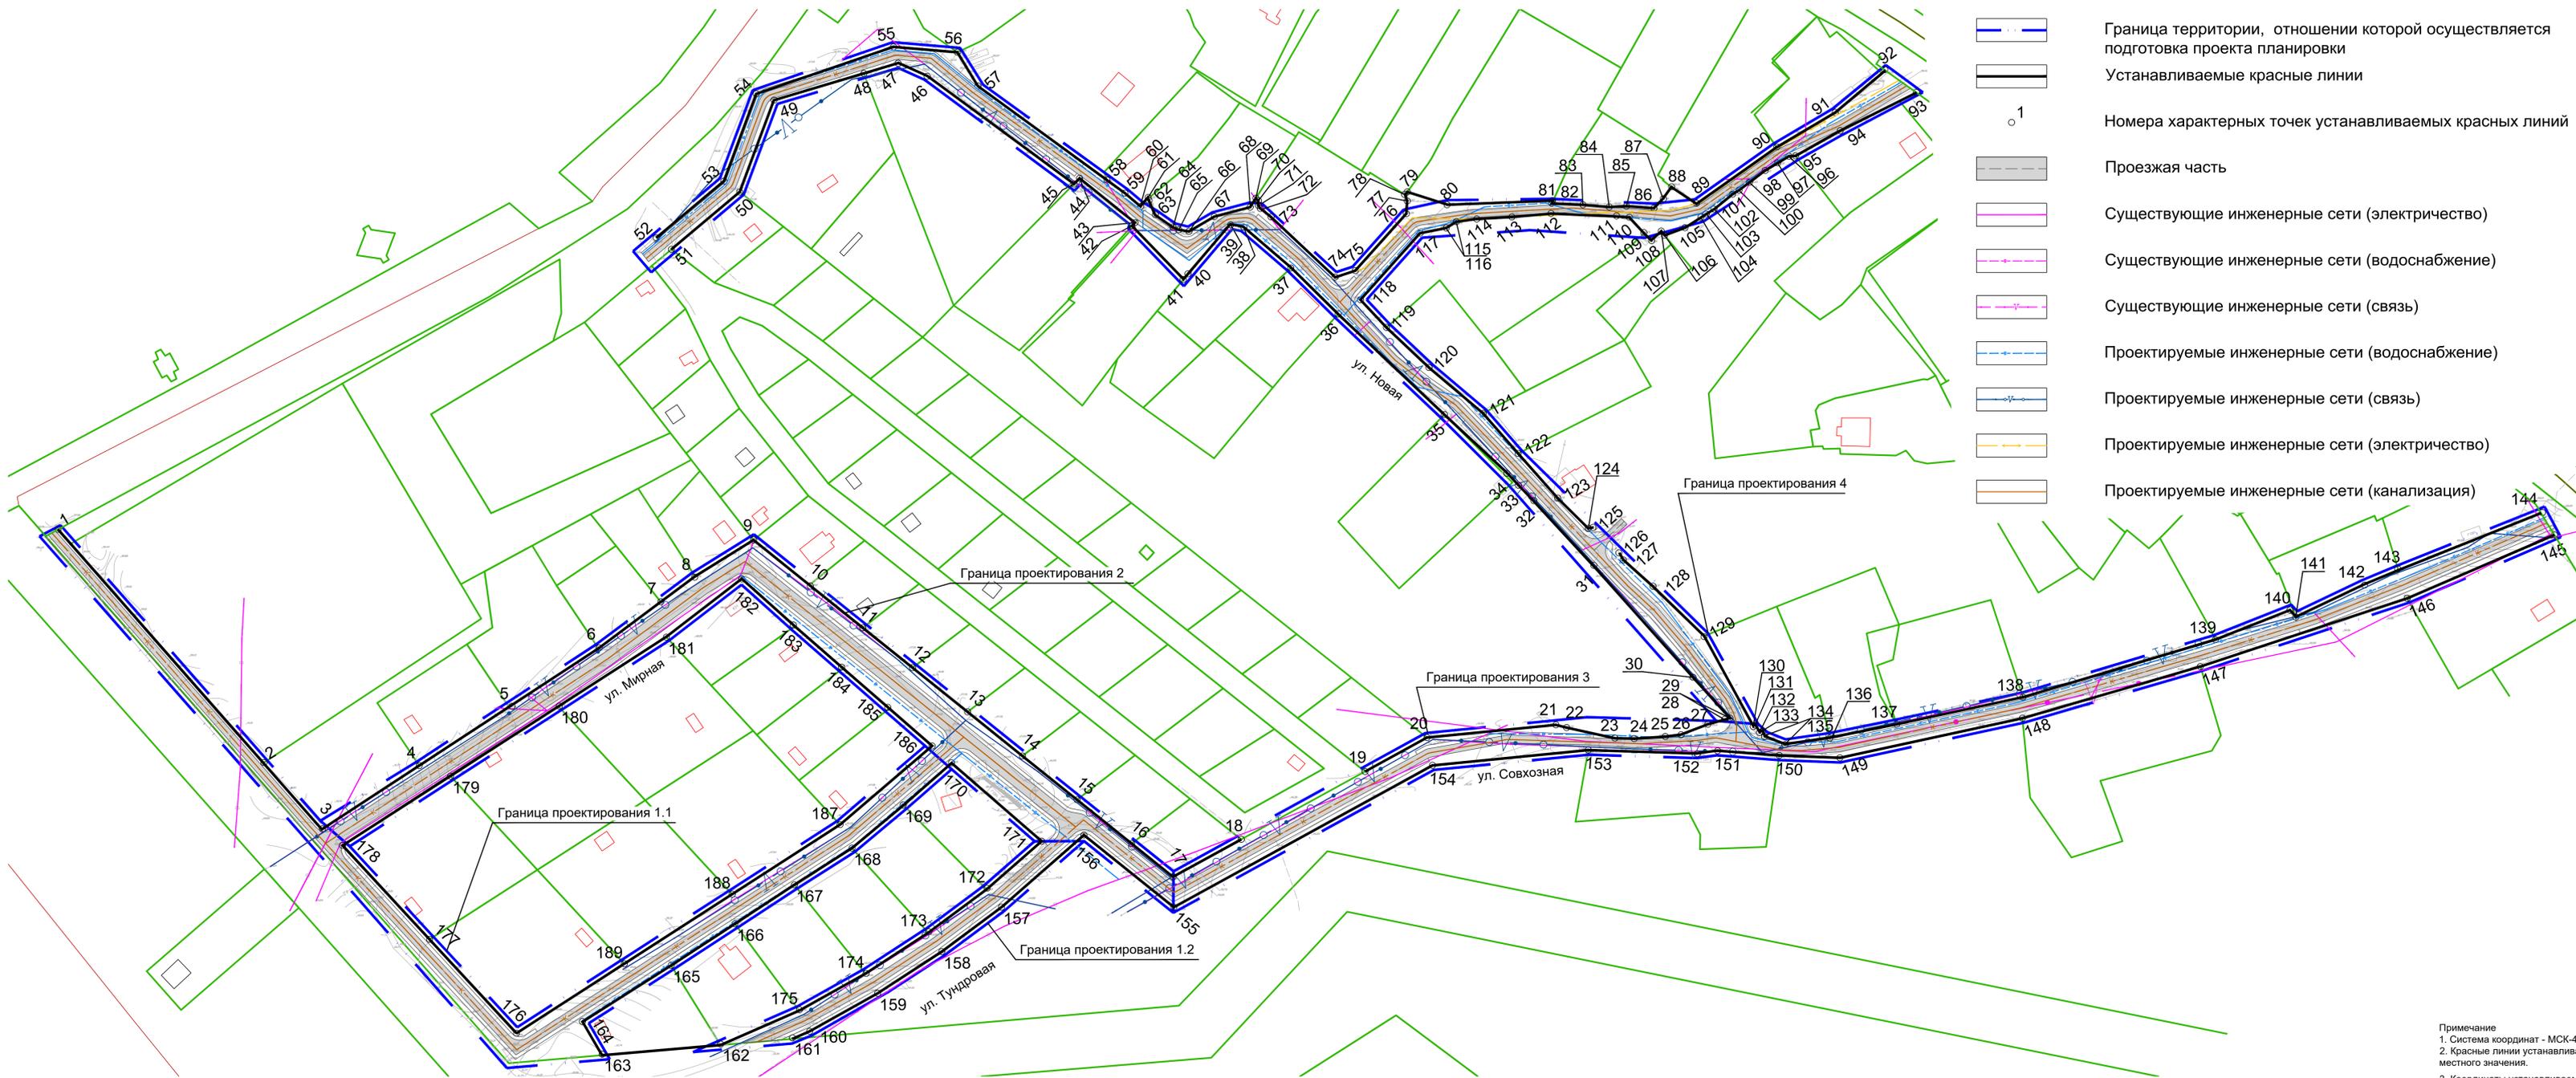


УСЛОВНЫЕ ОБОЗНАЧЕНИЯ

- Граница территории, отношении которой осуществляется подготовка проекта планировки
- Устанавливаемые красные линии
- Номера характерных точек устанавливаемых красных линий
- Проезжая часть
- Существующие инженерные сети (электричество)
- Существующие инженерные сети (водоснабжение)
- Существующие инженерные сети (связь)
- Проектируемые инженерные сети (водоснабжение)
- Проектируемые инженерные сети (связь)
- Проектируемые инженерные сети (электричество)
- Проектируемые инженерные сети (канализация)

Примечание
 1. Система координат - МСК-41.
 2. Красные линии устанавливаются для территории общего пользования - улицы и дороги местного значения.
 3. Координаты устанавливаемых красных линий приведены на Листе 2 "Перечень координат устанавливаемых красных линий" Основной части Проекта планировки территории.

26R/21				
Изм.	№уч.	Лист	Подпись	Дата
ПРОЕКТ ПЛАНИРОВКИ С ПРОЕКТОМ МЕЖЕВАНИЯ ТЕРРИТОРИИ В ЦЕЛЯХ ОБЕСПЕЧЕНИЯ ИНЖЕНЕРНОЙ И ТРАНСПОРТНОЙ ИНФРАСТРУКТУРОЙ ЗЕМЕЛЬНЫХ УЧАСТКОВ, ПРЕДОСТАВЛЕННЫХ ДЛЯ ИНДИВИДУАЛЬНОГО ЖИЛИЩНОГО СТРОИТЕЛЬСТВА В П. НАГОРНЫЙ, НОВОАВАЧИНСКОГО СЕЛЬСКОГО ПОСЕЛЕНИЯ ЕЛИЗОВСКОГО МУНИЦИПАЛЬНОГО РАЙОНА КАМЧАТСКОГО КРАЯ, В ГРАНИЦАХ КАДАСТРОВОГО КВАРТАЛА 41:05:0101073				
ОСНОВНАЯ ЧАСТЬ			Стадия	Лист
ЧЕРТЕЖ КРАСНЫХ ЛИНИЙ М1:1000			п/п	Листов
			1	3
			МПК "РЕСУРС"	

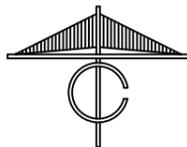

**ПРОЕКТ ПЛАНИРОВКИ С ПРОЕКТОМ МЕЖЕВАНИЯ ТЕРРИТОРИИ В ЦЕЛЯХ ОБЕСПЕЧЕНИЯ ИНЖЕНЕРНОЙ И ТРАНСПОРТНОЙ ИНФРАСТРУКТУРОЙ
ЗЕМЕЛЬНЫХ УЧАСТКОВ, ПРЕДОСТАВЛЕННЫХ ДЛЯ ИНДИВИДУАЛЬНОГО ЖИЛИЩНОГО СТРОИТЕЛЬСТВА В П. НАГОРНЫЙ, НОВОАВАЧИНСКОГО
СЕЛЬСКОГО ПОСЕЛЕНИЯ ЕЛИЗОВСКОГО МУНИЦИПАЛЬНОГО РАЙОНА КАМЧАТСКОГО КРАЯ, В ГРАНИЦАХ КАДАСТРОВОГО КВАРТАЛА
41:05:0101073**

ПЕРЕЧЕНЬ КООРДИНАТ ХАРАКТЕРНЫХ ТОЧЕК УСТАНОВЛИВАЕМЫХ КРАСНЫХ ЛИНИЙ

№ точки	X	Y
1	571654.74	1402036.92
2	571553.55	1402124.85
3	571524.78	1402149.85
4	571552.41	1402191.60
5	571577.83	1402230.00
6	571603.24	1402268.41
7	571623.34	1402295.03
8	571634.42	1402309.72
9	571650.14	1402334.72
10	571630.71	1402358.63
11	571612.10	1402381.54
12	571594.79	1402402.84
13	571575.67	1402426.39
14	571556.59	1402449.86
15	571537.61	1402473.23
16	571518.63	1402496.59
17	571504.21	1402514.34
18	571520.41	1402543.55
19	571549.85	1402596.60
20	571564.55	1402623.10
21	571570.03	1402678.28
22	571568.88	1402682.78
23	571564.27	1402703.51
24	571564.06	1402711.76
25	571564.93	1402724.71
26	571565.83	1402731.81
27	571570.30	1402743.35
28	571572.31	1402750.52
29	571572.96	1402752.84
30	571590.61	1402737.05
31	571636.57	1402696.52
32	571669.25	1402666.70
33	571673.92	1402662.27
34	571679.41	1402657.24
35	571704.49	1402630.52
36	571748.05	1402585.06
37	571768.15	1402564.92
38	571785.93	1402544.42
39	571786.96	1402538.82
40	571765.69	1402520.96
41	571763.15	1402518.87
42	571786.25	1402496.78
43	571787.65	1402498.04
44	571806.86	1402474.35


45	571804.43	1402471.97
46	571851.19	1402409.24
47	571856.83	1402396.83
48	571852.30	1402381.95
49	571840.72	1402343.43
50	571800.93	1402328.80
51	571776.05	1402299.53
52	571781.08	1402293.09
53	571805.66	1402322.02
54	571843.48	1402335.92
55	571863.80	1402394.64
56	571861.46	1402422.03
57	571846.83	1402430.80
58	571806.11	1402486.02
59	571800.44	1402493.76
60	571794.73	1402500.39
61	571798.46	1402503.51
62	571798.07	1402503.68
63	571791.00	1402506.66
64	571785.42	1402514.55
65	571784.57	1402516.83
66	571783.82	1402521.15
67	571790.28	1402532.05
68	571794.34	1402547.32
69	571798.22	1402549.76
70	571797.14	1402550.87
71	571795.04	1402550.86
72	571794.02	1402551.54
73	571790.15	1402556.27
74	571763.99	1402583.81
75	571766.82	1402592.35
76	571791.51	1402614.22
77	571797.10	1402614.64
78	571799.72	1402613.73
79	571800.99	1402614.66
80	571795.42	1402631.95
81	571797.15	1402677.10
82	571795.97	1402676.58
83	571795.41	1402689.84
84	571794.44	1402701.09
85	571794.78	1402708.49
86	571793.91	1402720.27
87	571798.04	1402724.13
88	571803.10	1402727.73
89	571795.79	1402738.50

90	571820.34	1402772.82
91	571835.27	1402797.80
92	571853.59	1402819.38
93	571843.99	1402832.69
94	571827.47	1402800.02
95	571816.57	1402780.92
96	571816.43	1402778.09
97	571813.49	1402773.31
98	571810.22	1402767.85
99	571805.11	1402761.22
100	571801.68	1402756.68
101	571800.19	1402754.22
102	571793.65	1402746.29
103	571791.36	1402742.67
104	571789.94	1402740.49
105	571785.43	1402733.60
106	571782.17	1402724.87
107	571783.92	1402723.45
108	571780.01	1402719.07
109	571783.08	1402715.98
110	571789.90	1402709.74
111	571790.38	1402703.09
112	571791.57	1402676.23
113	571790.07	1402659.08
114	571789.24	1402644.30
115	571788.02	1402635.65
116	571785.31	1402631.29
117	571783.08	1402620.11
118	571754.27	1402594.59
119	571742.25	1402605.72
120	571724.88	1402623.92
121	571705.07	1402647.06
122	571687.65	1402662.12
123	571668.32	1402679.04
124	571655.18	1402692.15
125	571655.60	1402694.39
126	571644.57	1402705.49
127	571641.56	1402707.17
128	571630.06	1402719.84
129	571608.51	1402741.79
130	571569.55	1402762.85
131	571570.23	1402763.72
132	571566.92	1402765.52
133	571567.59	1402766.84


134	571565.17	1402767.74
135	571561.70	1402776.39
136	571564.50	1402795.59
137	571570.33	1402824.22
138	571582.05	1402878.28
139	571606.97	1402960.63
140	571619.78	1402992.61
141	571616.87	1402995.19
142	571630.97	1403024.44
143	571637.09	1403039.03
144	571661.80	1403100.13
145	571652.34	1403105.83
146	571624.84	1403042.78
147	571595.36	1402954.30
148	571572.90	1402878.06
149	571555.78	1402799.88
150	571556.78	1402773.90
151	571558.89	1402747.22
152	571557.66	1402738.33
153	571559.12	1402692.17
154	571552.50	1402625.46
155	571491.04	1402514.69
156	571522.30	1402476.21
157	571491.06	1402440.91
158	571471.79	1402415.33
159	571453.73	1402387.84
160	571437.27	1402358.77
161	571434.00	1402351.37
162	571431.33	1402320.63
163	571426.92	1402269.86
164	571441.41	1402261.51
165	571465.84	1402299.46
166	571483.85	1402326.77
167	571500.73	1402352.19
168	571516.63	1402376.90
169	571535.26	1402398.96
170	571553.50	1402419.57
171	571519.63	1402458.10
172	571498.81	1402434.58
173	571479.97	1402409.57
174	571462.27	1402382.63
175	571446.22	1402354.27
176	571431.33	1402320.63

176	571436.43	1402233.22
177	571477.11	1402195.99
178	571517.80	1402158.77
179	571547.91	1402204.95
180	571578.04	1402251.13
181	571608.16	1402297.32
182	571633.40	1402329.71
183	571612.78	1402352.39
184	571594.60	1402373.02
185	571577.14	1402392.84
186	571560.94	1402411.22
187	571526.80	1402371.77
188	571496.68	1402325.58
189	571466.55	1402279.39
176	571436.43	1402233.22

26R/21						
ПРОЕКТ ПЛАНИРОВКИ С ПРОЕКТОМ МЕЖЕВАНИЯ ТЕРРИТОРИИ В ЦЕЛЯХ ОБЕСПЕЧЕНИЯ ИНЖЕНЕРНОЙ И ТРАНСПОРТНОЙ ИНФРАСТРУКТУРОЙ ЗЕМЕЛЬНЫХ УЧАСТКОВ, ПРЕДОСТАВЛЕННЫХ ДЛЯ ИНДИВИДУАЛЬНОГО ЖИЛИЩНОГО СТРОИТЕЛЬСТВА В П. НАГОРНЫЙ, НОВОАВАЧИНСКОГО СЕЛЬСКОГО ПОСЕЛЕНИЯ ЕЛИЗОВСКОГО МУНИЦИПАЛЬНОГО РАЙОНА КАМЧАТСКОГО КРАЯ, В ГРАНИЦАХ КАДАСТРОВОГО КВАРТАЛА 41:05:0101073						
Изм.	№уч.	Лист	№док.	Подпись	Дата	
ОСНОВНАЯ ЧАСТЬ				Стадия	Лист	Листов
ПЕРЕЧЕНЬ КООРДИНАТ ХАРАКТЕРНЫХ ТОЧЕК УСТАНОВЛИВАЕМЫХ КРАСНЫХ ЛИНИЙ				ППТ	2	3
				МПК "РЕСУРС"		

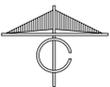

ЧЕРТЕЖ ПЛАНИРОВКИ ТЕРРИТОРИИ

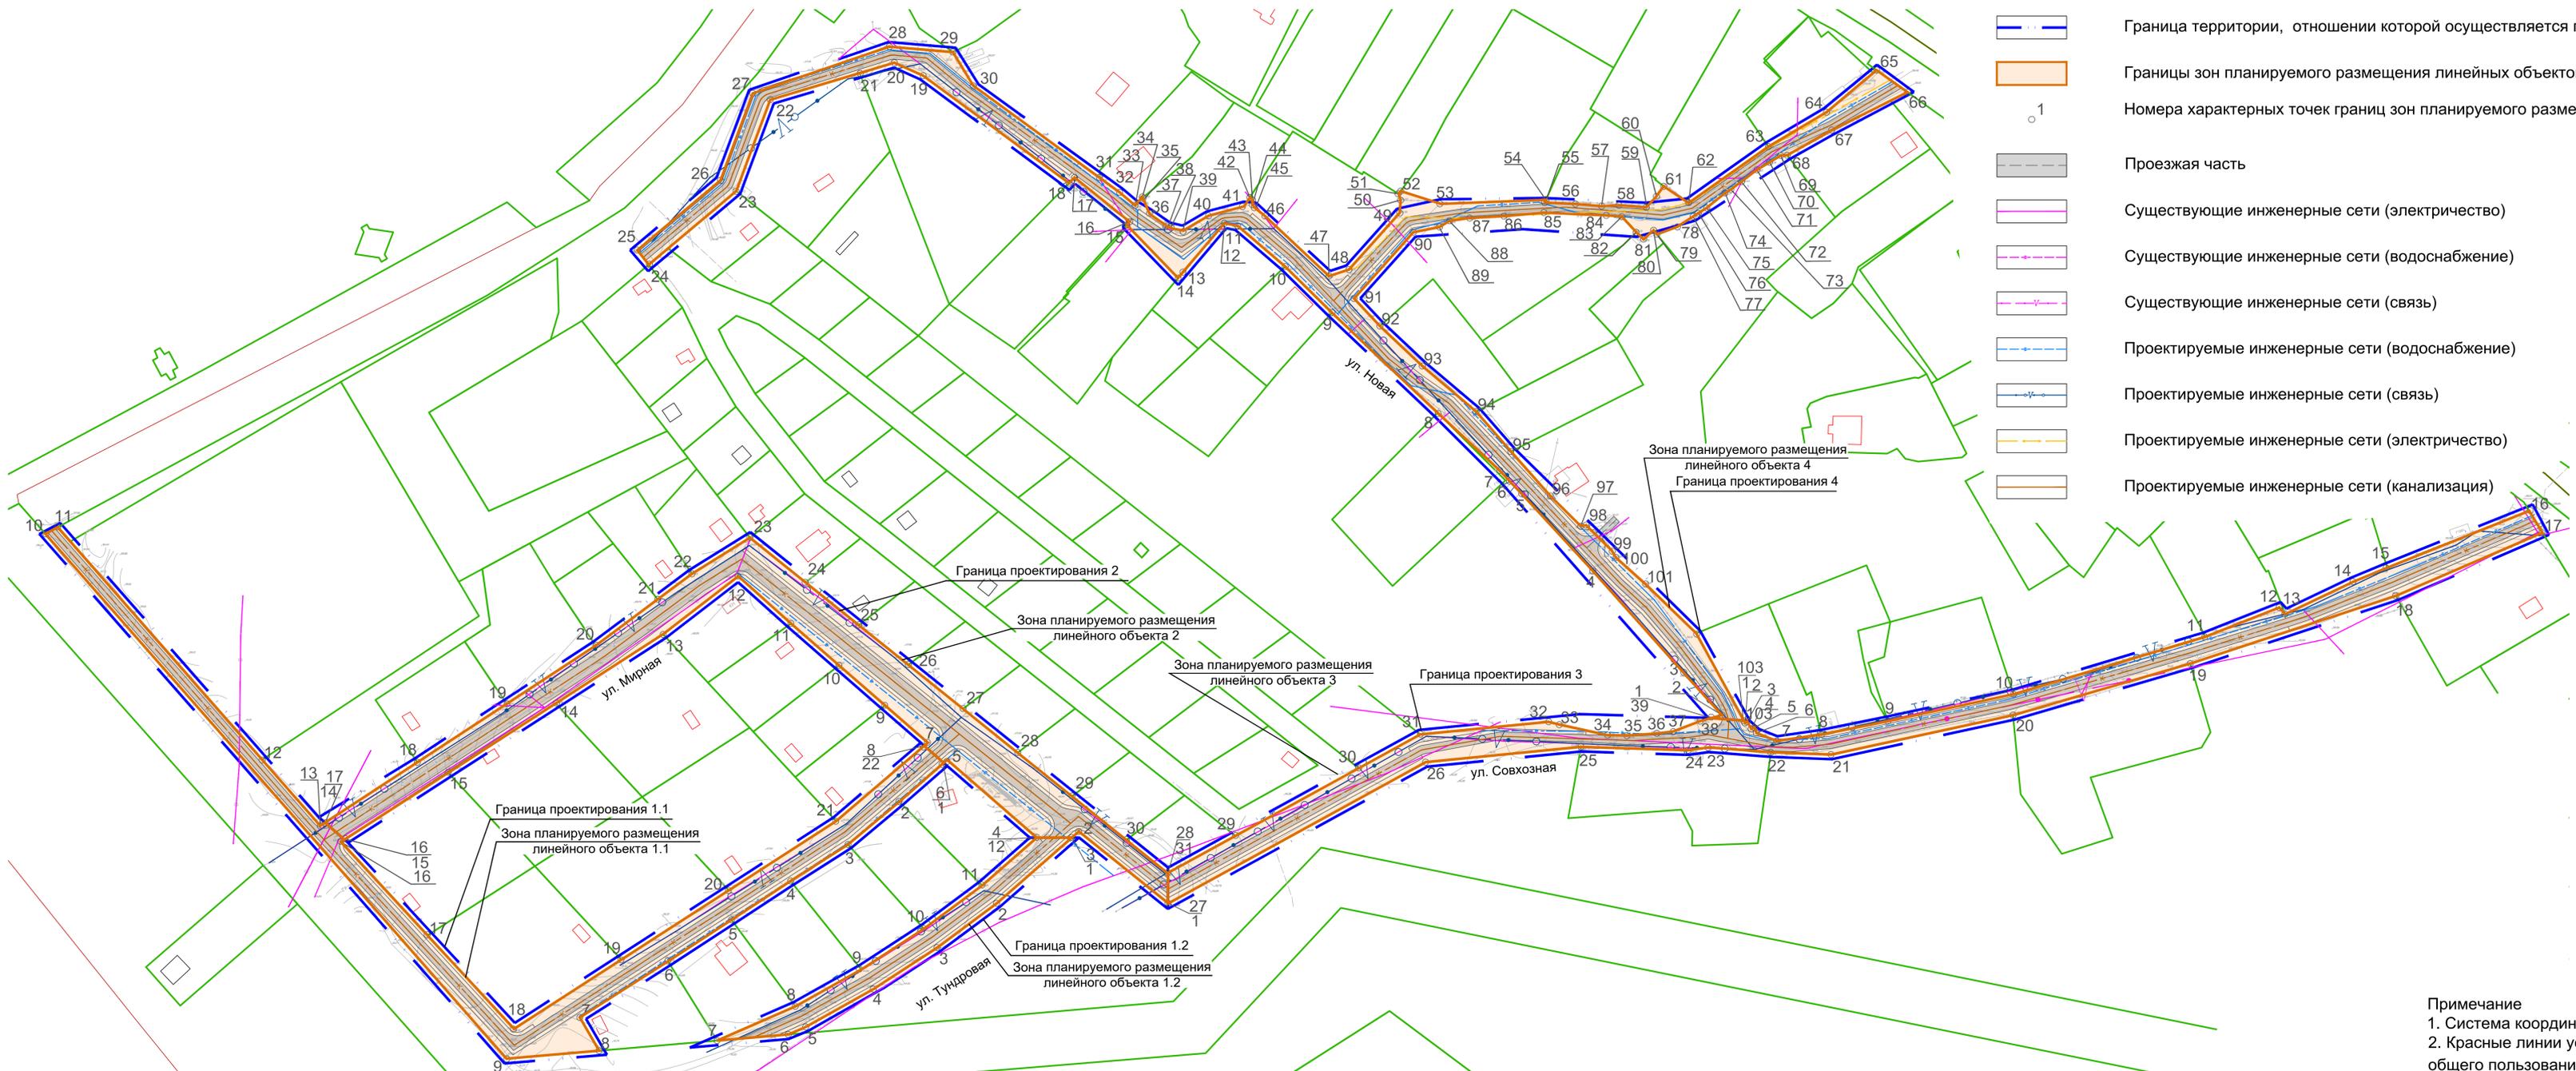

УСЛОВНЫЕ ОБОЗНАЧЕНИЯ

- Граница территории, отношении которой осуществляется подготовка проекта планировки
- Границы зон планируемого размещения линейных объектов
- Номера характерных точек границ зон планируемого размещения линейных объектов
- Проезжая часть
- Существующие инженерные сети (электричество)
- Существующие инженерные сети (водоснабжение)
- Существующие инженерные сети (связь)
- Проектируемые инженерные сети (водоснабжение)
- Проектируемые инженерные сети (связь)
- Проектируемые инженерные сети (электричество)
- Проектируемые инженерные сети (канализация)

Примечание
 1. Система координат - МСК-41.
 2. Красные линии устанавливаются для территории общего пользования - улицы и дороги местного значения.

					26R/21		
					ПРОЕКТ ПЛАНИРОВКИ С ПРОЕКТОМ МЕЖЕВАНИЯ ТЕРРИТОРИИ В ЦЕЛЯХ ОБЕСПЕЧЕНИЯ ИНЖЕНЕРНОЙ И ТРАНСПОРТНОЙ ИНФРАСТРУКТУРОЙ ЗЕМЕЛЬНЫХ УЧАСТКОВ, ПРЕДОСТАВЛЕННЫХ ДЛЯ ИНДИВИДУАЛЬНОГО ЖИЛИЩНОГО СТРОИТЕЛЬСТВА В П. НАГОРНЫЙ, НОВОАВАЧИНСКОГО СЕЛЬСКОГО ПОСЕЛЕНИЯ ЕЛИЗОВСКОГО МУНИЦИПАЛЬНОГО РАЙОНА КАМЧАТСКОГО КРАЯ, В ГРАНИЦАХ КАДАСТРОВОГО КВАРТАЛА 41:05:0101073		
Изм.	№уч.	Лист	№док.	Подпись	Дата		
Гип	Львашина Д.С.			<i>Львашина Д.С.</i>		ОСНОВНАЯ ЧАСТЬ	Стадия
Разработал	Федюков А.А.			<i>Федюков А.А.</i>			Лист
							Листов
							3
						ЧЕРТЕЖ ПЛАНИРОВКИ ТЕРРИТОРИИ М1:1000	МПК "РЕСУРС"