


Приложение 2

Ситуационный план

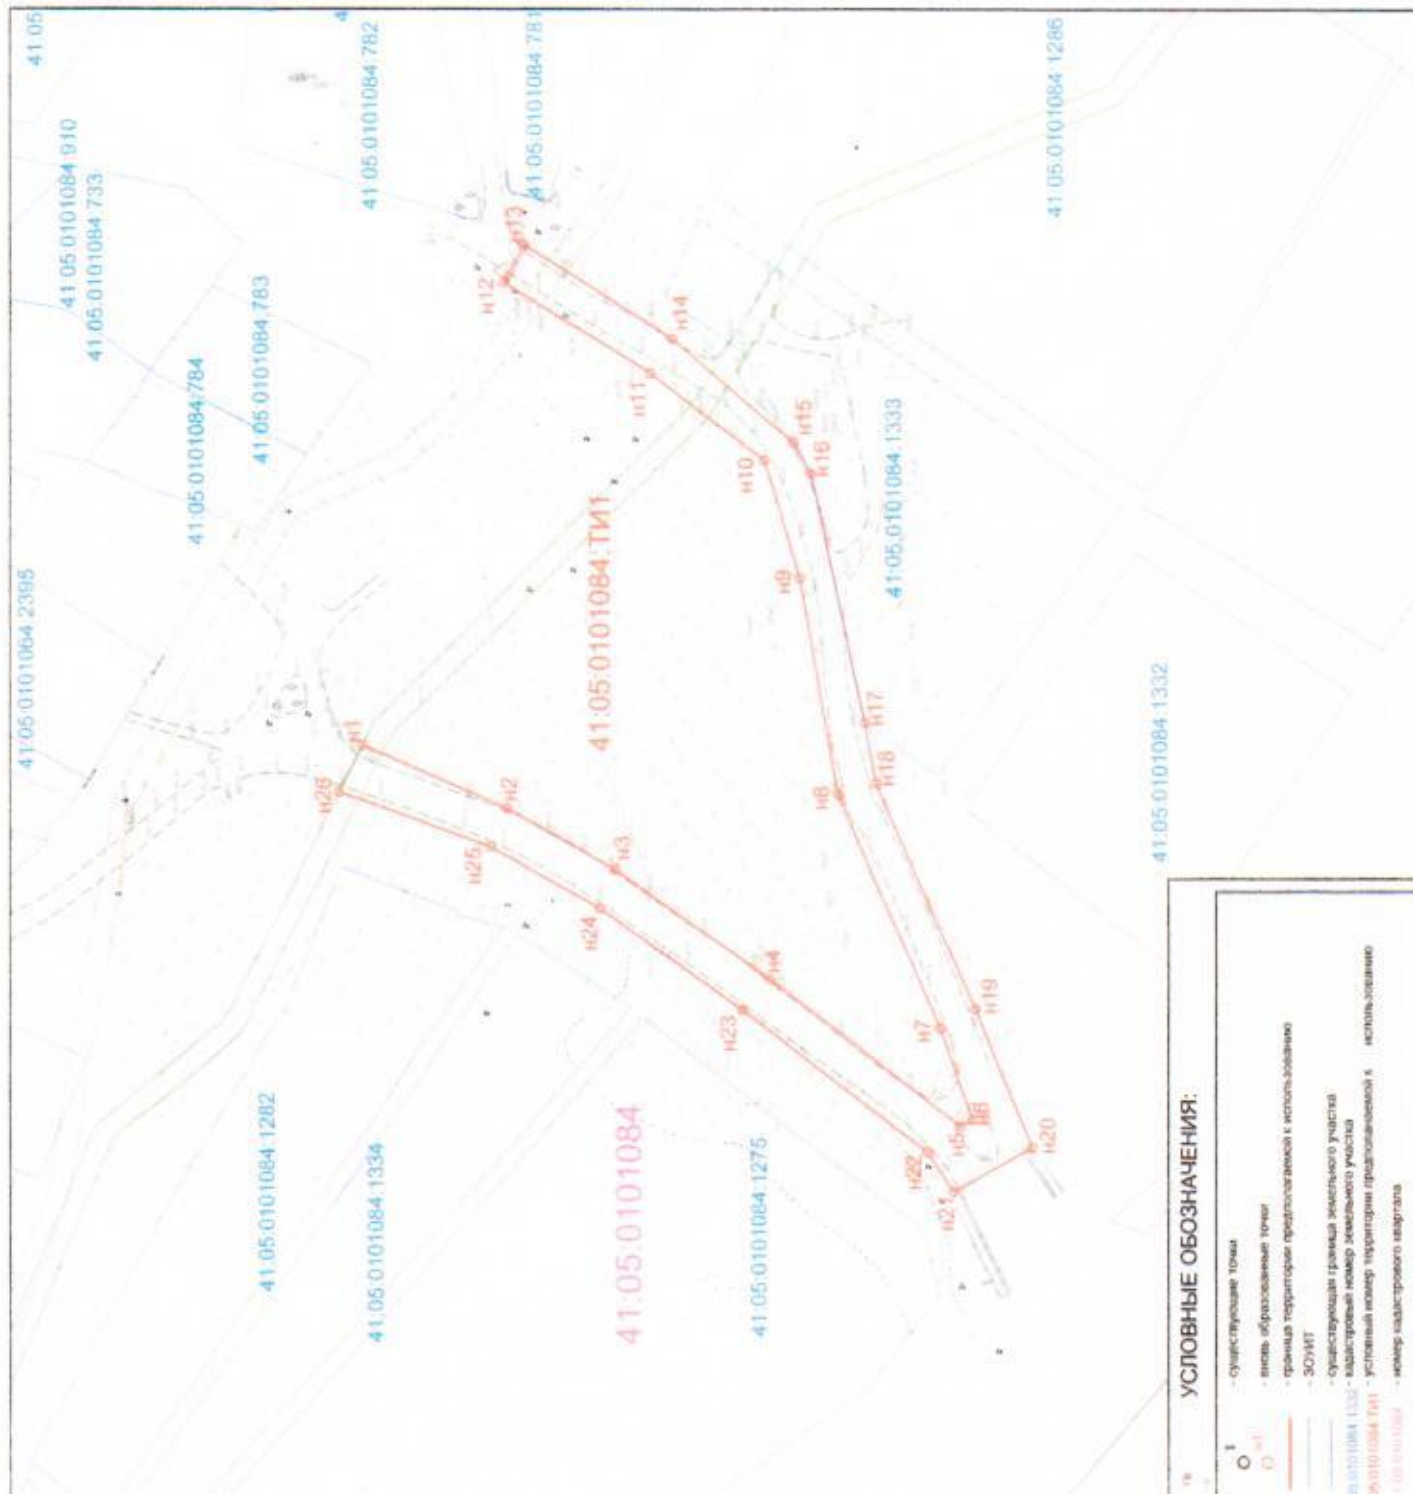

Формат А3

Масштаб 1:1000

Условный номер территории использования: 41.05.0101084.ТИ1

Площадь территории использования: 2744,74 кв.м.

Таблица геодезических и расчетных площадей зем. участков

Обозначение характерных точек границ зем. участка	Координаты, м	
	X	Y
Н1	571712,50	1406596,01
Н2	571684,78	1406583,94
Н3	571663,84	1406572,26
Н4	571633,94	1406550,91
Н5	571597,29	1406522,82
Н6	571594,92	1406524,10
Н7	571601,13	1406541,51
Н8	571620,81	1406586,41
Н9	571628,16	1406627,85
Н10	571635,01	1406650,55
Н11	571657,07	1406667,26
Н12	571685,40	1406684,60
Н13	571681,46	1406691,86
Н14	571652,81	1406673,82
Н15	571629,33	1406653,86
Н16	571626,02	1406647,98
Н17	571615,64	1406600,26
Н18	571613,49	1406588,62
Н19	571594,39	1406545,10
Н20	571583,47	1406518,69
Н21	571598,58	1406510,03
Н22	571603,62	1406517,84
Н23	571639,31	1406544,97
Н24	571666,80	1406564,83
Н25	571687,84	1406576,74
Н26	571716,98	1406587,07
Н1	571712,50	1406596,01

Система координат МСК-41