




Поперечный профиль улицы
(1-1)

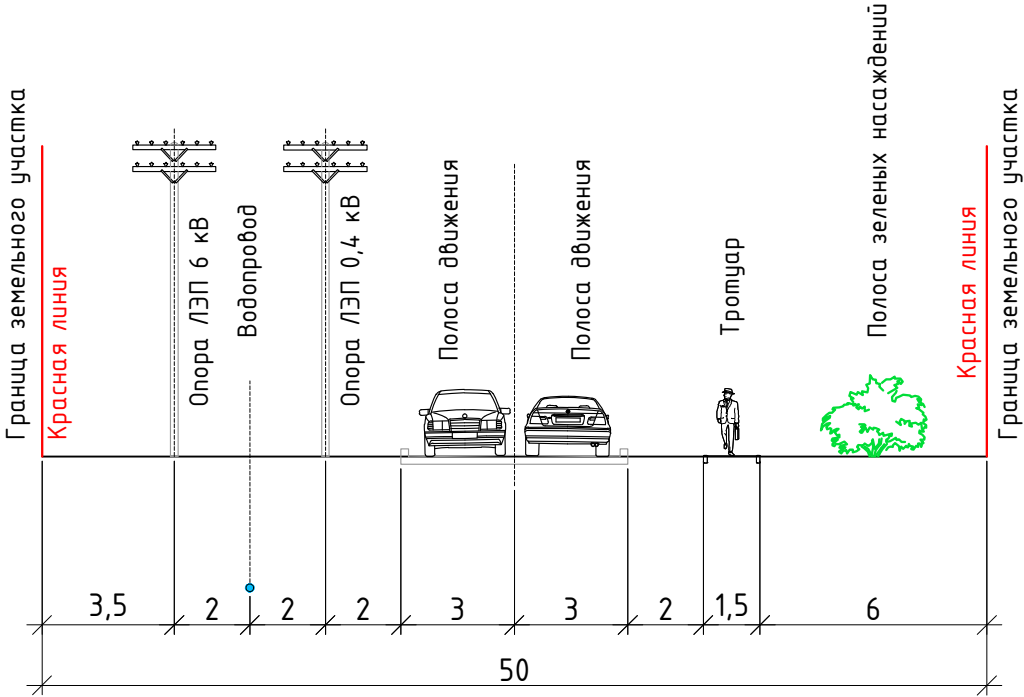

Поперечный профиль
улицы
(3-3)

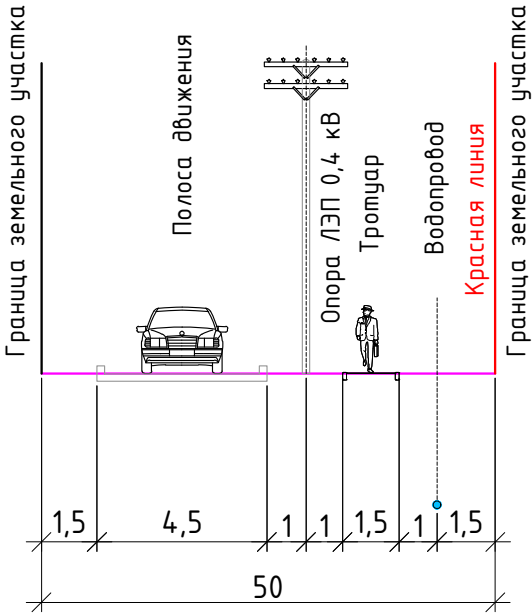

Поперечный профиль улицы
(2-2)

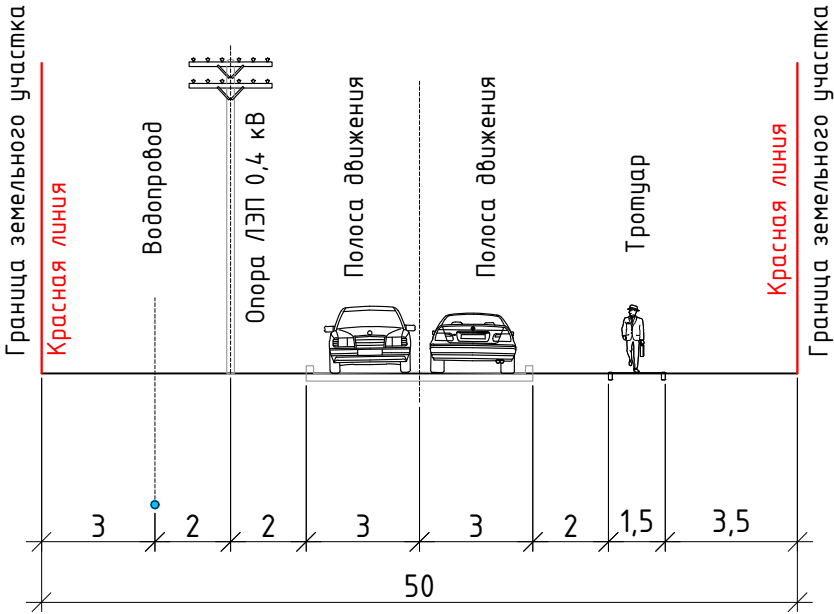

Примечания:
1. Данный лист смотреть совместно с листом 2.3

						09-2024		
						Проект планировки и проекта межевания территории земельного участка с кадастровым номером 41:05:0101071:1, в целях формирования и предоставления земельных участков «для ведения садоводства» участникам СВО		
Изм.	Кол.уч.	Лист	№ док.	Подп.	Дата	Материалы по обоснованию проекта планировки	Стадия	Лист
Разраб.	Быкова				10.24		ГД	2.3.1
Проверил	Тимакова				10.24			
						Поперечные профили улиц М 1:200		ООО «ГРАДСОЮЗ»
Н. контр.	Коптев				10.24			
Директор	Титов				10.24			