


Проект планировки и проекта межевания территории земельного участка с кадастровым номером 41:05:0101071:1, в целях формирования и предоставления земельных участков «для ведения садоводства» участникам СВО


Комплексная схема инженерного обеспечения территории
М 1:2000

Условные обозначения

Границы

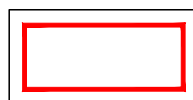


Граница кадастрого квартала

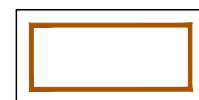

Граница существующего земельного участка,
сведения о котором внесены в ЕГРН




Граница территории проектирования

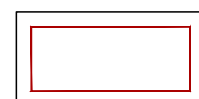


Граница объекта капитального строительства,
сведения о котором внесены в ЕГРН


Территории

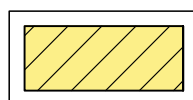


Для ведения садоводства

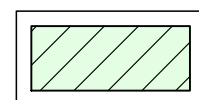


Благоустройство территории
(образуемые ЗУ)

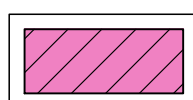

Торгового назначения

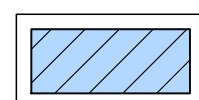


Улично-дорожная сеть
(образуемые ЗУ)

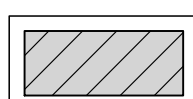

Коммунально-складская

Элементы регулирования застройки

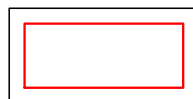


Проектируемые красные линии




Линии отступа от красных линий

Транспортная инфраструктура (планируемая)

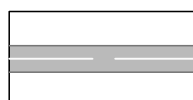

Автомобильные дороги
в системе улично-дорожной сети

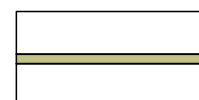

Тротуары


Объекты вертикальной планировки




Проектная отметка земли
Фактическая отметка земли



Узловая точка

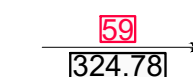

Уклон, ‰
Направление уклона
Длина, м

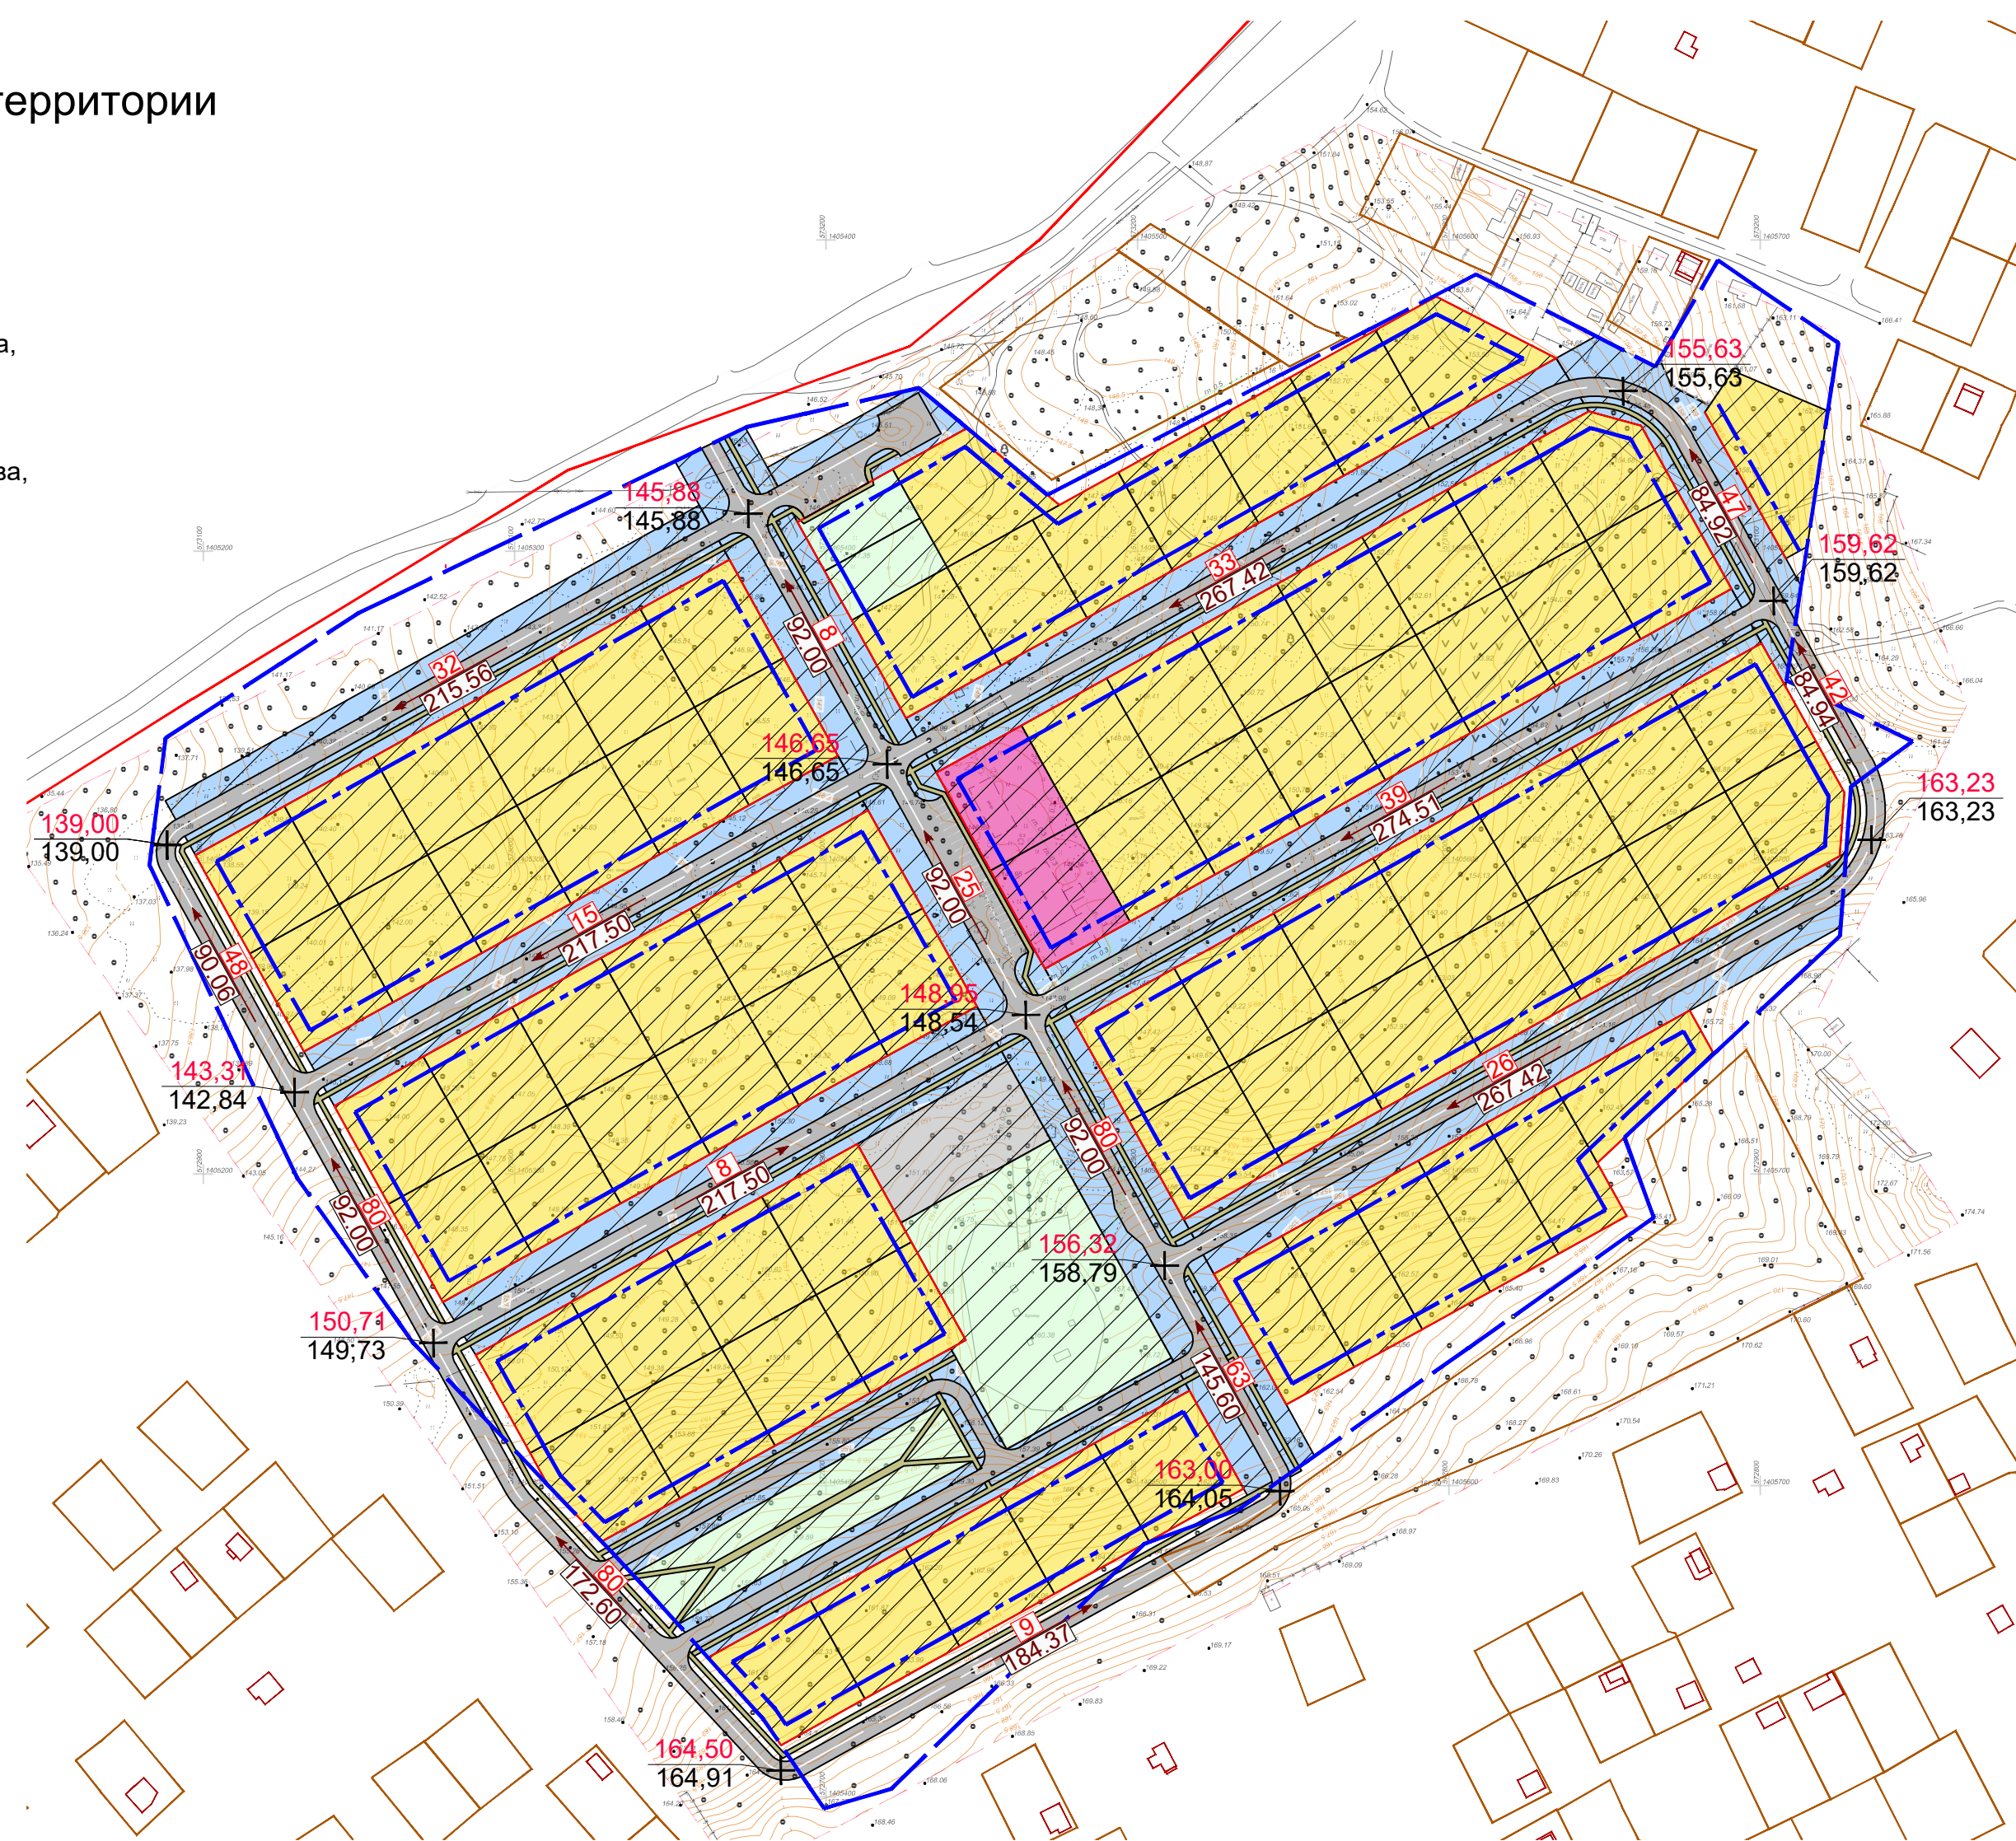

						09-2024			
						Проект планировки и проекта межевания территории земельного участка с кадастровым номером 41:05:0101071:1, в целях формирования и предоставления земельных участков «для ведения садоводства» участникам СВО			
Изм.	Коп.уч.	Лист	№ док.	Подп.	Дата	Материалы по обоснованию проекта планировки	Стадия	Лист	Листов
Разраб.		Быкова			10.24		ГД	2.5	
Проверил		Тимакова			10.24				
Н. контр.		Колтев			10.24	Схема вертикальной планировки территории, инженерной подготовки и инженерной защиты территории М 1:2000	ООО «Землемер-Метео»		
Директор		Титов			10.24				