



Проект планировки и проекта межевания территории земельного участка
с кадастровым номером 41:05:0101071:1, в целях формирования и
предоставления земельных участков «для ведения садоводства»
участникам СВО
Чертеж планировки территории
М 1:2000

Условные обозначения

Границы

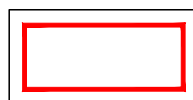


Граница кадастрового квартала

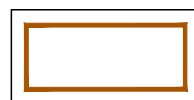

Граница существующего земельного участка,
сведения о котором внесены в ЕГРН




Граница территории
проектирования

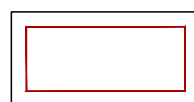


Граница объекта капитального строительства,
сведения о котором внесены в ЕГРН


Территории

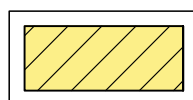


Для ведения садоводства

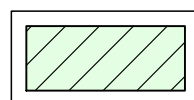


Благоустройство территории
(образуемые ЗУ)

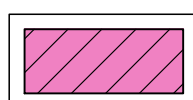

Торгового назначения

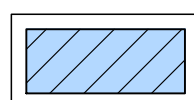


Улично-дорожная сеть
(образуемые ЗУ)

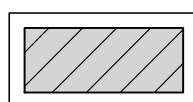


Коммунально-складская


Элементы регулирования застройки

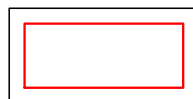

Проектируемые красные линии

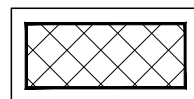


Места допустимого размещения ОКС

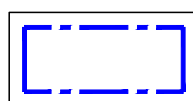


Линии отступа от красных линий

Транспортная инфраструктура (планируемая)

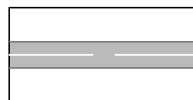


Автомобильные дороги
в системе улично-дорожной сети

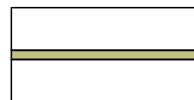

Тротуары


Объекты (планируемые)

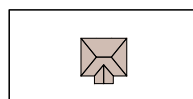

Индивидуальный жилой дом




Сторожка с помещением правления

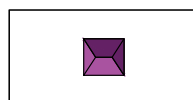


Магазин



Площадка ТКО

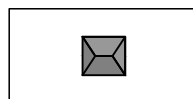

Здания и сооружения для хранения
средств пожаротушения

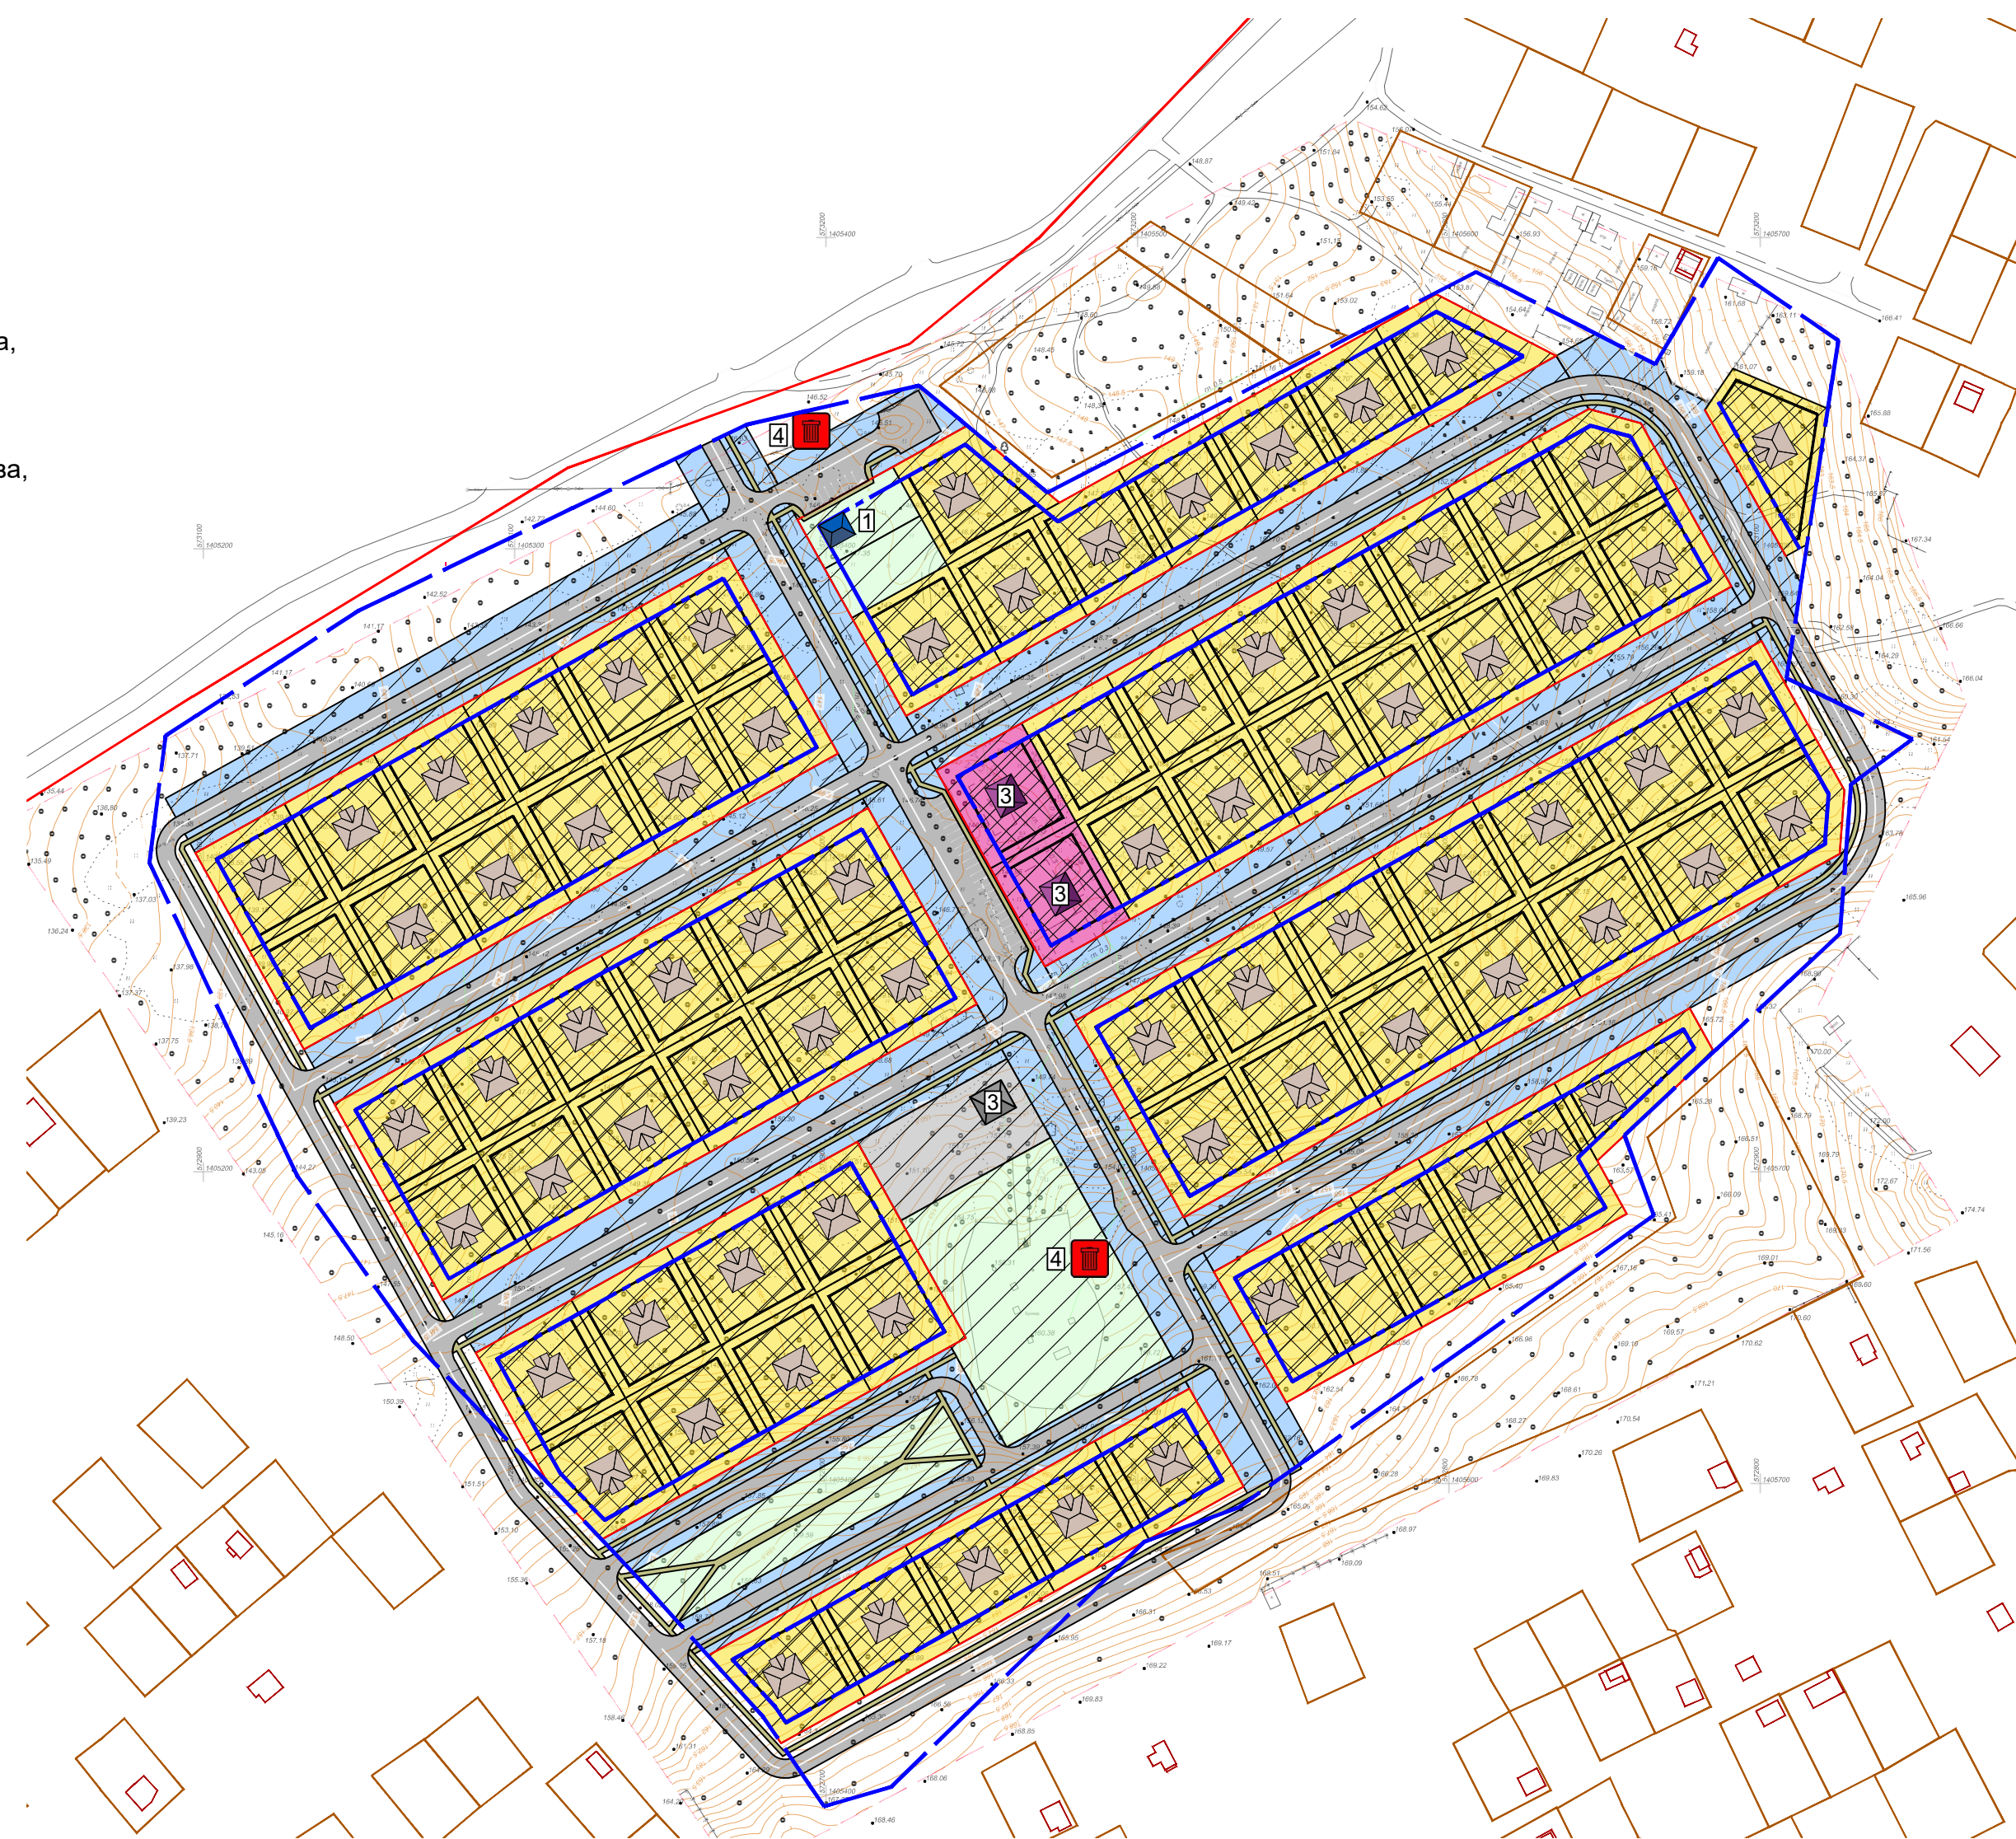

Экспликация планируемых к размещению
объектов капитального строительства

Номер на плане	Наименование	Кол-во
1	Сторожка с помещением правления	1
2	Магазин	2
3	Здания и сооружения для хранения средств пожаротушения	1
4	Площадка ТКО	2

						09-2024			
						Проект планировки и проекта межевания территории земельного участка с кадастровым номером 41:05:0101071:1, в целях формирования и предоставления земельных участков «для ведения садоводства» участникам СВО			
Изм.	Кол.уч.	Лист	№ док.	Подп.	Дата	Основная часть проекта планировки	Стадия	Лист	Листов
Разраб.		Быкова			10.24		ГД	1.1	
Проверил		Тимакова			10.24				
Н. контр.		Коптев			10.24	Чертеж планировки территории М 1:2000	ООО «Землемер-Метео»		
Директор		Титов			10.24				