


Проект планировки и проекта межевания территории земельного участка с кадастровым номером 41:05:0101071:1, в целях формирования и предоставления земельных участков «для ведения садоводства» участникам СВО


Схема, отображающая местоположение существующих объектов капитального строительства
М 1:2000

Условные обозначения

Границы

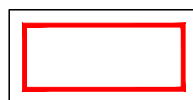


Граница кадастрового квартала

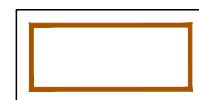


Граница существующего земельного участка, сведения о котором внесены в ЕГРН



Граница территории проектирования

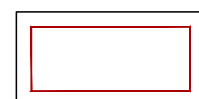

Граница объекта капитального строительства, сведения о котором внесены в ЕГРН

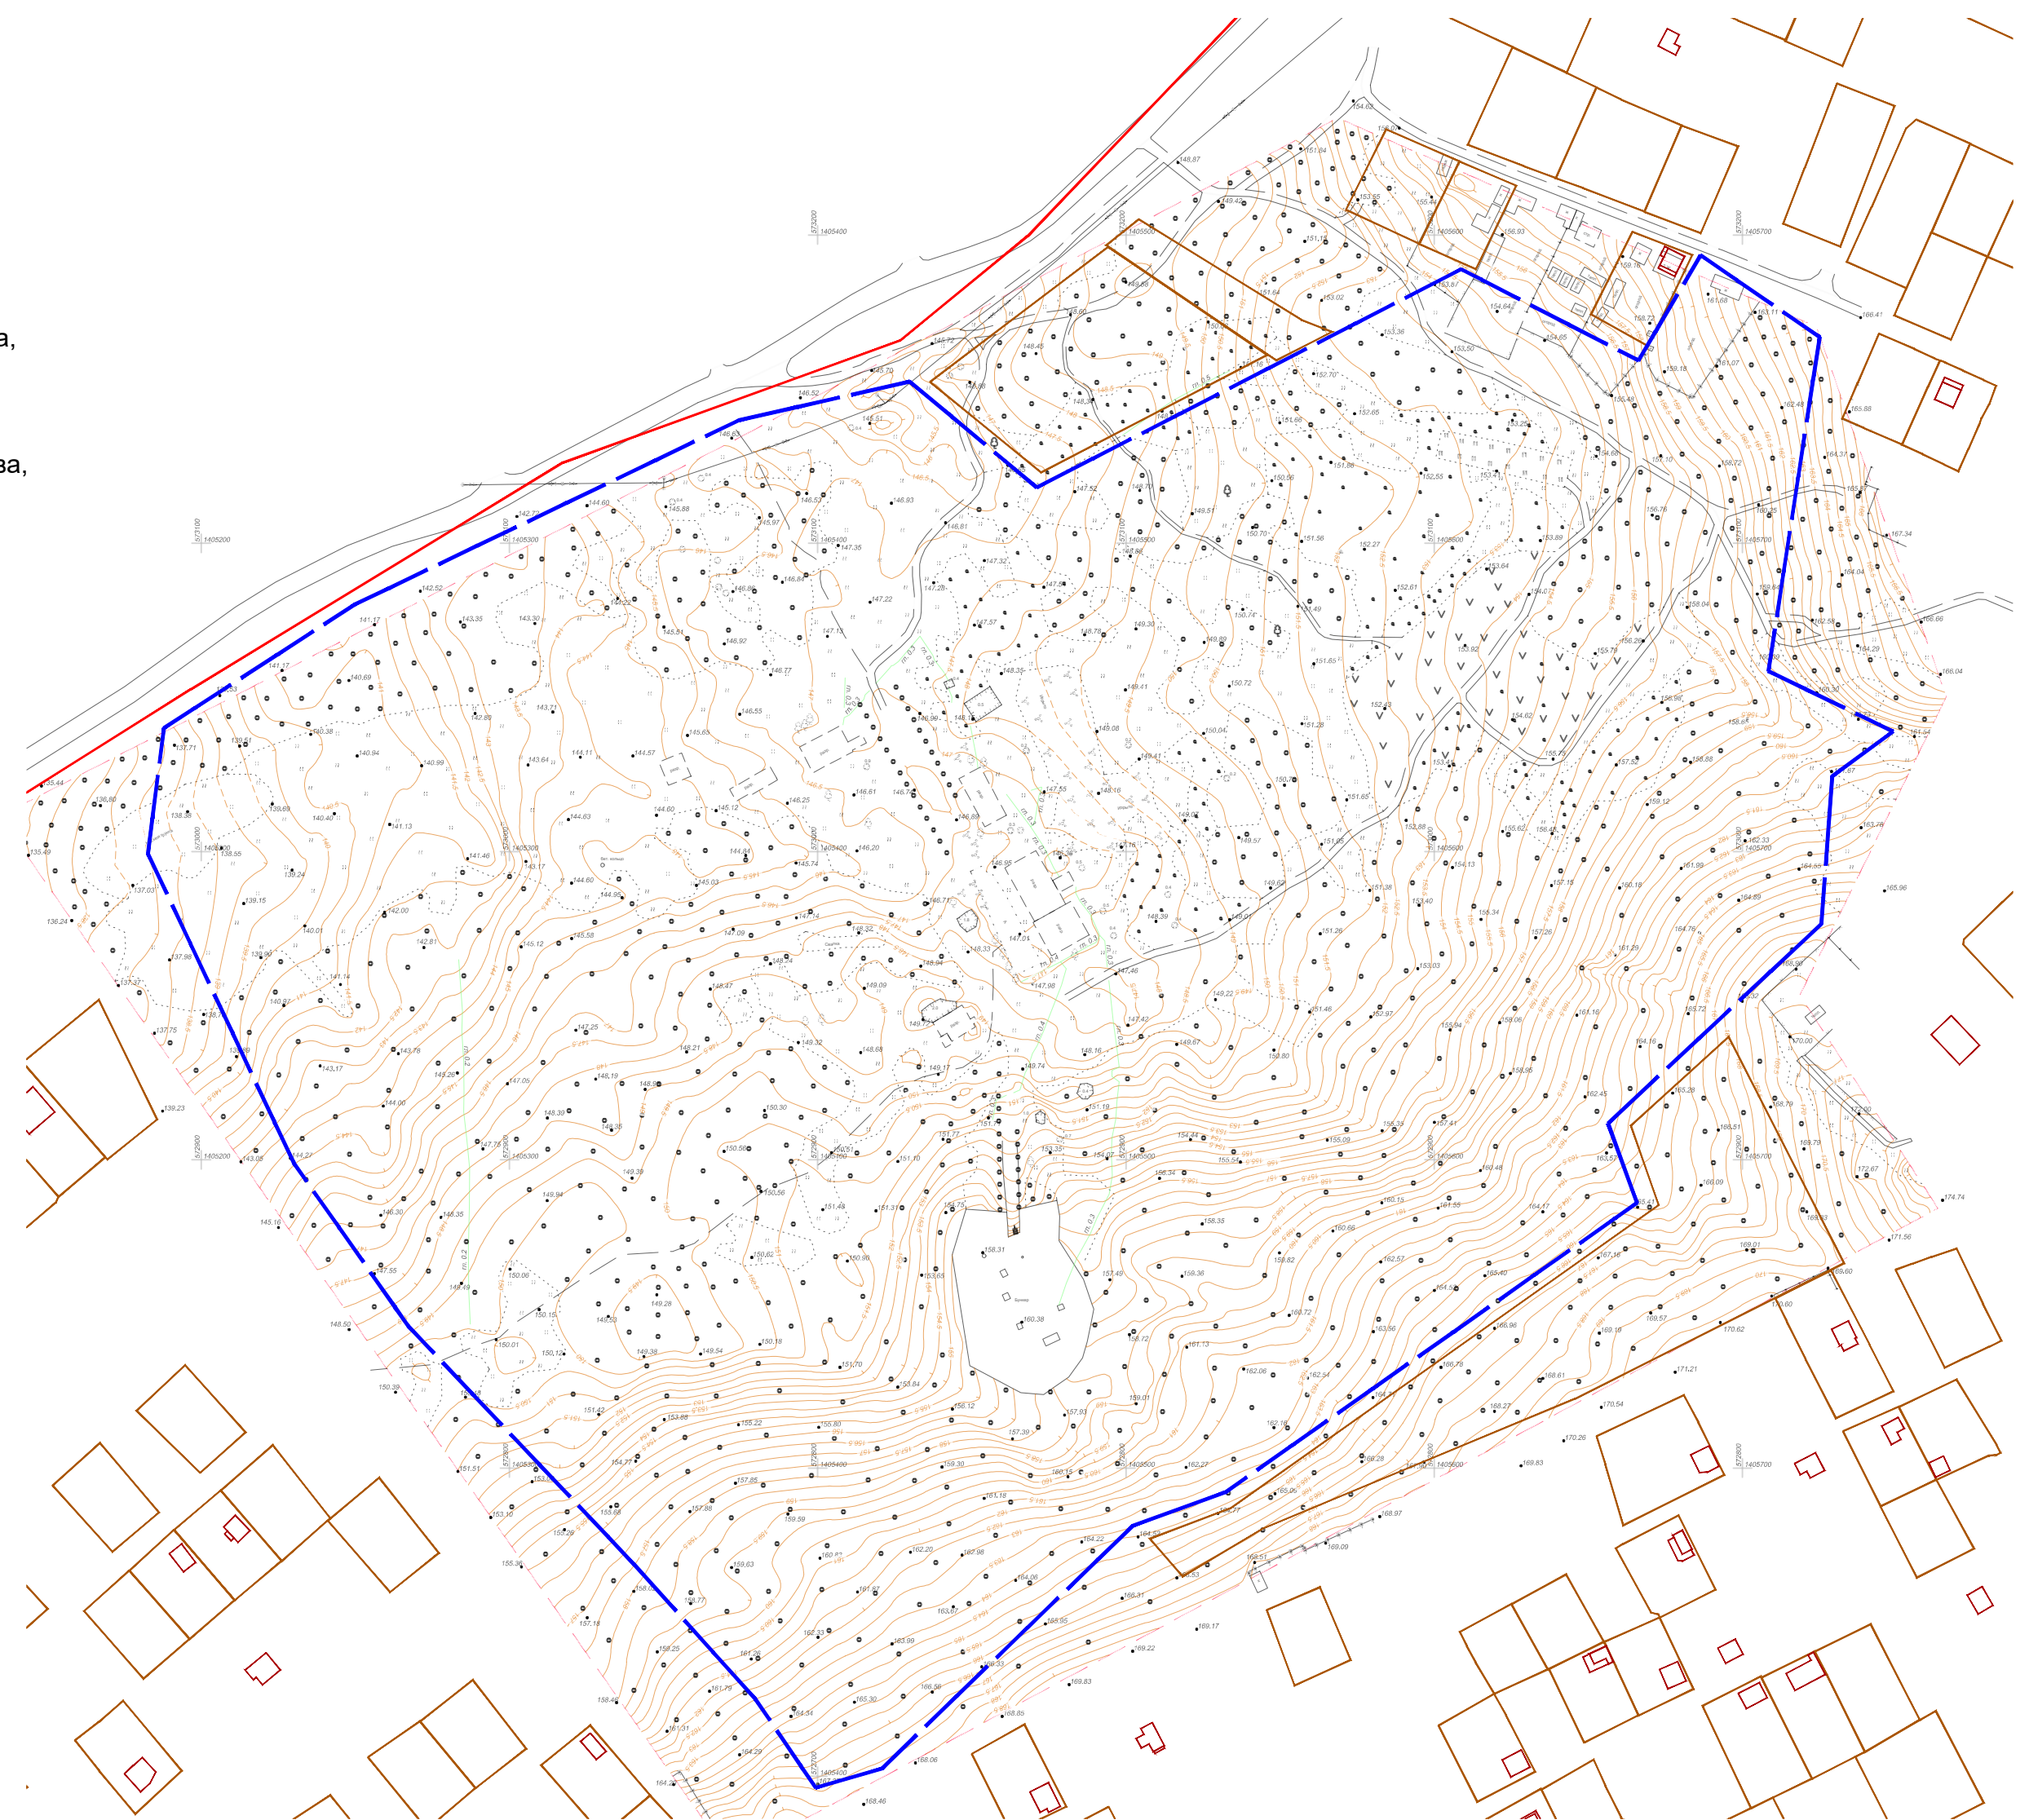

						09-2024				
						Проект планировки и проекта межевания территории земельного участка с кадастровым номером 41:05:0101071:1, в целях формирования и предоставления земельных участков «для ведения садоводства» участникам СВО				
Изм.	Кол.уч.	Лист	№ док.	Подп.	Дата	Материалы по обоснованию проекта планировки	Стадия	Лист	Листов	
Разраб.		Быкова			10.24		ГД	2.2		
Проверил		Тимакова			10.24					
						Схема, отображающая местоположение существующих объектов капитального строительства М 1:2000	ООО «Землемер-Метео»			
Н. контр.		Коптев			10.24					
Директор		Титов			10.24					