


Проект планировки и проекта межевания территории земельного участка с кадастровым номером 41:05:0101071:1, в целях формирования и предоставления земельных участков «для ведения садоводства» участникам СВО


Схема организации движения транспорта и пешеходов
М 1:2000

Условные обозначения


Границы

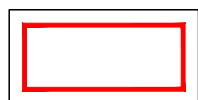


Граница кадастрового квартала

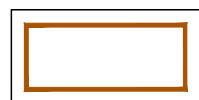

Граница существующего земельного участка, сведения о котором внесены в ЕГРН

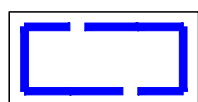


Граница территории проектирования

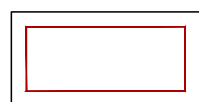


Граница объекта капитального строительства, сведения о котором внесены в ЕГРН


Территории

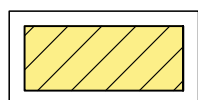


Для ведения садоводства

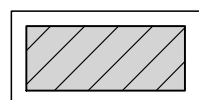

Коммунально-складская

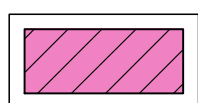


Торгового назначения

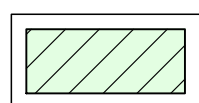


Благоустройство территории (образуемые ЗУ)

Элементы регулирования застройки

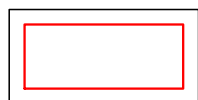


Проектируемые красные линии

Транспортная инфраструктура (планируемая)

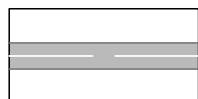

Автомобильные дороги в системе улично-дорожной сети

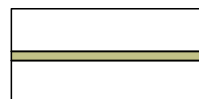

Тротуары



Направления движения автомобильного транспорта



Места размещения автомобильных стоянок


Иные объекты



Места поперечных сечений улиц

Примечания:

1. Поперечные профили см. лист 2.3.1

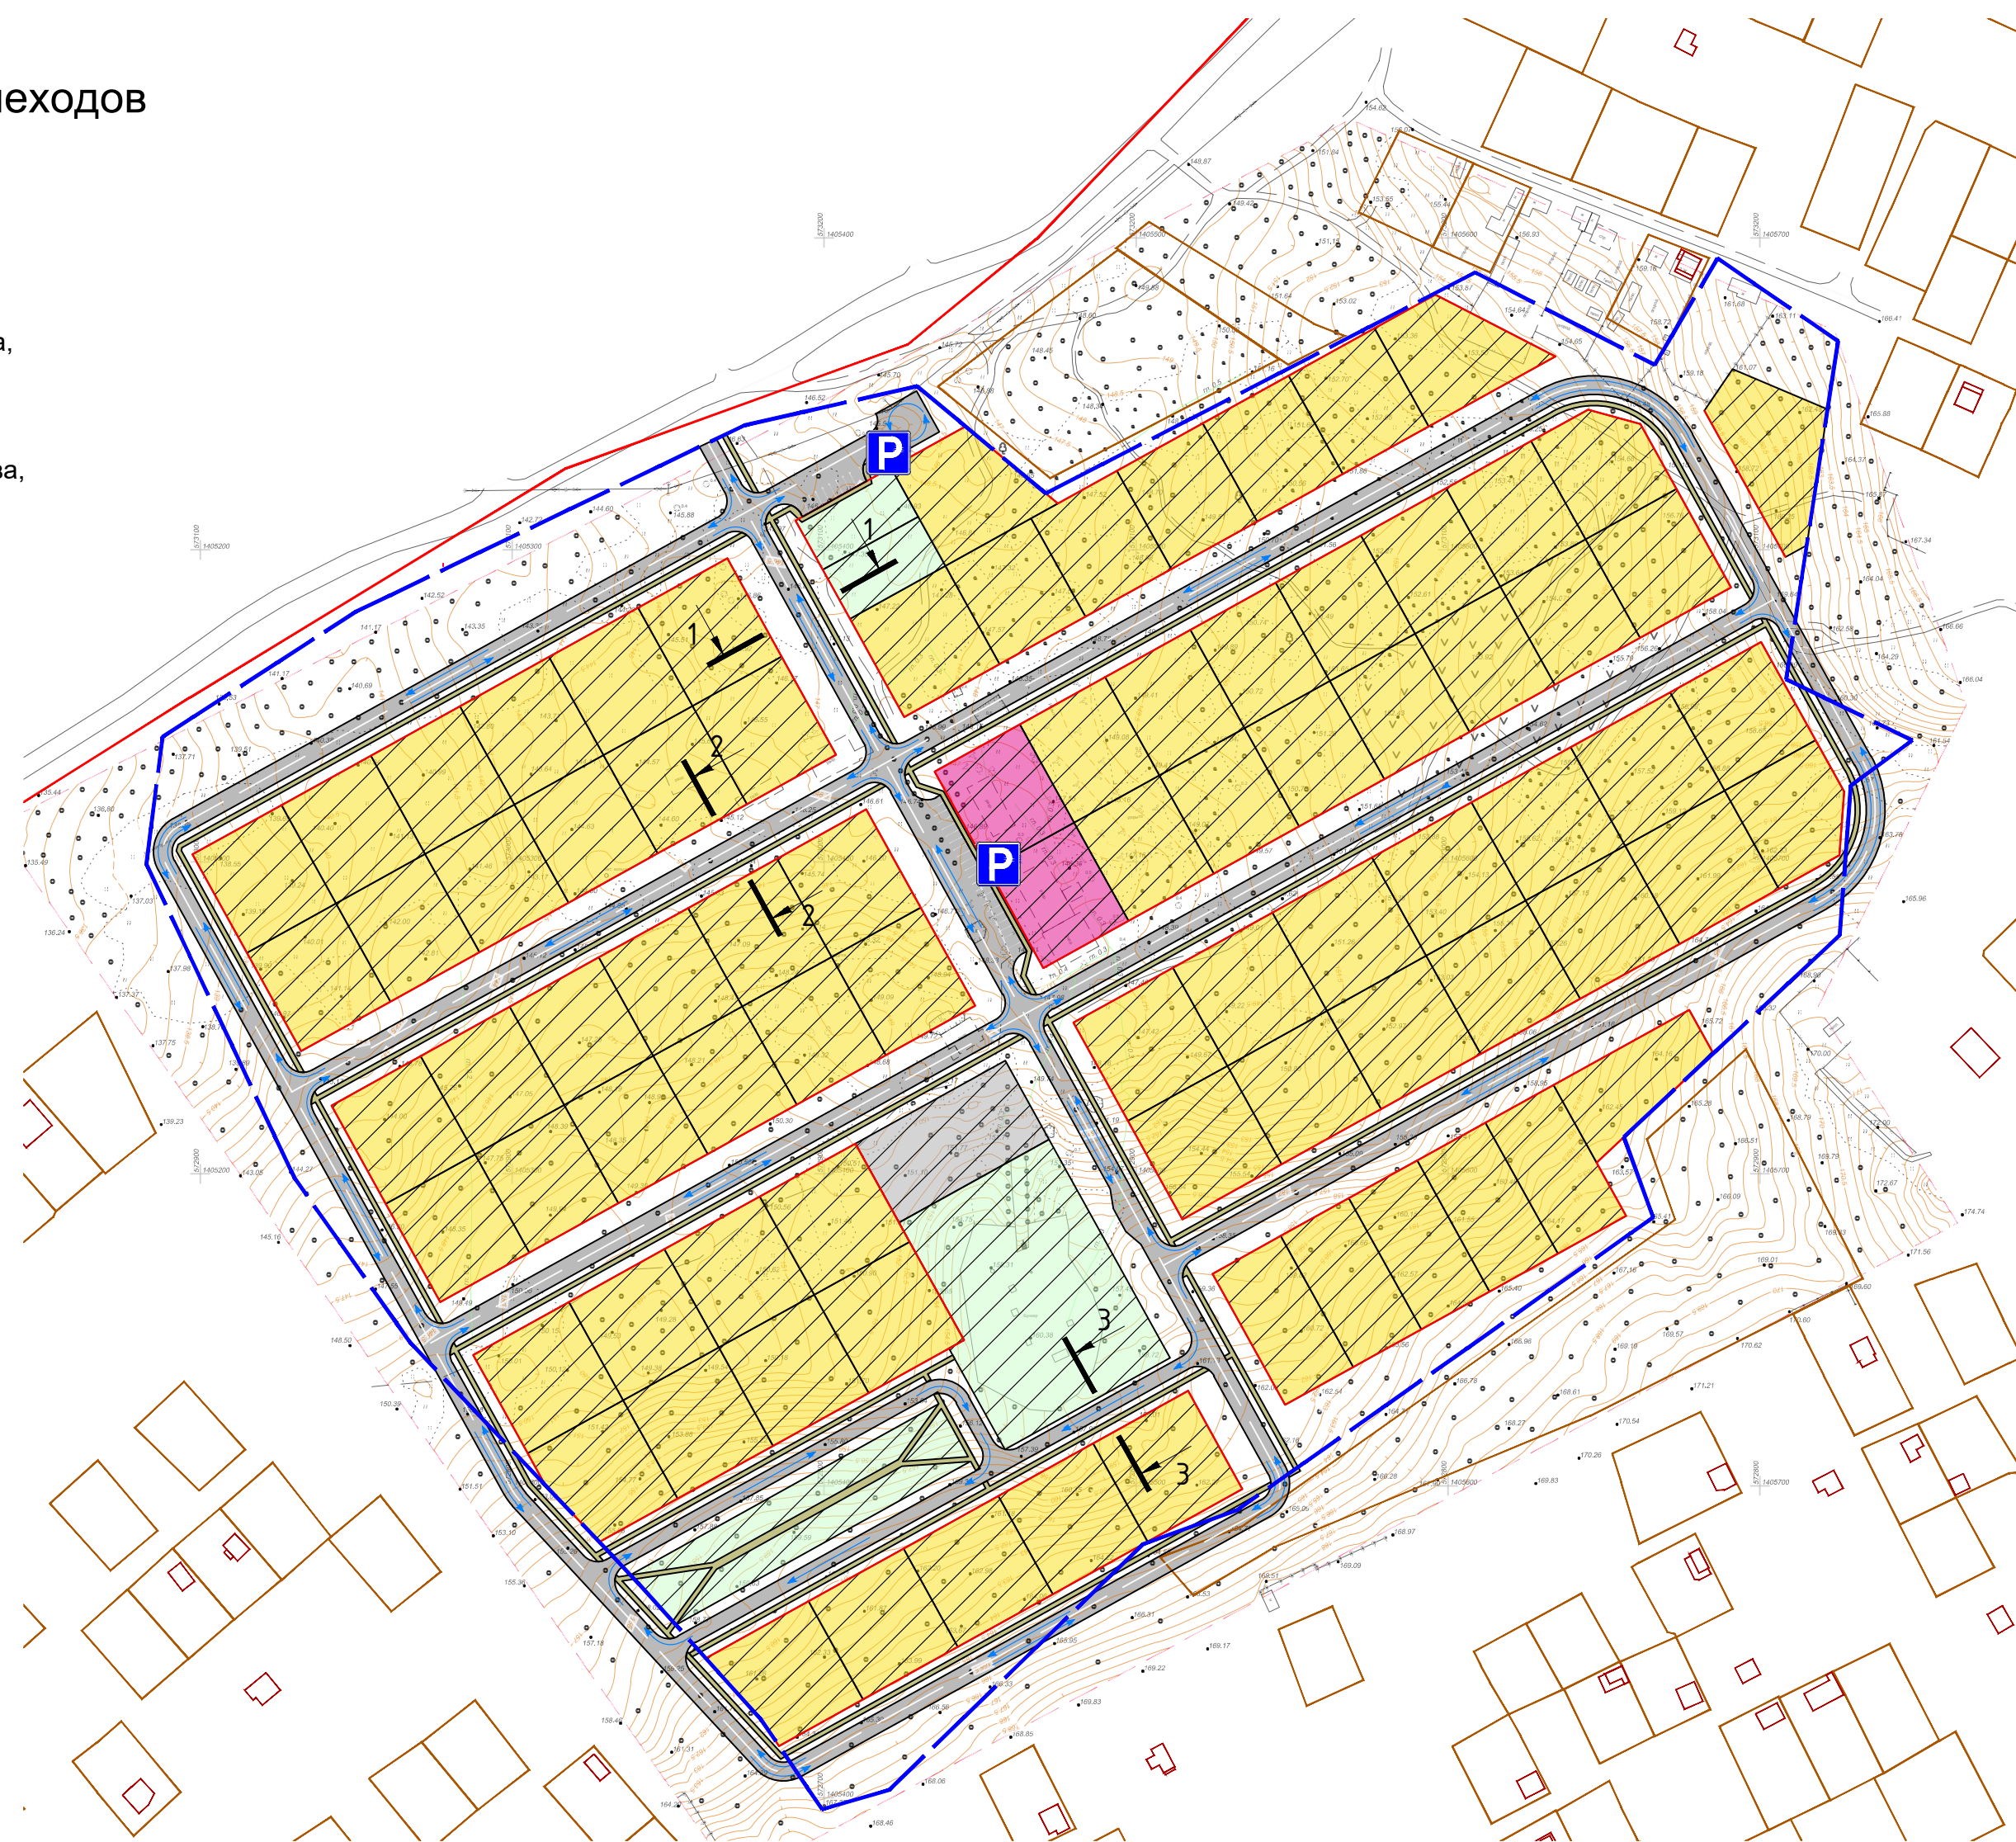

						09-2024			
						Проект планировки и проекта межевания территории земельного участка с кадастровым номером 41:05:0101071:1, в целях формирования и предоставления земельных участков «для ведения садоводства» участникам СВО			
Изм.	Кол.уч.	Лист	№ док.	Подп.	Дата	Материалы по обоснованию проекта планировки	Стадия	Лист	Листов
Разраб.		Быкова			10.24		ГД	2.3	
Проверил		Тимакова			10.24	Схема организации движения транспорта и пешеходов М 1:2000	ООО «Землемер-Метео»		
Н. контр.		Коптев			10.24				
Директор		Титов			10.24				