


Проект планировки и проекта межевания территории земельного участка  
с кадастровым номером 41:05:0101071:1, в целях формирования и  
предоставления земельных участков «для ведения садоводства»  
участникам СВО


Комплексная схема инженерного обеспечения территории  
М 1:2000

Условные обозначения

Границы

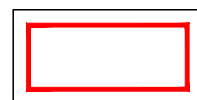


Граница кадастрового квартала

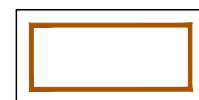

Граница существующего земельного участка,  
сведения о котором внесены в ЕГРН




Граница территории  
проектирования

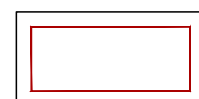


Граница объекта капитального строительства,  
сведения о котором внесены в ЕГРН


Территории

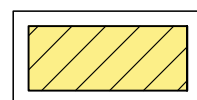


Для ведения садоводства

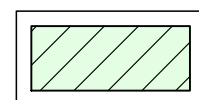


Благоустройство территории  
(образуемые ЗУ)

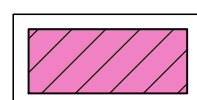

Торгового назначения

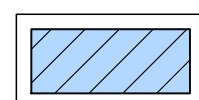


Улично-дорожная сеть  
(образуемые ЗУ)

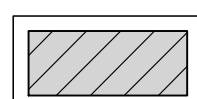

Коммунально-складская

Элементы регулирования застройки

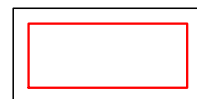


Проектируемые красные линии




Линии отступа от красных линий

Транспортная инфраструктура (планируемая)

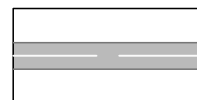


Автомобильные дороги  
в системе улично-дорожной сети

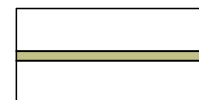


Тротуары

Планируемая инженерная инфраструктура

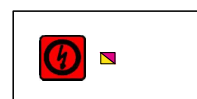


Трансформаторная  
подстанция 10/0.4 кВ

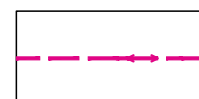

ЛЭП ВЛ 6 кВ



ЛЭП ВЛ 0.4 кВ

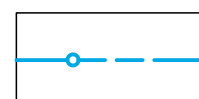

Водопровод


Зоны с особыми условиями использования территории



Охранная зона объектов электросетевого хозяйства  
(вдоль линий электропередачи, вокруг подстанций)  
(ориентировочная)



Охранная зона водопроводных сетей  
(ориентировочная)

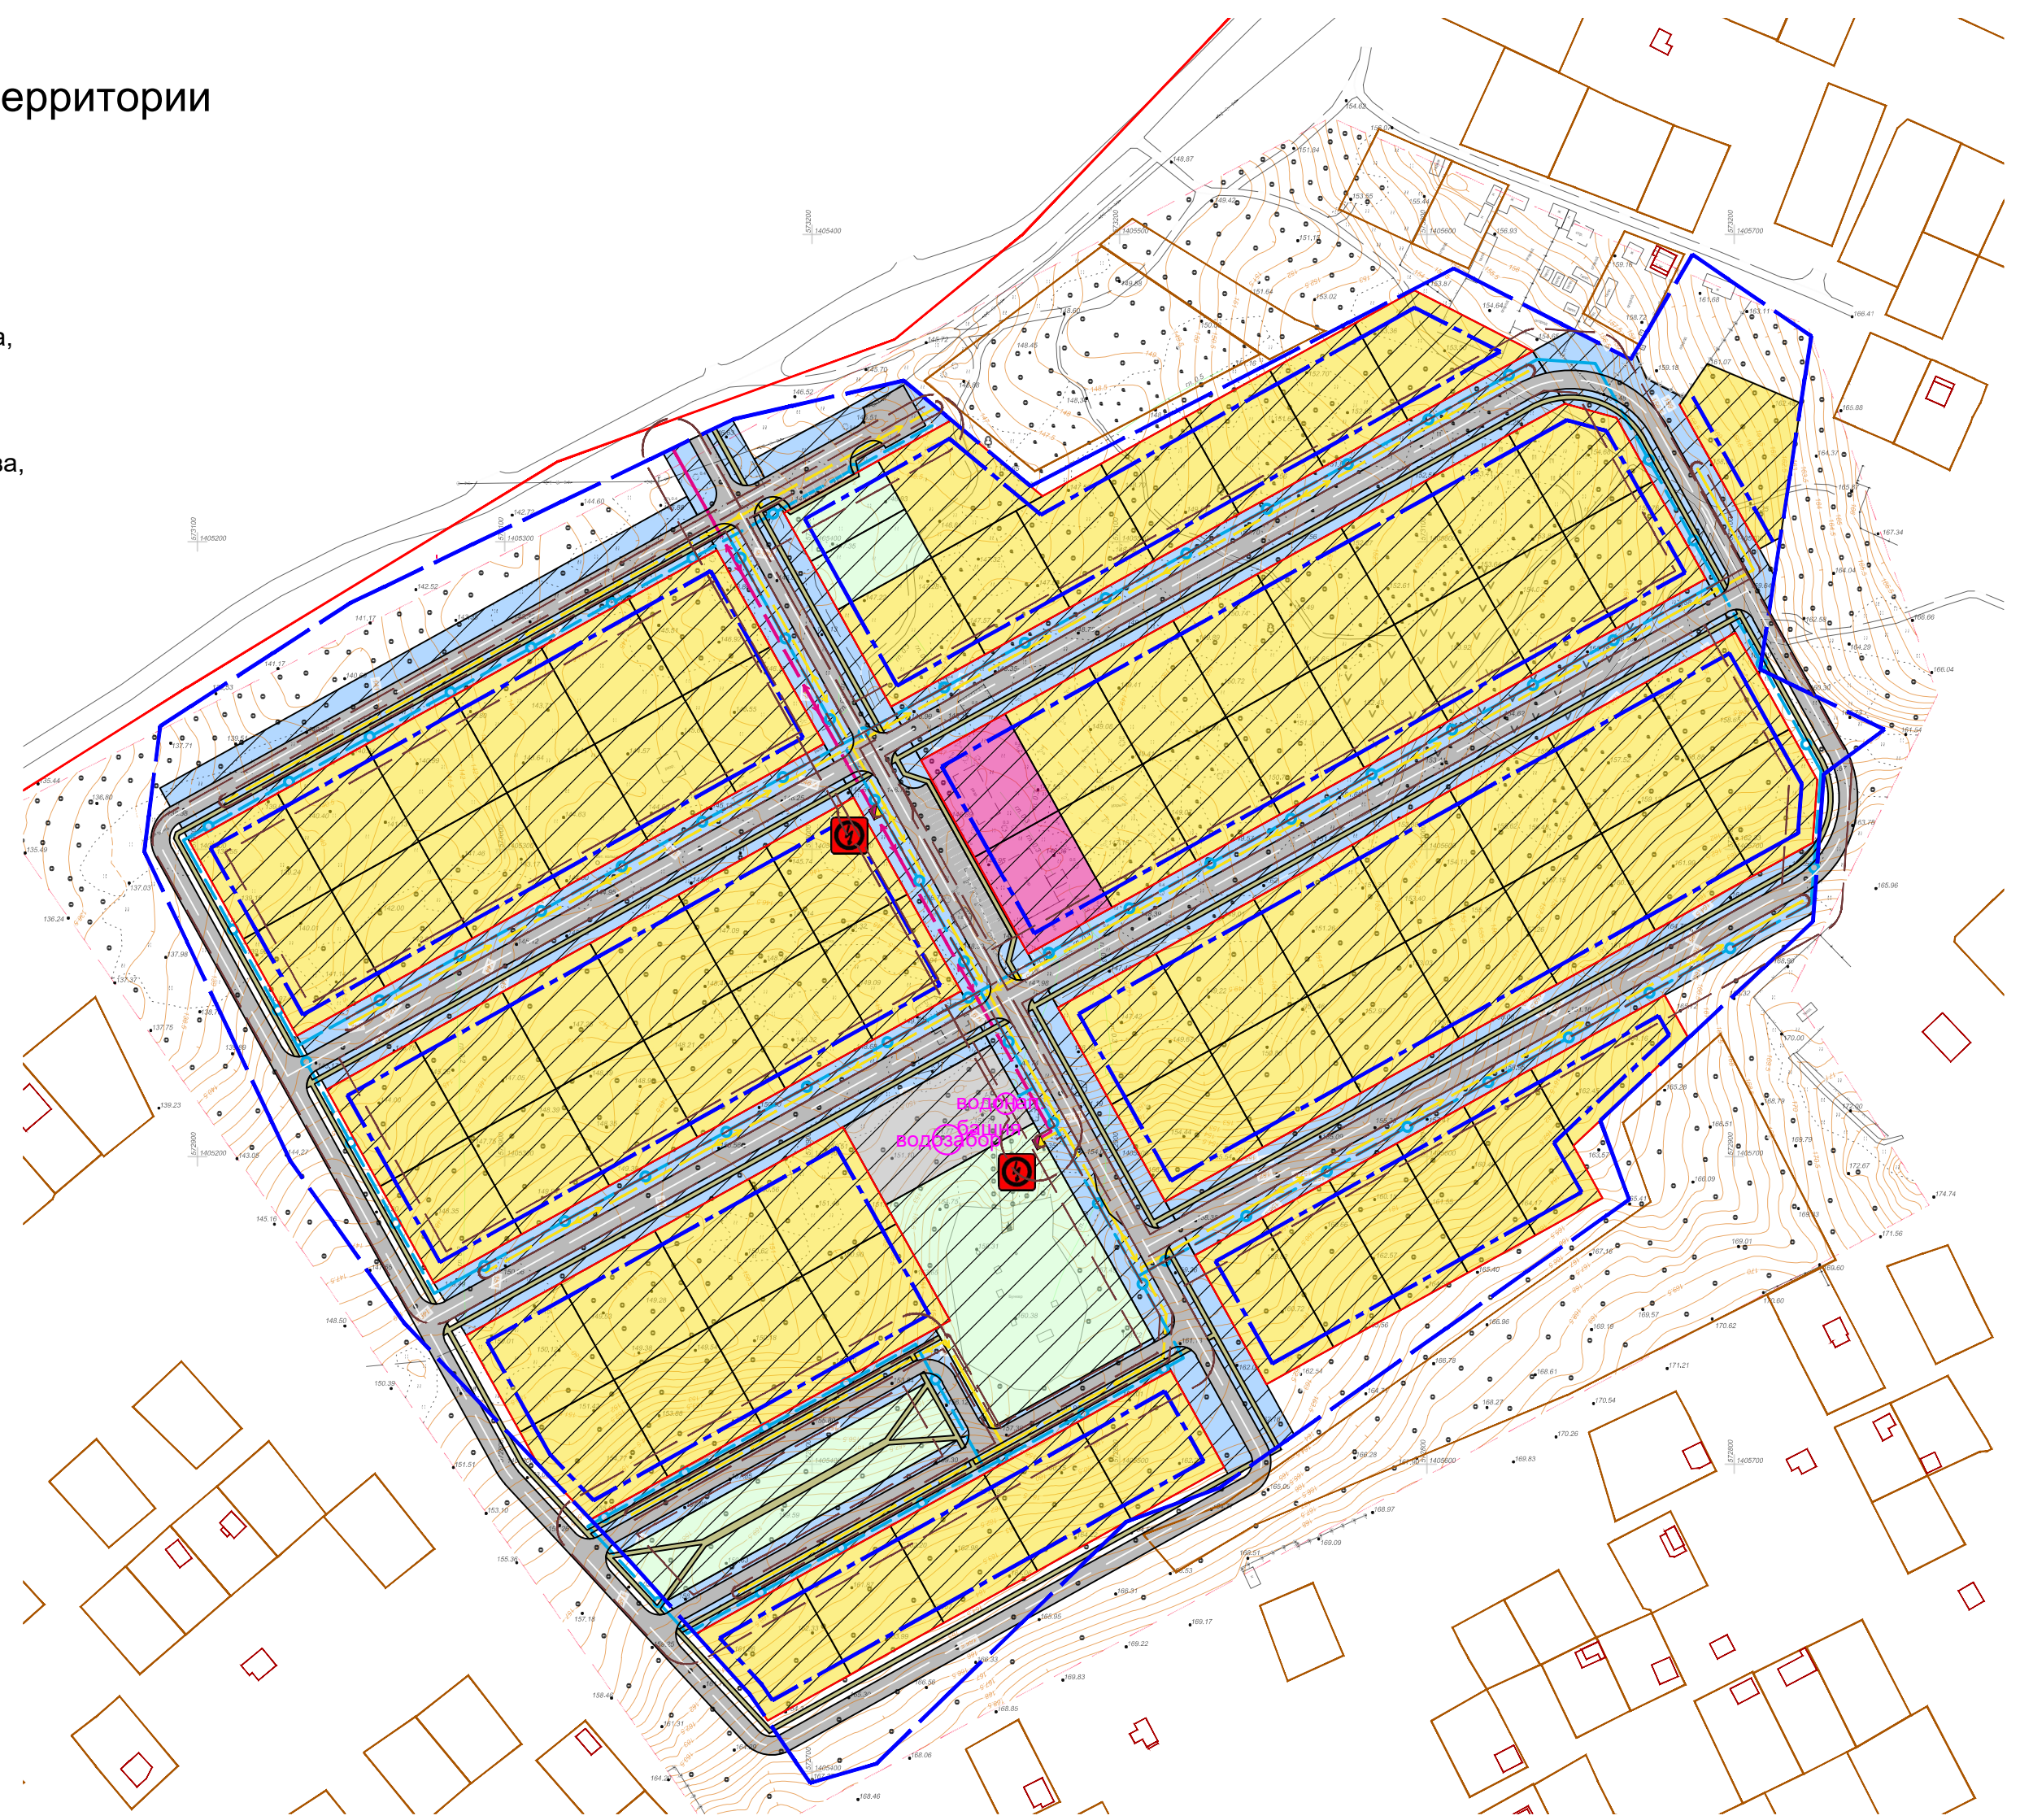

						09-2024			
						Проект планировки и проекта межевания территории земельного участка с кадастровым номером 41:05:0101071:1, в целях формирования и предоставления земельных участков «для ведения садоводства» участникам СВО			
Изм.	Кол.уч.	Лист	№ док.	Подп.	Дата	Материалы по обоснованию проекта планировки	Стадия	Лист	Листов
Разраб.		Быкова			10.24		ГД	2.4	
Проверил		Тимакова			10.24				
						Комплексная схема инженерного обеспечения территории М 1:2000	ООО «Землемер-Метео»		
Н. контр.		Коптев			10.24				
Директор		Титов			10.24				