

Проект планировки и проекта межевания территории земельного участка с кадастровым номером 41:05:0101071:1, в целях формирования и предоставления земельных участков «для ведения садоводства» участникам СВО

Разбивочный чертеж красных линий
М 1:2000

Условные обозначения

Границы

Граница кадастрового квартала

Граница территории проектирования

Элементы регулирования застройки


Проектируемые красные линии

Линии отступа от красных линий

Иные объекты

Нумерация контуров красных линий

Нумерация поворотных точек красных линий

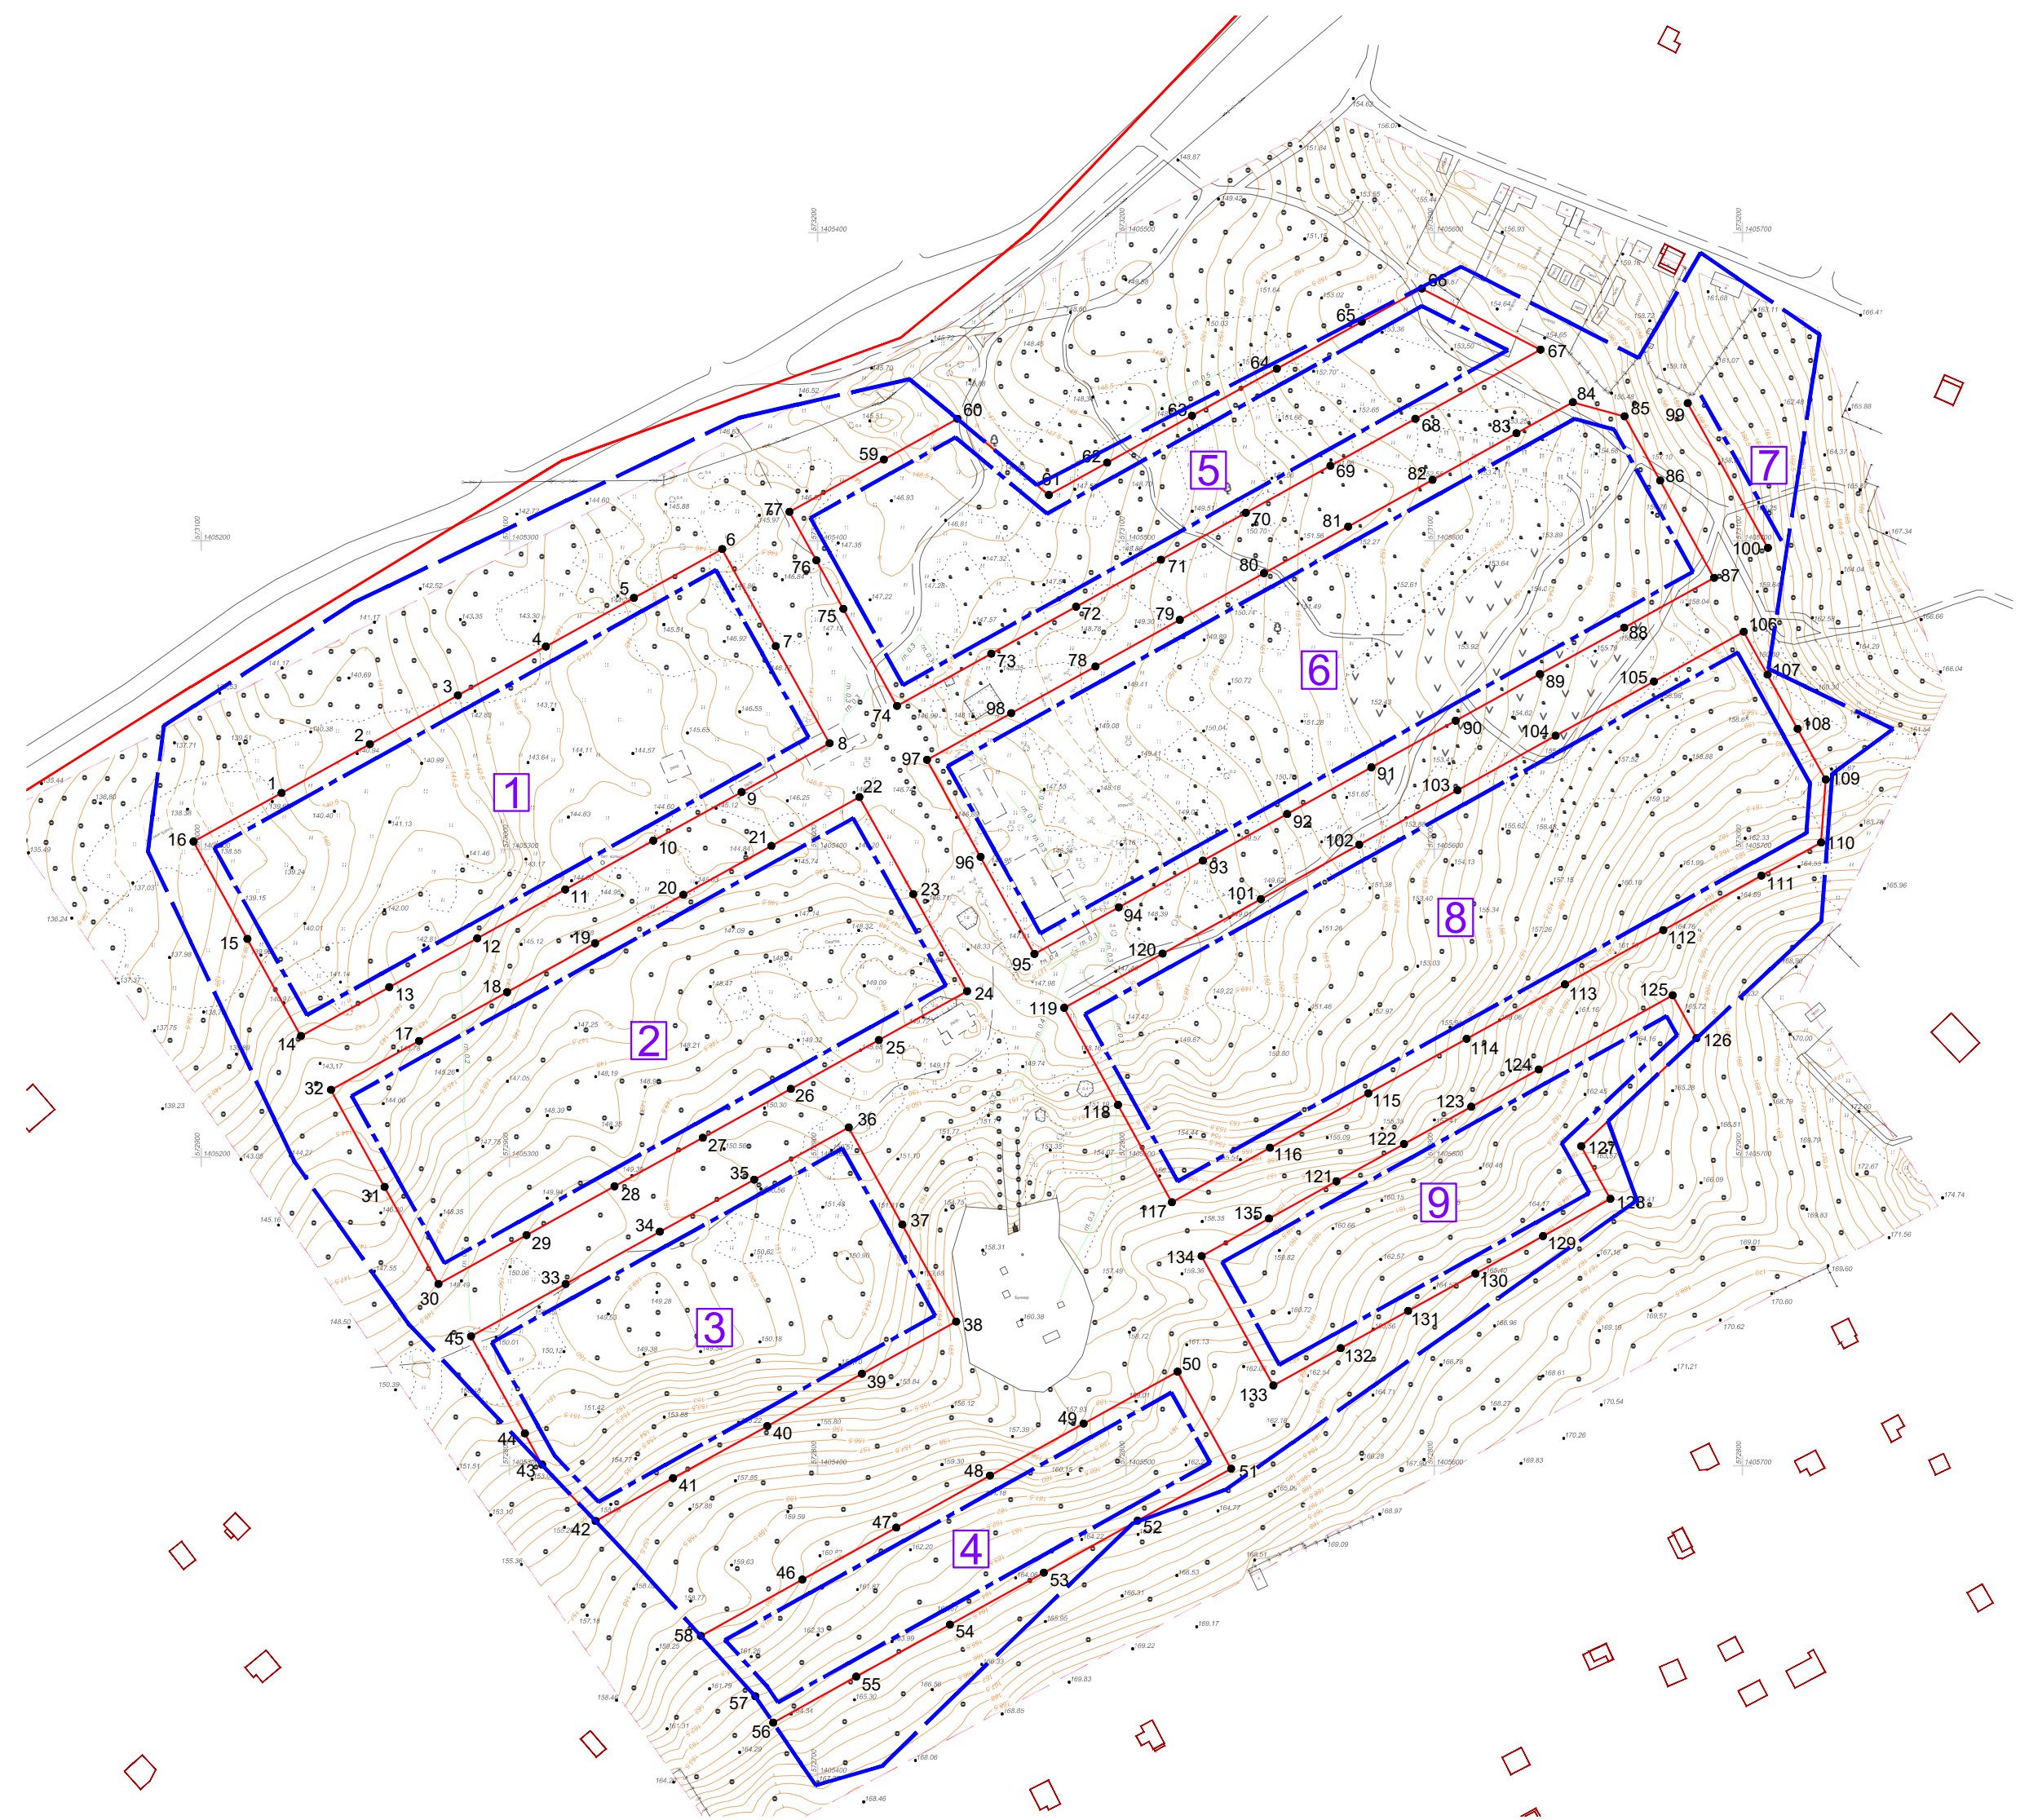

						09-2024			
						Проект планировки и проекта межевания территории земельного участка с кадастровым номером 41:05:0101071:1, в целях формирования и предоставления земельных участков «для ведения садоводства» участникам СВО			
Изм.	Кол.уч.	Лист	№ док.	Подп.	Дата	Основная часть проекта планировки	Стадия	Лист	Листов
Разраб.		Быкова			10.24		ГД	1.2	
Проверил		Тимакова			10.24				
Н. контр.		Коптев			10.24	Разбивочный чертеж красных линий М 1:2000	ООО «Землемер-Метео»		
Директор		Титов			10.24				