



ПРОЕКТ МЕЖЕВАНИЯ ЗЕМЕЛЬНЫХ УЧАСТКОВ

Проектный план

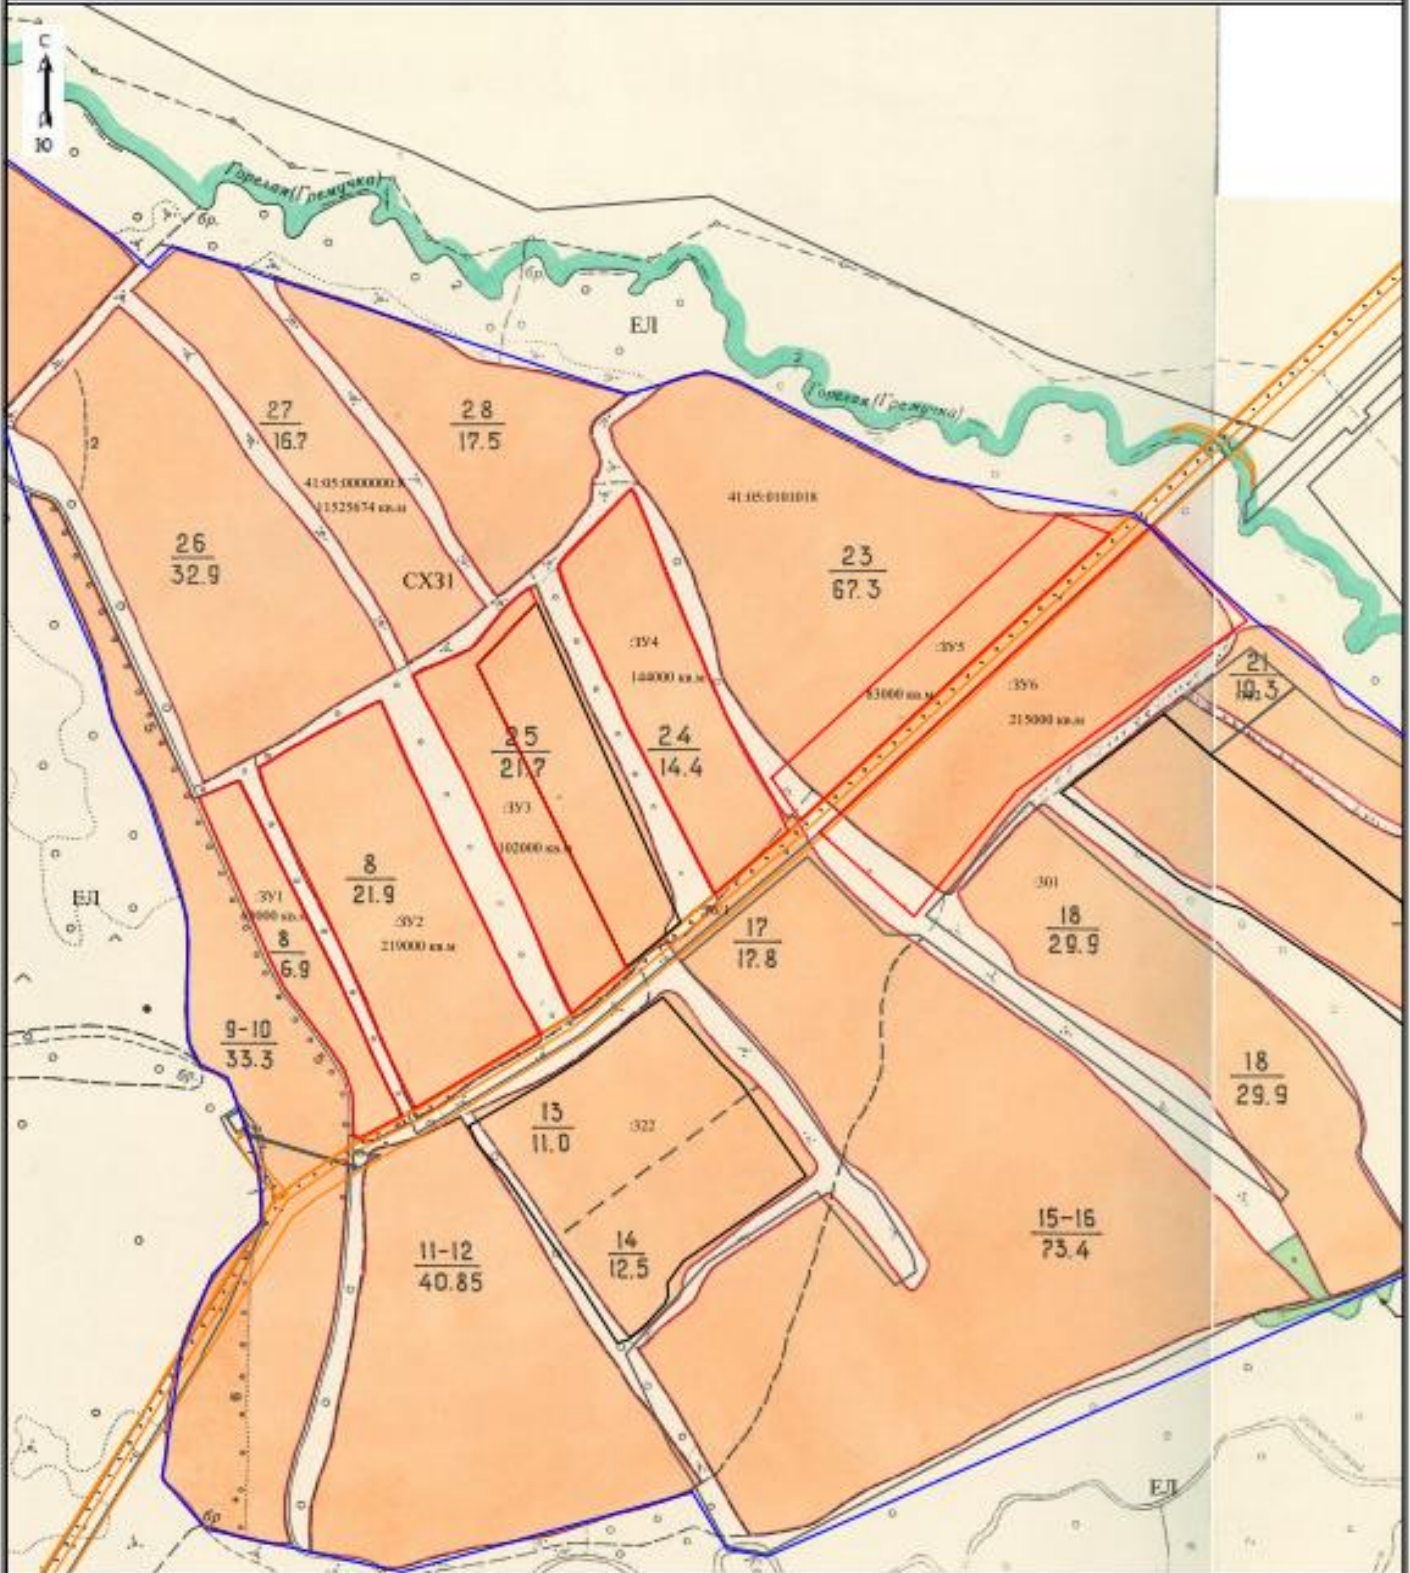

Масштаб 1:5000

Условные обозначения и знаки для оформления графической части проекта межевания земельных участков

-  граница кадастрового квартала по сведениям ГЗК
-  кадастровые номера ранее установленных земельных участков,
-  границы и точки ранее установленных земельных участков по сведениям ГЗК
-  обозначение образуемого земельного участка
-  обозначение характерной точки границы, полученной при проведении кадастровых работ
-  граница земельного участка, установленная при проведении кадастровых работ
-  граница территориальной зоны, в соответствии с ПЗЗ