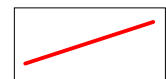


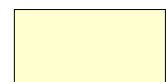


**ПРАВИЛА ЗЕМЛЕПОЛЬЗОВАНИЯ И ЗАСТРОЙКИ
 НОВОЛЕСНОВСКОГО СЕЛЬСКОГО ПОСЕЛЕНИЯ ЕЛИЗОВСКОГО МУНИЦИПАЛЬНОГО РАЙОНА КАМЧАТСКОГО КРАЯ
 КАРТА ГРАДОСТРОИТЕЛЬНОГО ЗОНИРОВАНИЯ И ЗОН С ОСОБЫМИ УСЛОВИЯМИ ИСПОЛЬЗОВАНИЯ ТЕРРИТОРИИ С. ЮЖНЫЕ КОРЯКИ М 1:5 000**


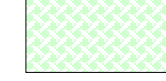






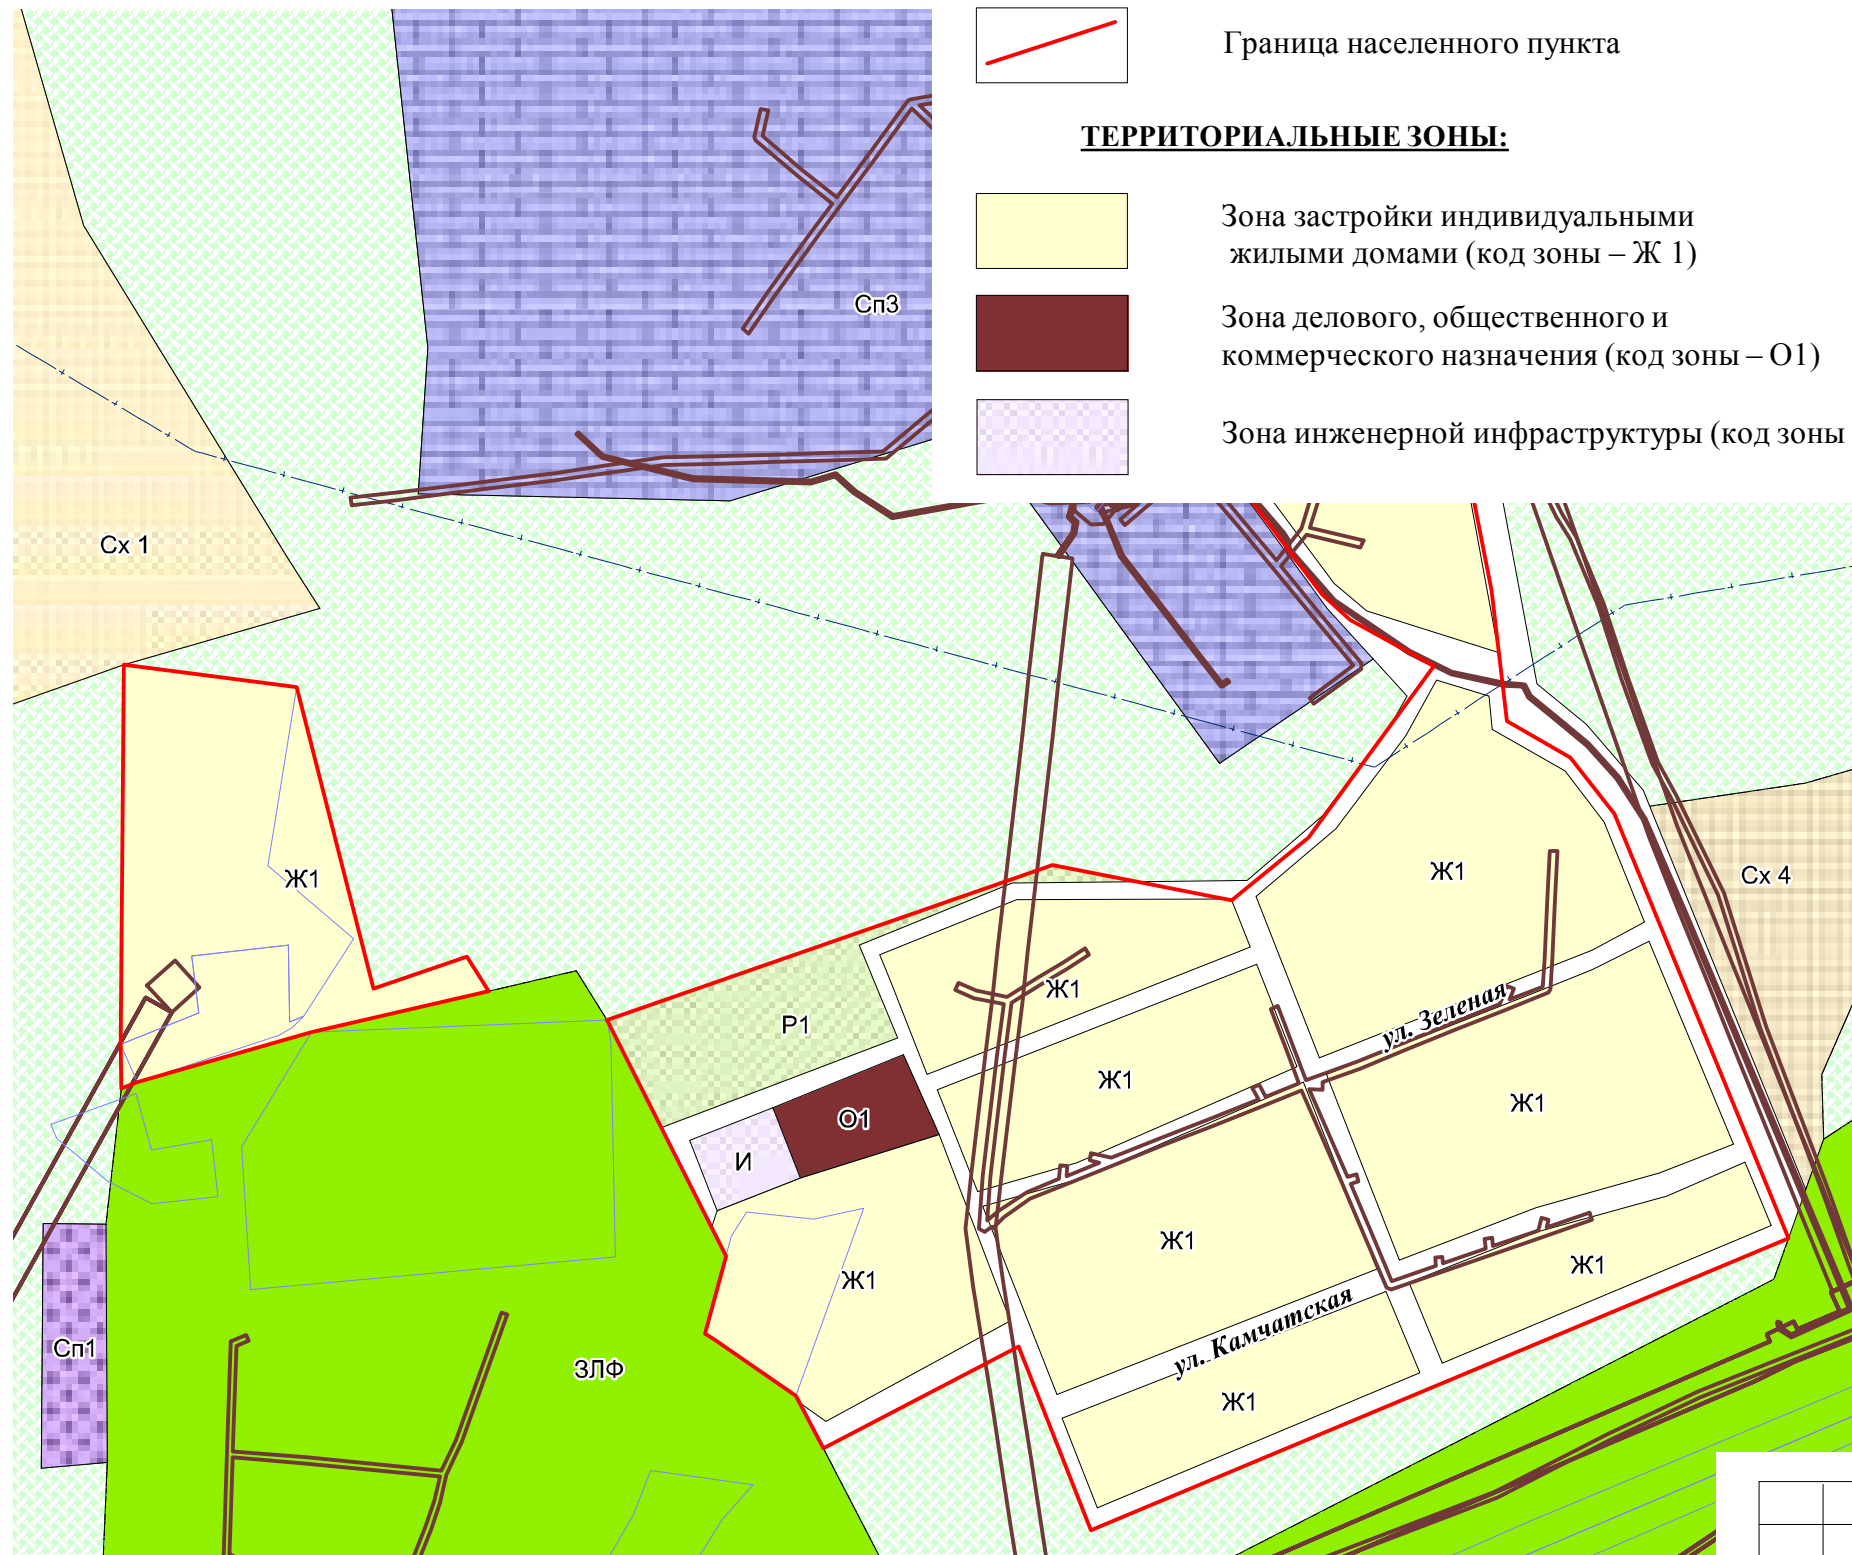
УСЛОВНЫЕ ОБОЗНАЧЕНИЯ:

 Граница населенного пункта





ТЕРРИТОРИАЛЬНЫЕ ЗОНЫ:

 Зона застройки индивидуальными жилыми домами (код зоны – Ж 1)
 Зона делового, общественного и коммерческого назначения (код зоны – О1)
 Зона инженерной инфраструктуры (код зоны – И)



 Зона рекреационного назначения (код зоны – Р1)
 Зона сложившихся природных ландшафтов (код зоны - Р2)
 Зона сельскохозяйственных угодий (код зоны – Сх1)
 Зона, предназначенная для ведения огородничества (код зоны – Сх4)
 Зона для размещения кладбищ (код зоны – Сп1)
 Зона специального назначения, связанная с государственными объектами (код зоны – Сп3)



ЗОНЫ, ДЛЯ КОТОРЫХ ГРАДОСТРОИТЕЛЬНЫЕ РЕГЛАМЕНТЫ НЕ УСТАНОВЛИВАЮТСЯ:

 Земли лесного фонда
 Поверхностные водные объекты
 Территории общего пользования
 Границы земельных участков, поставленных на кадастровый учет

ЗОНЫ С ОСОБЫМИ УСЛОВИЯМИ ИСПОЛЬЗОВАНИЯ ТЕРРИТОРИИ:

 Охранная зона объектов инженерной инфраструктуры
 Второй пояс зоны санитарной охраны источника водоснабжения

						ПРАВИЛА ЗЕМЛЕПОЛЬЗОВАНИЯ И ЗАСТРОЙКИ НОВОЛЕСНОВСКОГО СЕЛЬСКОГО ПОСЕЛЕНИЯ ЕЛИЗОВСКОГО МУНИЦИПАЛЬНОГО РАЙОНА КАМЧАТСКОГО КРАЯ			
Изм.	Колич.	Лист	№ док.	Подпись	Дата	Графическая часть	Стадия	Лист	Листов
Директор		Калачев С.И.					ГП	4	4
Архитектор		Мищенко М.А.				Карта градостроительного зонирования и зон с особыми условиями использования территории с. Южные Коряки Новолесновского сельского поселения Елизовского муниципального района Камчатского края м 1:5 000	ООО "СибПроект" г.Барнаул 2021 г.		