


ПРОЕКТ МЕЖЕВАНИЯ ЗЕМЕЛЬНЫХ УЧАСТКОВ

Проектный план

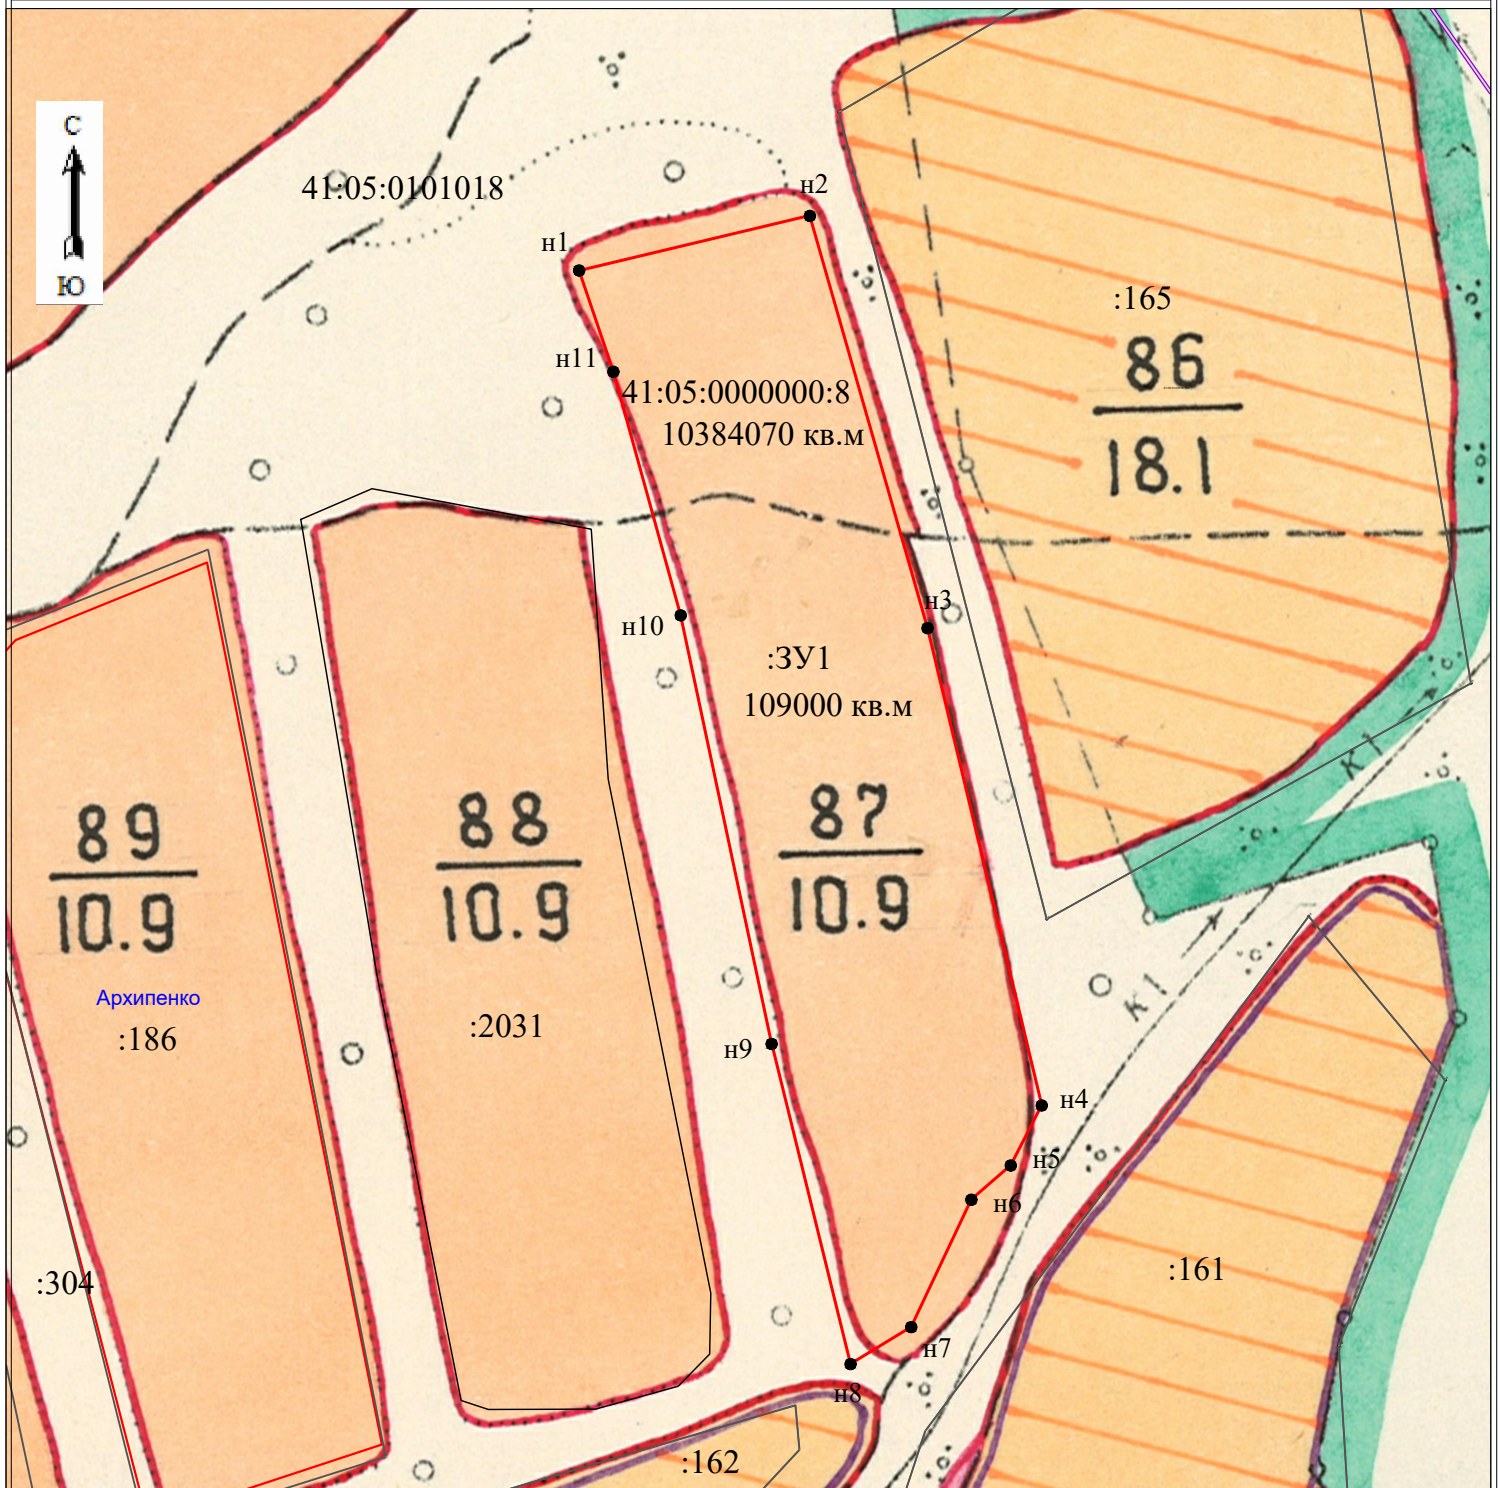

Масштаб 1:5000

Условные обозначения и знаки для оформления графической части проекта межевания земельных участков

	граница кадастрового квартала по сведениям ГЗК
	:301 кадастровые номера ранее учтенных земельных участков,
	границы и точки ранее учтенных земельных участков по сведениям ГЗК
	:3У1 обозначение образуемого земельного участка
	● n1 обозначение характерной точки границы, полученной при проведении кадастровых работ
	— граница земельного участка, установленная при проведении кадастровых работ