

УВЕДОМЛЕНИЕ

о проведении общего собрания участников общей долевой собственности на земельный участок из земель сельскохозяйственного назначения с кадастровым номером 41:05:0000000:8

Администрация Новолесновского сельского поселения Елизовского муниципального района Камчатского края, уведомляет участников общей долевой собственности о проведении общего собрания участников долевой собственности на земельный участок с кадастровым номером 41:05:0000000:8 общей площадью 9755417 кв. м, адрес (описание местоположения): Камчатский край, Елизовский р-н, категория земель – земли сельскохозяйственного назначения

Собрание проводится по инициативе участника общей долевой собственности.

Дата проведения общего собрания: 14 марта 2024 года 16-00 часов.

Место проведения общего собрания: актовый зал (2-ой этаж) здания администрации Новолесновского сельского поселения ул. Чапаева, д.5, п.Лесной, Елизовский муниципальный район, Камчатский край, 684024.

Регистрации участников собрания осуществляется по адресу места проведения собрания с 15 часов 00 минут до 15 часов 55 минут. Для регистрации иметь документы, удостоверяющие личность, удостоверяющие право на земельные доли, доверенность (для представителя).

Повестка дня общего собрания:

Утверждение проекта межевания и согласование местоположения границ и площади земельного участка общей площадью 7,8 га, выделяемого в счет земельных долей - 1 (одним) участком (поле бывшего совхоза «Камчатский» № 96), смежных земельных участков, с правообладателями которых требуется согласовать местоположение границ - не имеется.

С проектом межевания, вынесенного на обсуждение общего собрания, образуемого путем выдела в счет земельных долей общей площадью 78000 кв.м. заинтересованные лица могут ознакомиться в администрации Новолесновского сельского поселения Елизовского муниципального рай адресу: ул. Чапаева, д.5, 2-ой этаж, кабинет № 3, п.Лесной, Елизовский муниципальный район, Камчатский край, 684024, понедельник – четверг с 09.00 до 17.00 часов, с перерывом на обед с 13.00 часов до 14.00 часов, пятница с 09.00 часов до 13.00 часов, без перерыва на обед, телефон, факс Администрации: 8(41531)31118, E-mail: novolec.sp.77@mail.ru а также по адресу: ул.Заречная, д.1А, кв.1, п.Лесной, Елизовский муниципальный район, 684024.

Заказчиком кадастровых работ по подготовке проекта межевания выделяемых участков является собственник долей: Архипенко Владимир Михайлович (3 доли – 7,8 га), почтовый адрес: ул.Заречная д.1А, кв.1, п.Лесной, Елизовский муниципальный район, 684024, контактный телефон +7(924)790-47-79.

Проект межевания подготовлен кадастровым инженером Громовым Юрием Васильевичем, квалификационный аттестат № 41-10-02, г почтовый адрес:197345, г.Санкт-Петербург, ул.Яхтенная, д.24, кв.41, контактный тел. +7(921)926-03-88, эл.почта: geotrestplys@list.ru


В течение 40 дней с момента опубликования настоящего извещения, обоснованные письменные возражения относительно размера и местоположения выделяемого земельного участка общей площадью 104000 кв. м., участники долевой собственности на земельный участок с кадастровым номером 41:05:0000000:8 могут направить по следующим адресам:

- ул.Яхтенная, д.24, кв.41, г.Санкт-Петербург, 197345 (кадастровому инженеру Громову Ю.В.);

- ул.В.Кручины, д.12А, г.Елизово, 684000 (Управление «Росреестра» по Камчатскому краю)

ПРОЕКТ МЕЖЕВАНИЯ ЗЕМЕЛЬНЫХ УЧАСТКОВ

Проектный план

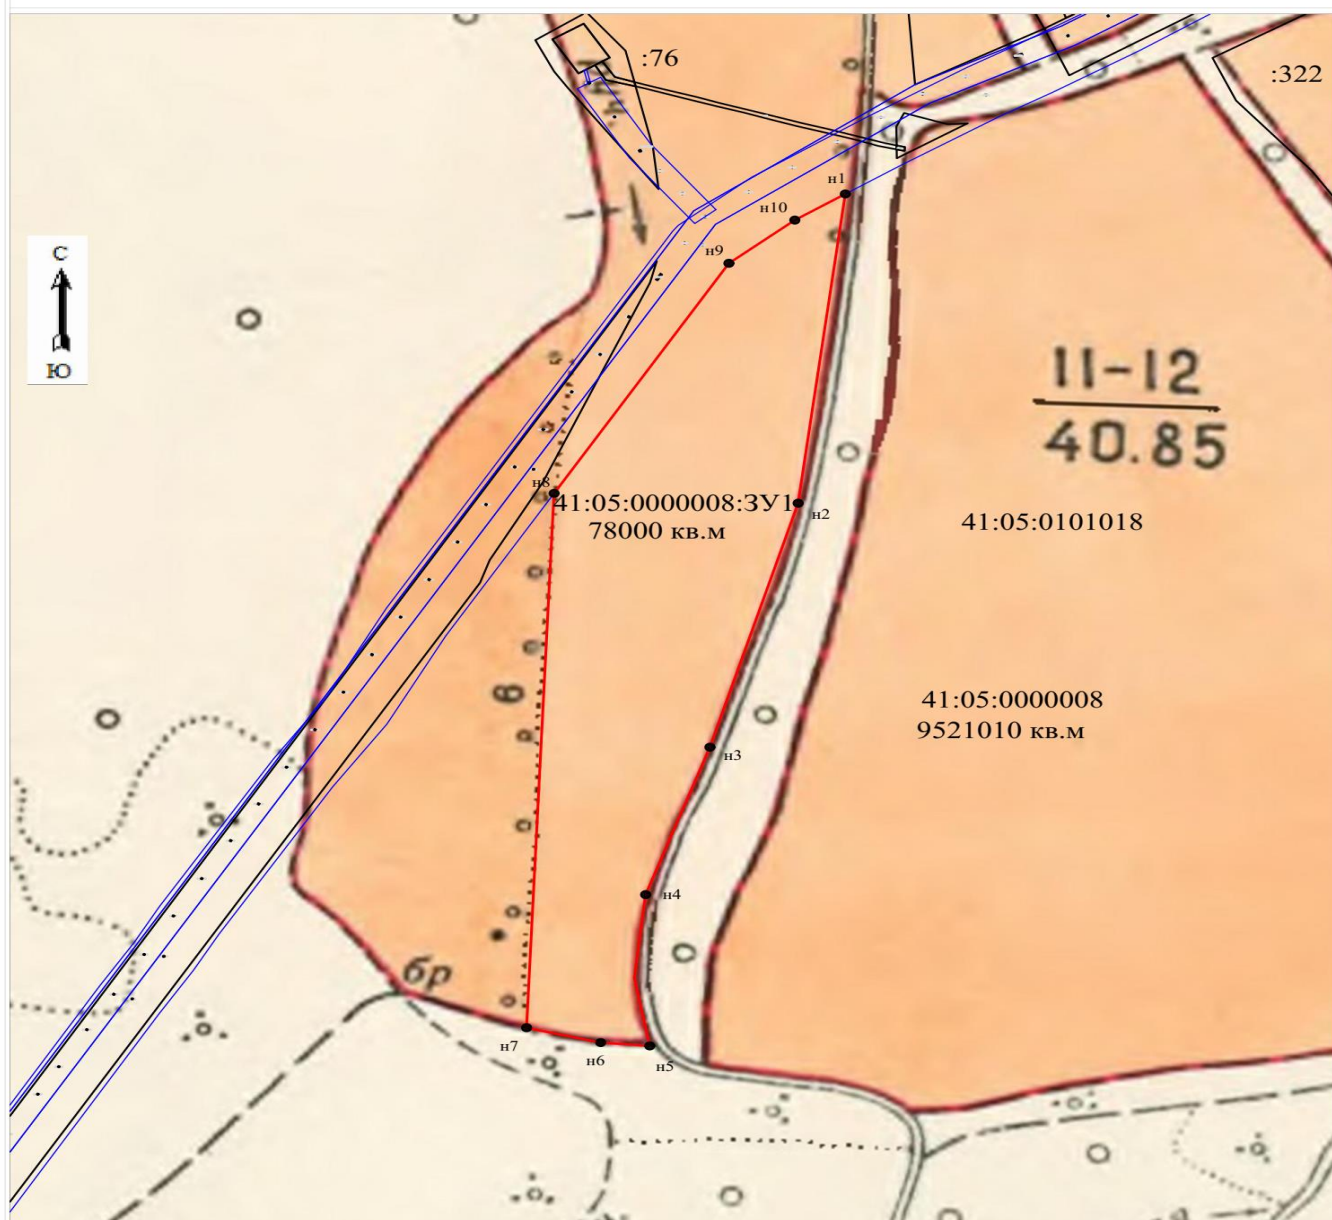

Масштаб 1:5000

Условные обозначения и знаки для оформления графической части проекта межевания земельных участков

	граница кадастрового квартала по сведениям ГЗК
	кадастровые номера ранее учтенных земельных участков,
	границы и точки ранее учтенных земельных участков по сведениям ГЗК
	обозначение образуемого земельного участка
	обозначение характерной точки границы, полученной при проведении кадастровых работ
	граница земельного участка, установленная при проведении кадастровых работ