

КАМЧАТСКИЙ КРАЙ
АДМИНИСТРАЦИЯ
НОВОЛЕСНОВСКОГО СЕЛЬСКОГО ПОСЕЛЕНИЯ
ЕЛИЗОВСКОГО МУНИЦИПАЛЬНОГО РАЙОНА

ПОСТАНОВЛЕНИЕ

от 12 сентября 2017 г.

№ 79

п. Лесной

Об установлении срочного публичного сервитута

В соответствии с Земельным кодексом Российской Федерации, Федеральным законом от 06.10.2003 № 131-ФЗ «Об общих принципах организации местного самоуправления в Российской Федерации», Уставом Новолесновского сельского поселения, Порядком организации и проведения публичных слушаний в Новолесновском сельском поселении принятого решением Собрания депутатов от 03.03.2014 года № 9-нд, учитывая протокол публичных слушаний от 19.12.2016, заключение комиссии о результатах публичных слушаний по Проекту планировки и межевания территории для прокладки и подключения инженерных сетей (водопровод) от 20.12.2016 года, опубликованном в официальном печатном издании Елизовского муниципального района - информационном бюллетене «Елизовский вестник» № 50 (229) от 22.12.2016, администрация Новолесновского сельского поселения **постановляет:**

1. Установить срочный публичный сервитут в интересах местного самоуправления в целях строительства сети водопровода по объекту: «Прокладка и подключение инженерных сетей (водопровод) для обеспечения микрорайона жилой застройки для индивидуального строительства в п. Лесной Елизовского района, в том числе для многодетных семей (2 очередь)» в отношении части земельного участка с кадастровым номером 41:05:0101019:221 площадью 550 кв.м, расположенного по адресу: Камчатский край, р-н Елизовский, п.Лесной, ул.Школьная, согласно приложения к данному постановлению.

2. Установить срок действия срочного публичного сервитута: со дня вступления в силу настоящего постановления по 31.12.2017.

3. Срочный публичный сервитут устанавливается на безвозмездной основе.

4. Направить копию настоящего Постановления в орган, осуществляющий кадастровый учёт и ведение государственного кадастра недвижимости, в соответствии с законодательством о государственном кадастре недвижимости.

5. Опубликовать настоящее Постановление в средствах массовой информации, и разместить в информационно-телекоммуникационной сети «Интернет» на официальном сайте исполнительных органов государственной власти Камчатского края в разделе «Местное самоуправление» на странице Новолесновского сельского поселения.

6. Контроль за выполнением настоящего постановления возложить на начальника отдела по благоустройству и земельным отношениям Администрации Новолесновского сельского поселения (Зобов С.А.)

7. Настоящее Постановление вступает в силу после его официального опубликования (обнародования).


Глава Администрации
Новолесновского сельского поселения



Н.А. Беляева

Приложение к Постановлению Администрации
Новолесновского сельского поселения от 12.09.2017 № 79

41:05:0101019

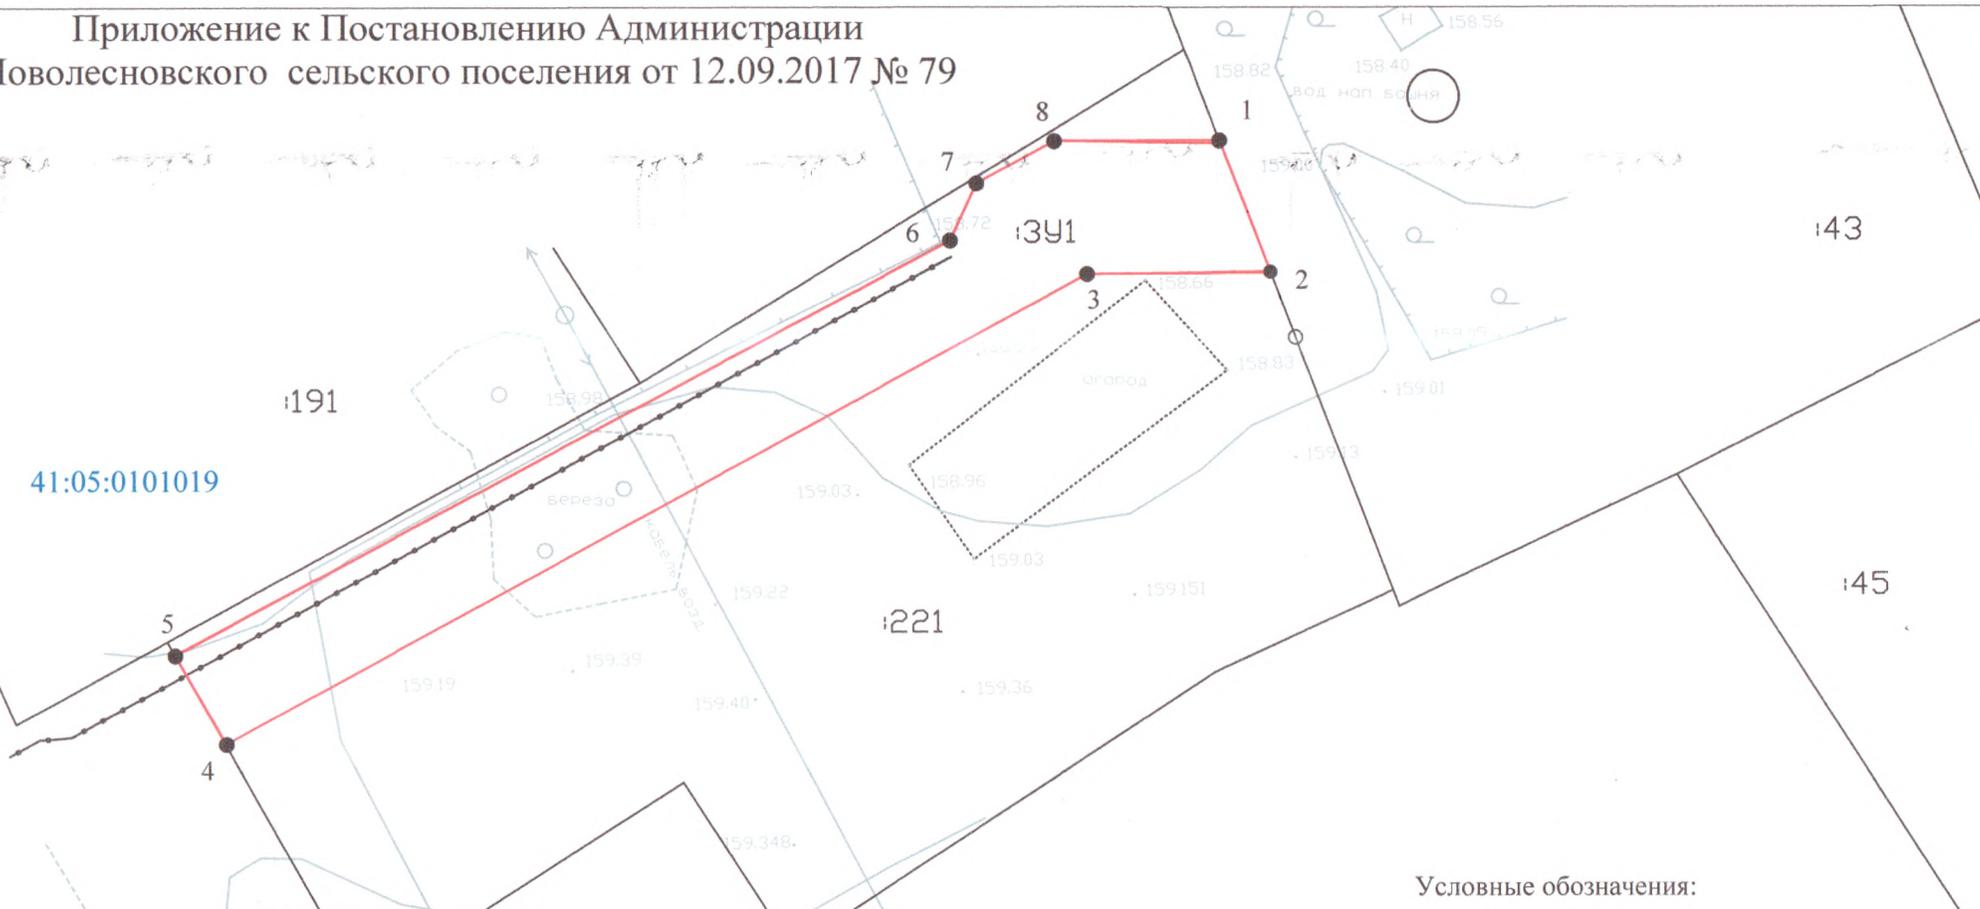

Условные обозначения:

- граница публичного сервитута
- поворотная точка границы публичного сервитута
- существующая граница земельного участка
- : 221 кадастровый номер земельного участка
- 41:05:0101019 номер кадастрового квартала
- граница кадастрового квартала

Условный номер земельного участка: 3У 1		
Площадь земельного участка: 550 кв.м		
№ точек	Координаты, м	
	x	y
1	586186	1370209
2	586177	1370212
3	586177	1370200
4	586146	1370143
5	586152	1370140
6	586179	1370191
7	586183	1370193
8	586186	1370198

Водопровод для обеспечения жилой застройки для индивидуального строительства в п.Лесной Елизовского района, в том числе для многодетных семей (2 очередь)		Стадия	Лист	Листов
Схема наложения публичного сервитута на земельный участок с кадастровым номером 41:05:0101019:221			1	1
Масштаб 1:500		Администрация Новолесновского сельского поселения		
Выполнил	Зобов С.А.	09.2017		
Подпись		Дата		