


**Графическая план-схема
размещения нестационарных торговых объектов
на территории Пионерского сельского поселения**



Условные обозначения

-  - нестационарные торговые объекты
-  - границы земельных участков, стоящих на кадастровом учете


Графическая план-схема
размещения нестационарных торговых объектов
на территории Пионерского сельского поселения

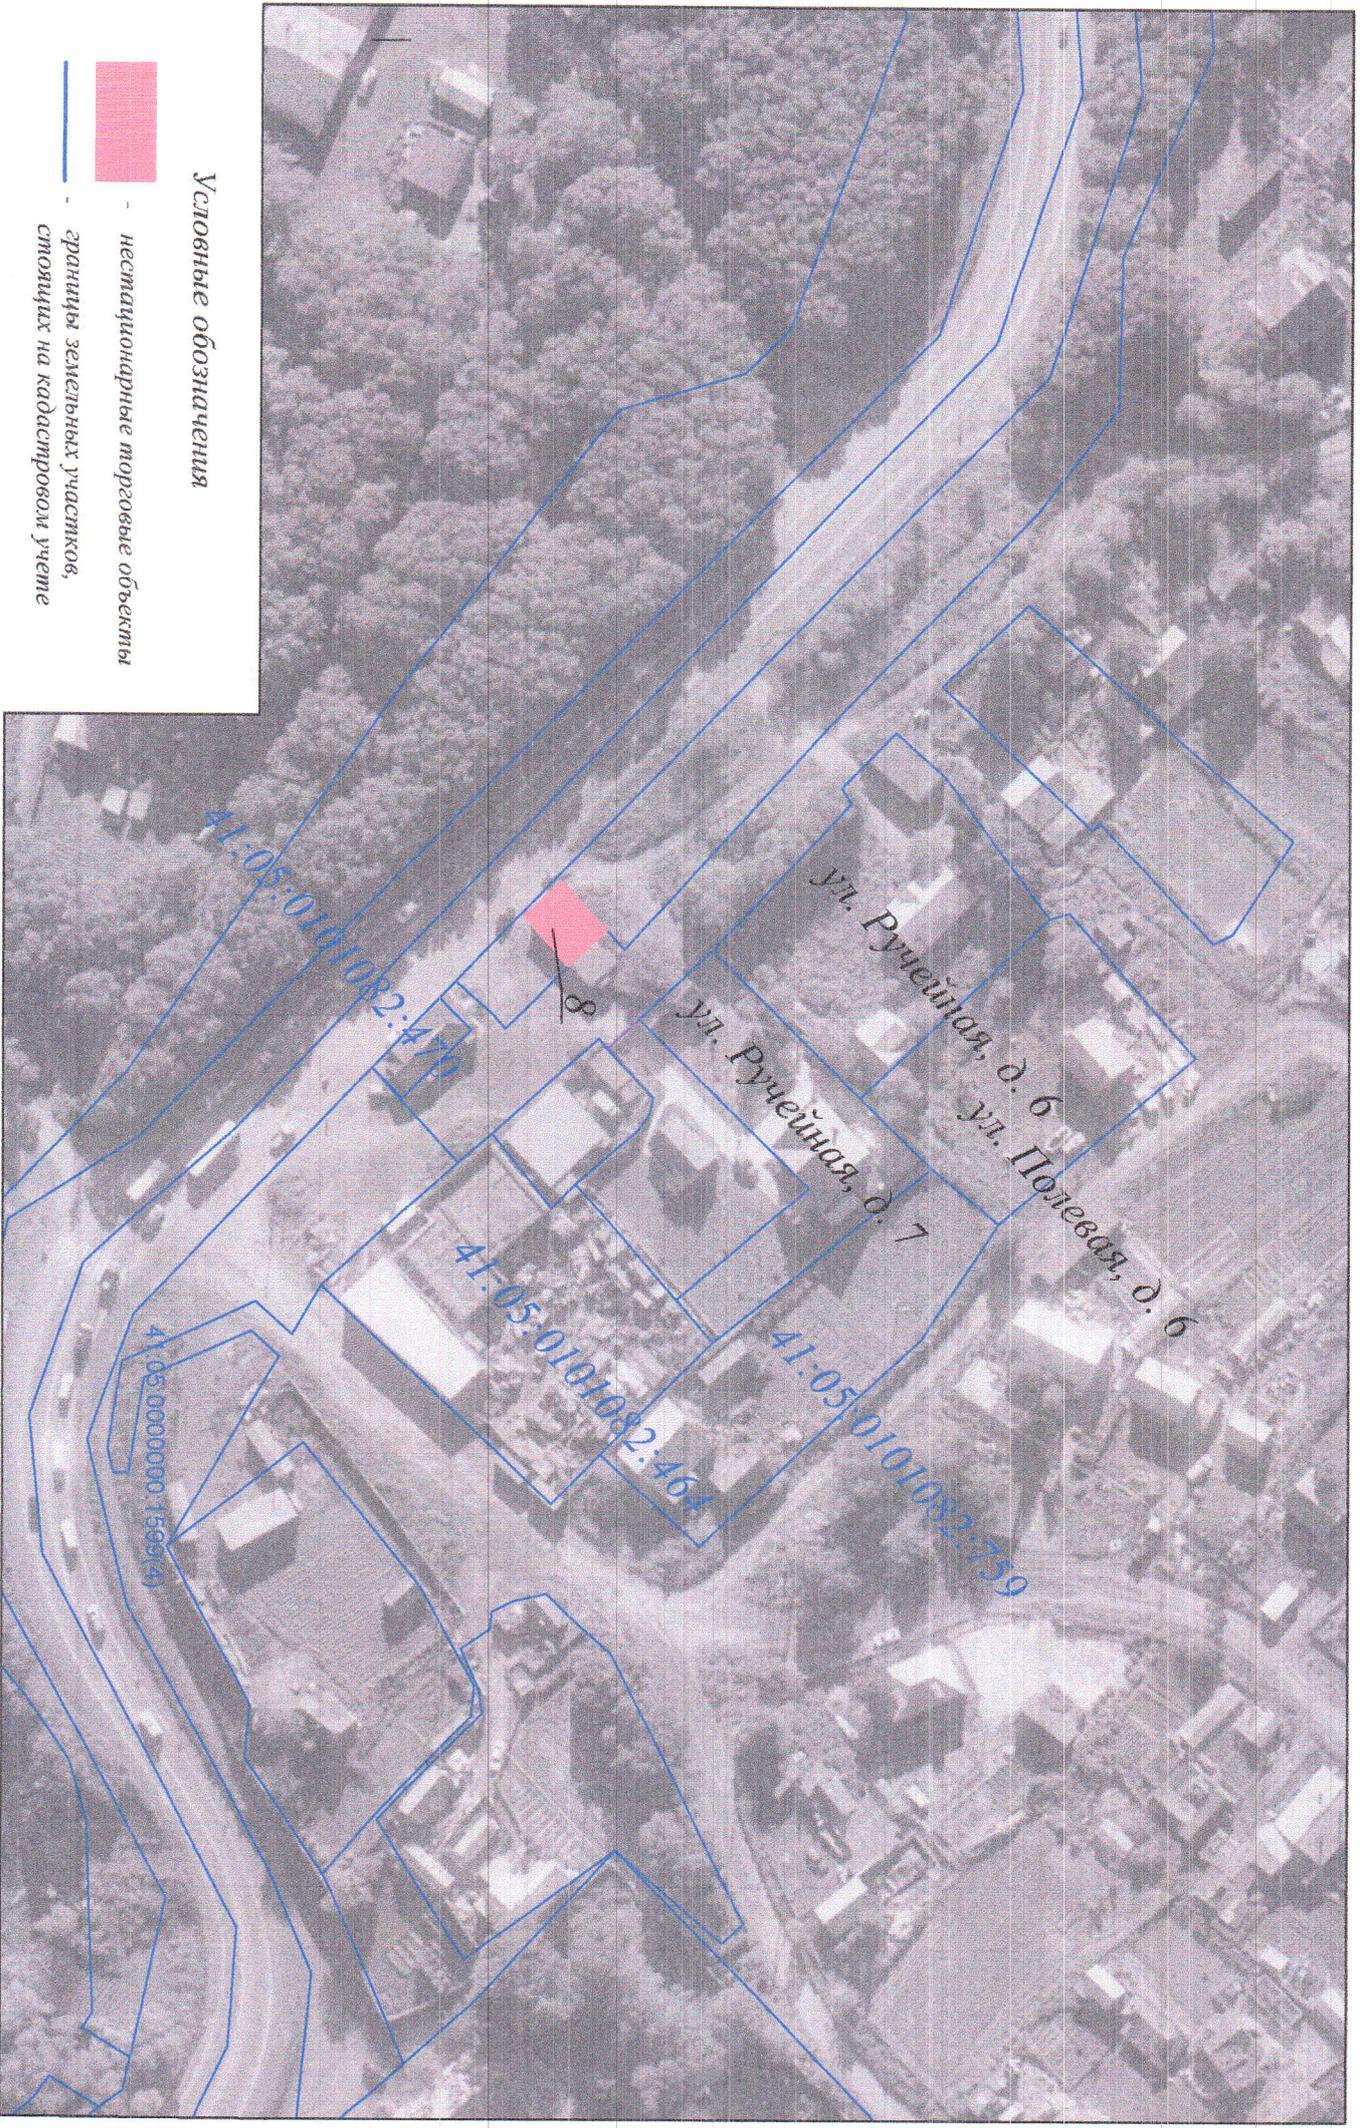

Условные обозначения

-  нестационарные торговые объекты
-  границы земельных участков, стоящих на кадастровом учете

Графическая план-схема
размещения нестационарных торговых объектов
на территории Пионерского сельского поселения

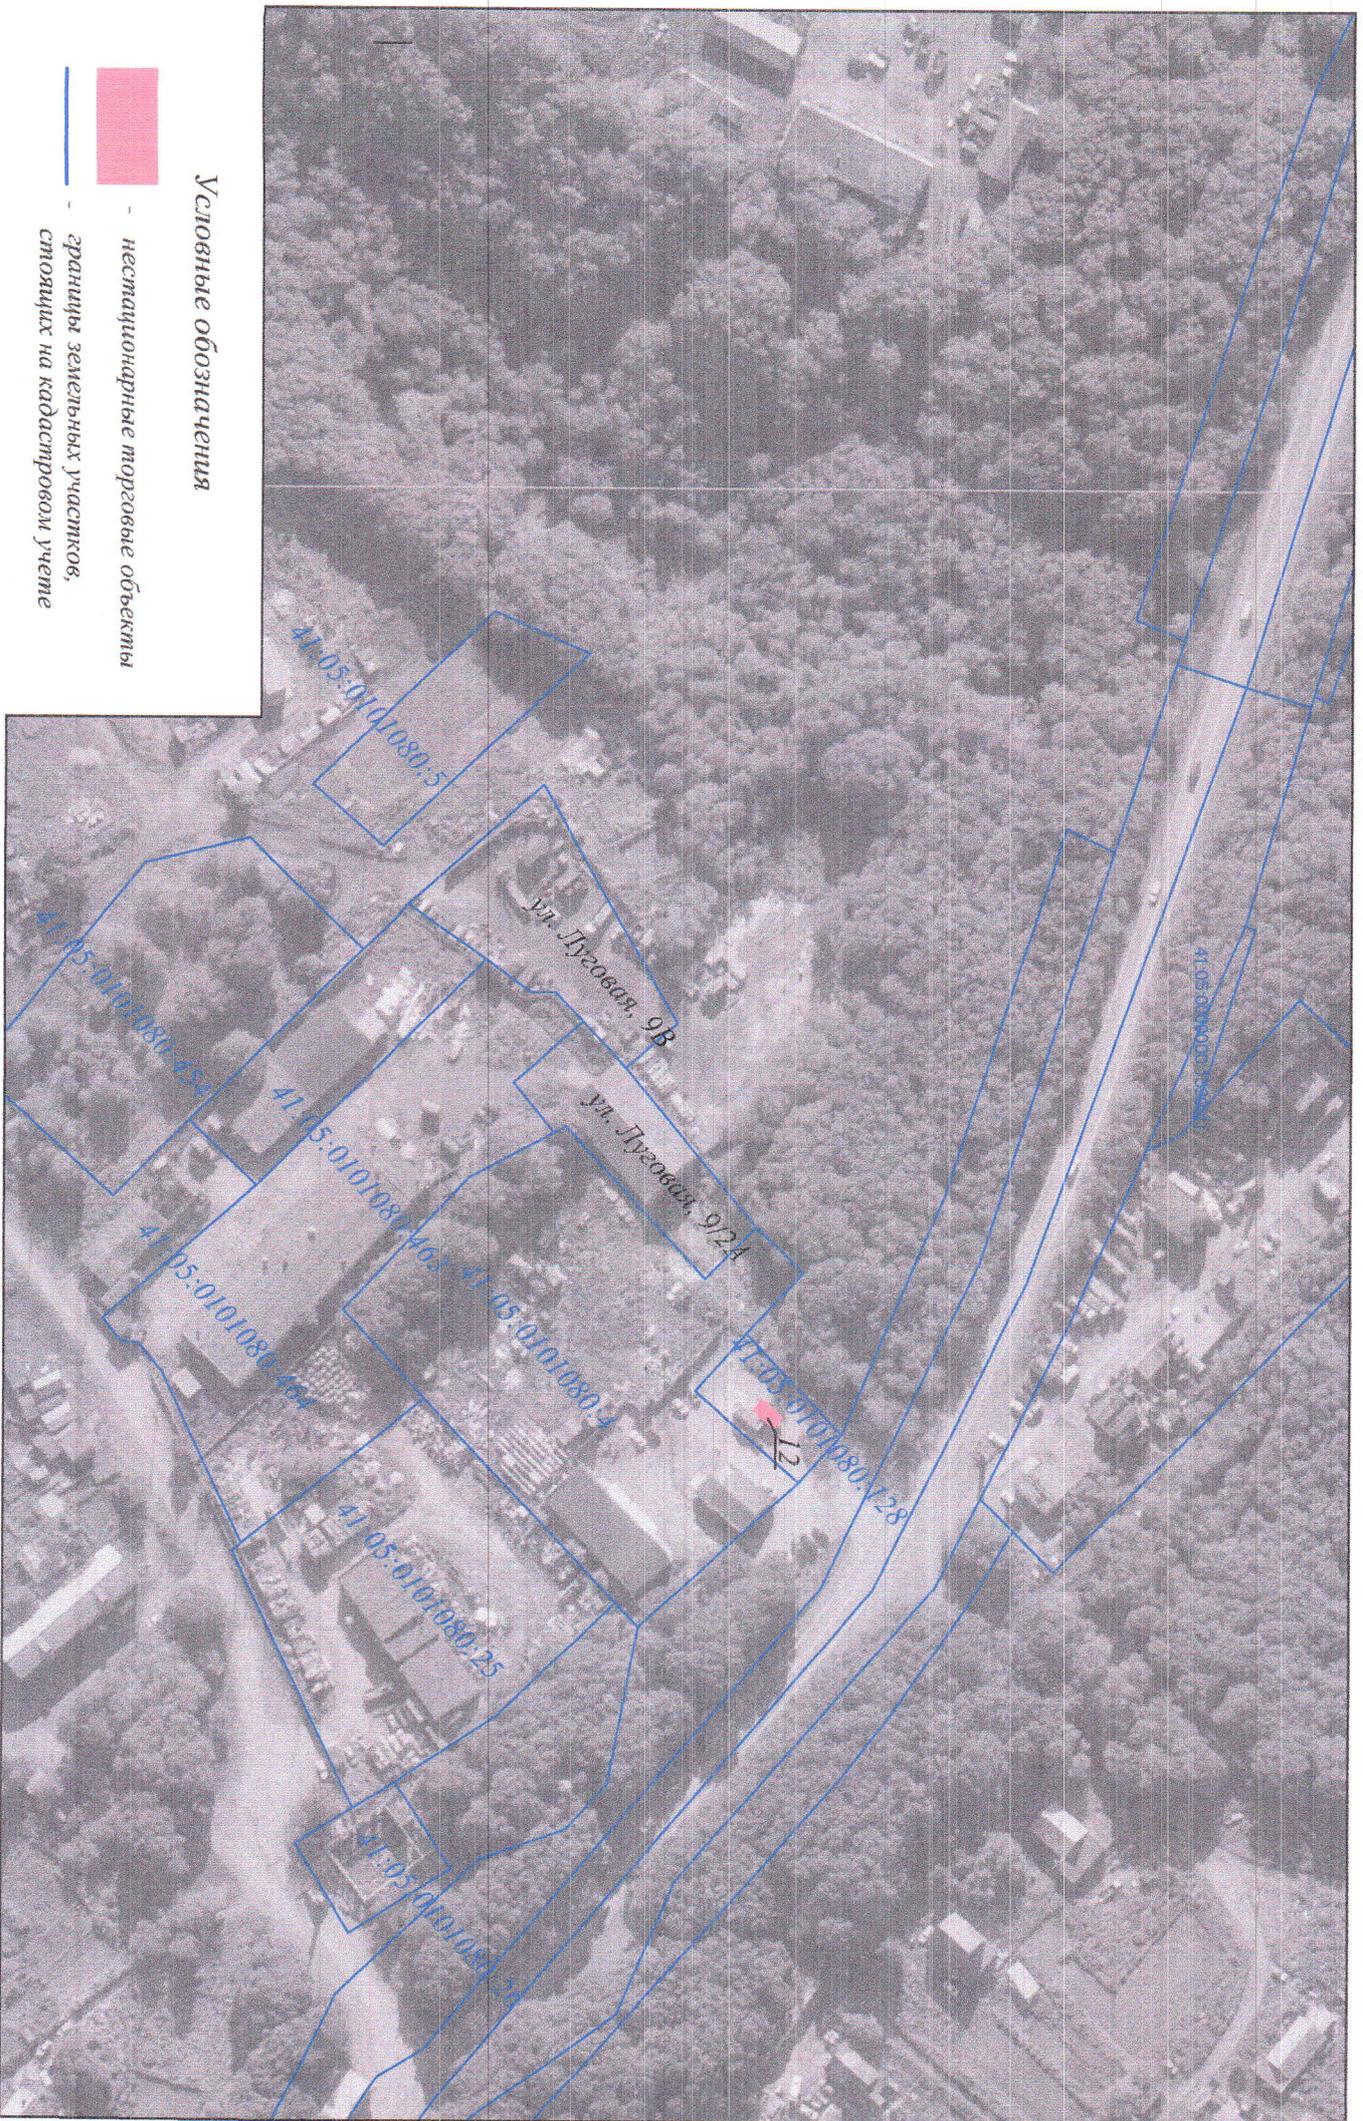

Условные обозначения

- нестационарные торговые объекты
- границы земельных участков, стоящих на кадастровом учете

Графическая план-схема
размещения нестационарных торговых объектов
на территории Пионерского сельского поселения



Условные обозначения

-  нестационарные торговые объекты
-  границы земельных участков, стоящих на кадастровом учете