


# СХЕМА РАСПОЛОЖЕНИЯ ЗЕМЕЛЬНЫХ УЧАСТКОВ включенных в перечень земельных участков местоположение: Камчатский край, Елизовский м.р-н, Пионерское с.п., п. Пионерский

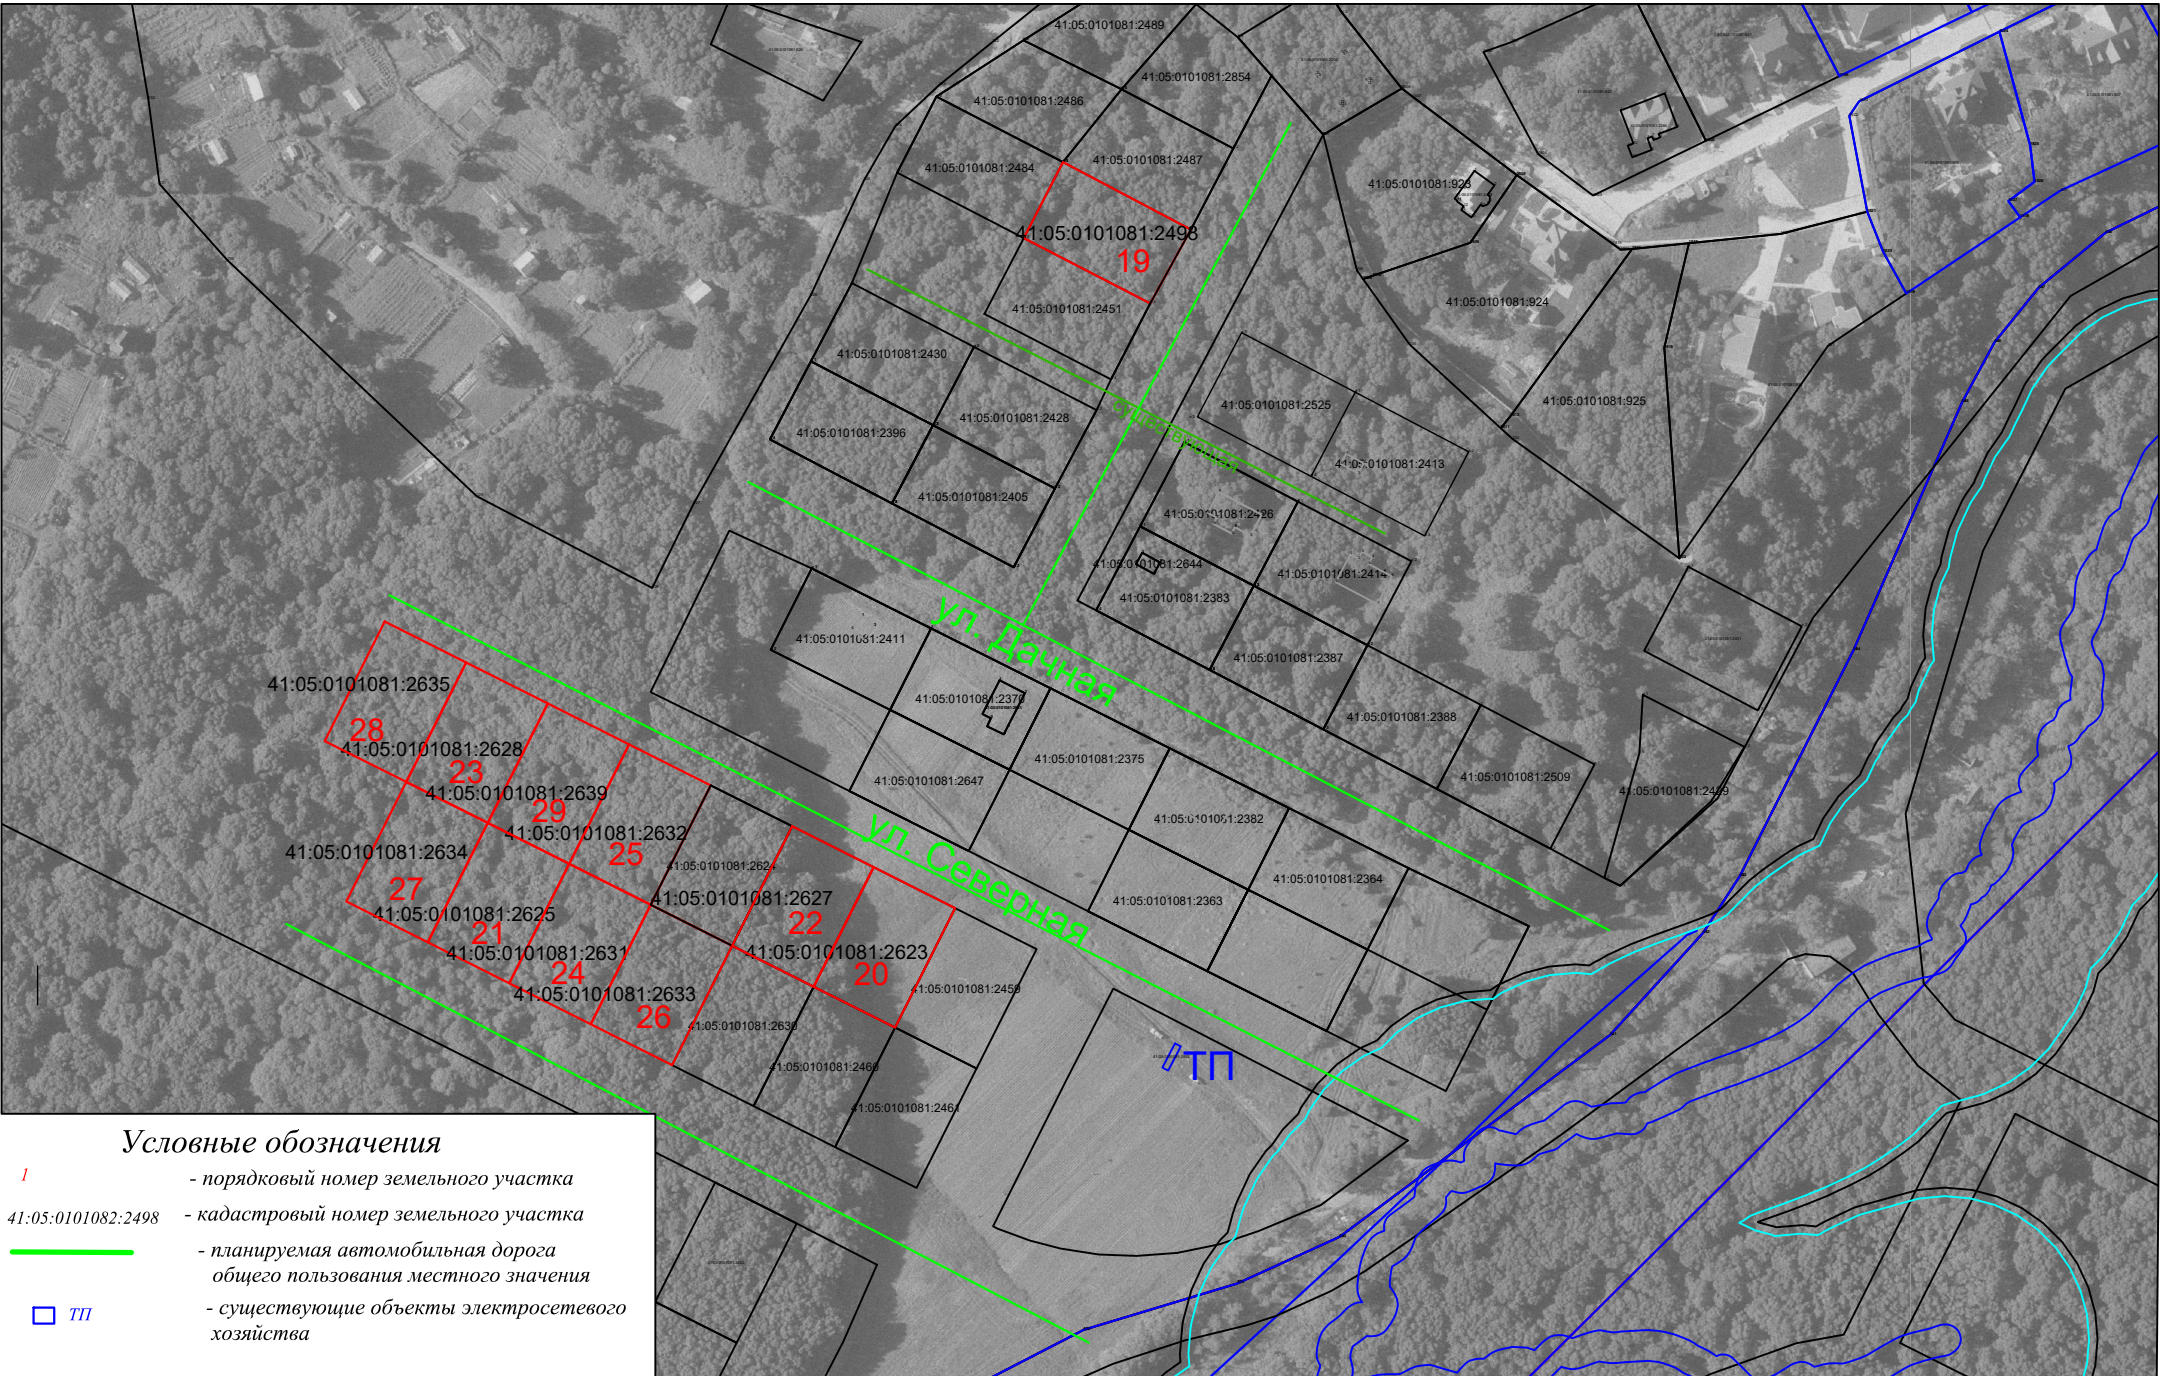

## Условные обозначения

- 1** - порядковый номер земельного участка
- 41:05:0101082:2498 - кадастровый номер земельного участка
- планируемая автомобильная дорога общего пользования местного значения
- ТП - существующие объекты электросетевого хозяйства