


ПОЭТАЖНЫЙ ПЛАН ПЕРВОГО ЭТАЖА АДМИНИСТРАТИВНОГО ЗДАНИЯ

Административное здание общей площадью 597,7 кв. м., расположено по адресу:
Камчатский край, Елизовский район, п. Пионерский, ул. Виталия Бонивура, дом 8а.

Нежилые помещения, передаваемые за плату во временное пользование обозначены красным цветом, лит. А₁ позиции № 1-7, № 9-15, позиция № 16, общей площадью 293,3 кв. м..

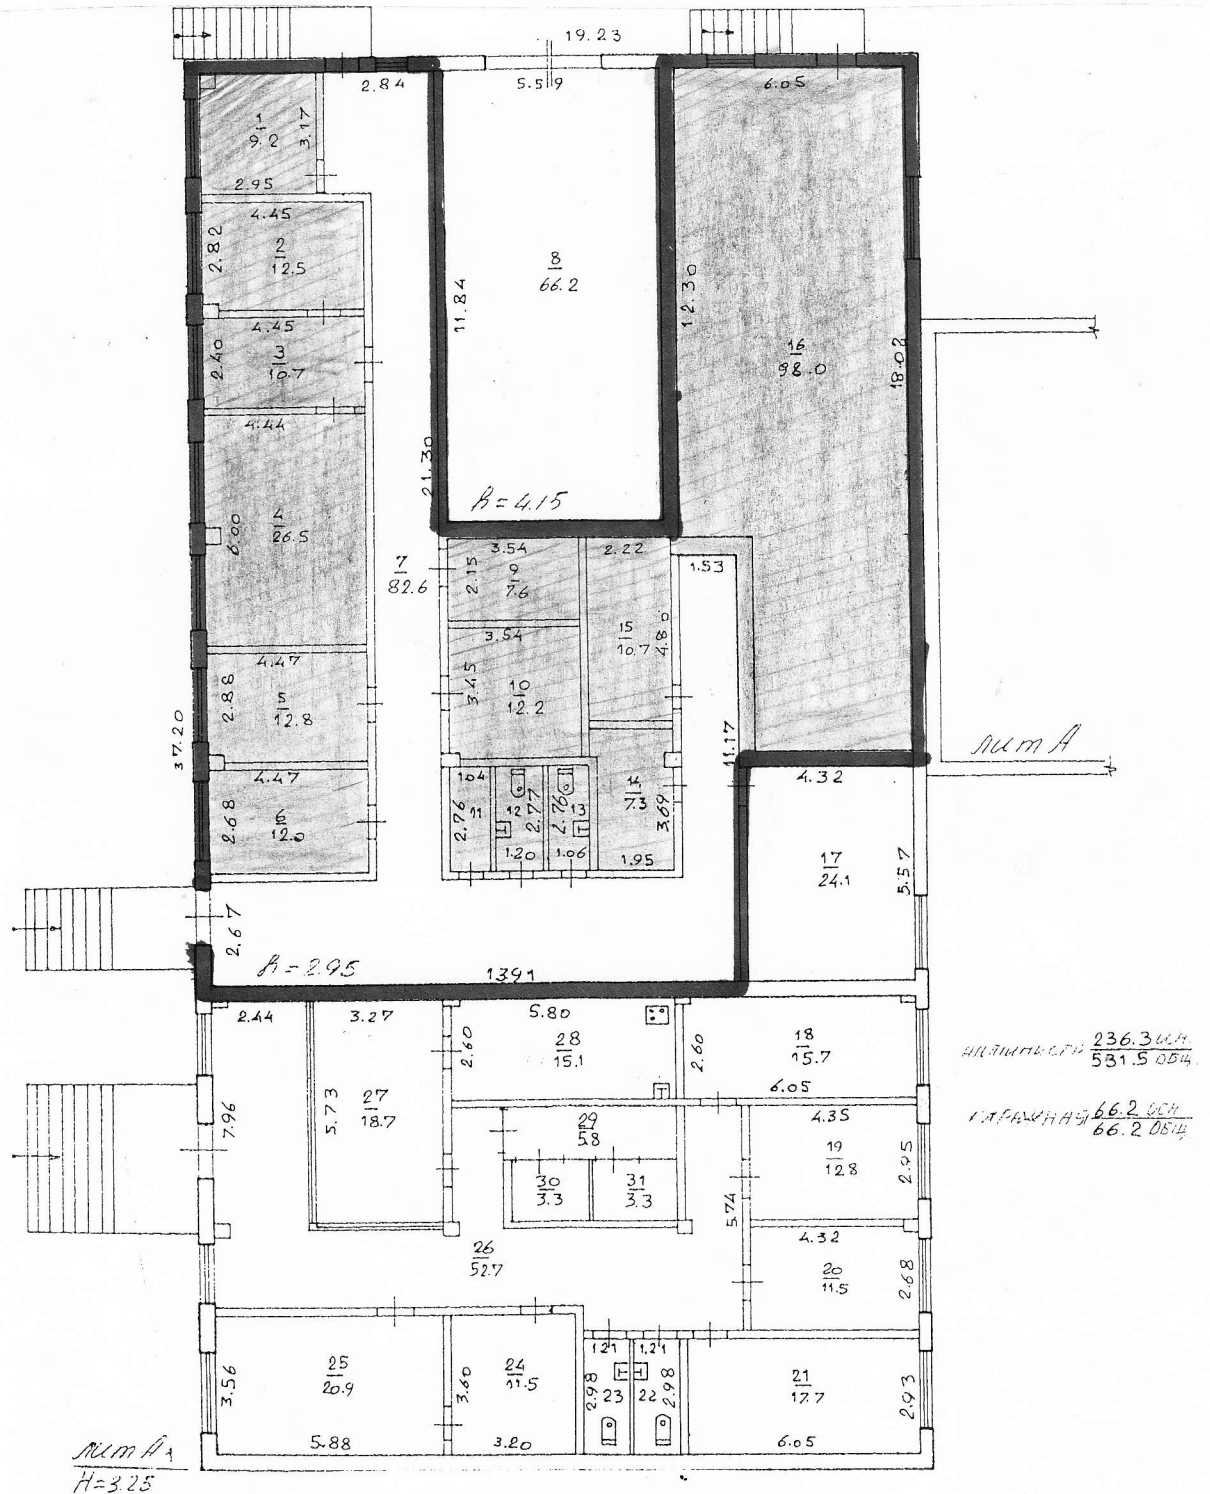

Начальник Отдела финансов, имущественных
и земельных отношений Пионерского сельского поселения

Н.А. Елисеенко