

РОССИЙСКАЯ ФЕДЕРАЦИЯ
КАМЧАТСКИЙ КРАЙ
ЕЛИЗОВСКИЙ МУНИЦИПАЛЬНЫЙ РАЙОН
РАЗДОЛЬНЕНСКОЕ СЕЛЬСКОЕ ПОСЕЛЕНИЕ

ПОСТАНОВЛЕНИЕ

Администрации Раздольненского сельского поселения

от «_____» _____ 2022 года
пос. Раздольный

№ _____

О предоставлении разрешения на отклонение от предельных параметров разрешенного строительства, реконструкции объектов капитального строительства для земельного участка с кадастровым номером 41:05:0101035:145

Руководствуясь ст. 40 Градостроительного кодекса Российской Федерации, Федеральным законом от 06.10.2003 № 131–ФЗ «Об общих принципах организации местного самоуправления в Российской Федерации», Уставом Раздольненского сельского поселения, Правилами землепользования и застройки Раздольненского сельского поселения, утвержденными Решением Собрания Депутатов Раздольненского сельского поселения от 21.04.2011 года № 47 (с изменениями и дополнениями), Соглашением между Администрацией Елизовского муниципального района и Администрацией Раздольненского сельского поселения о передаче части полномочий по решению вопросов местного значения Администрации Елизовского муниципального района на 2022 год от 10.01.2022, принимая во внимание результат публичных слушаний, оформленный протоколом и заключением от _____ 2022, на основании рекомендаций Комиссии по подготовке проекта Правил землепользования и застройки Раздольненского сельского поселения от _____ 2022, Администрация Раздольненского сельского поселения

ПОСТАНОВЛЯЕТ:

1. Предоставить разрешение на отклонение от предельных параметров разрешенного строительства, реконструкции объектов капитального строительства для земельного участка с кадастровым номером 41:05:0101035:145, расположенного по адресу: Российская Федерация, Камчатский край, Елизовский муниципальный район, Раздольненское сельское поселение, п. Раздольный, ул. Советская, участок 1б, в части уменьшения минимальных отступов от границы земельного участка, в пределах которых разрешается строительство,

реконструкция объектов капитального строительства: с западной стороны (в характерных точках 13 - 14 - 15) с 3 метров до 2,5 метров; с северной стороны (в характерных точках 15 - 16) с 3 метров до 2,9 метров; с восточной и северной сторон (в характерных точках 16 – 17 - 18) с 3 метров до 0 метров.

2. Опубликовать (обнародовать) настоящее постановление в порядке, установленном для опубликования муниципальных правовых актов, а также разместить в сети Интернет на сайте www.kamchatka.gov.ru. исполнительных органов государственной власти Камчатского края в разделе «Местное самоуправление».


3. Контроль за исполнением настоящего постановления оставляю за собой.

4. Настоящее постановление вступает в силу со дня его подписания.

Глава Администрации
Раздольненского сельского поселения

Л.В. Аносова

Схема расположения объекта индивидуального жилищного строительства на земельном участке

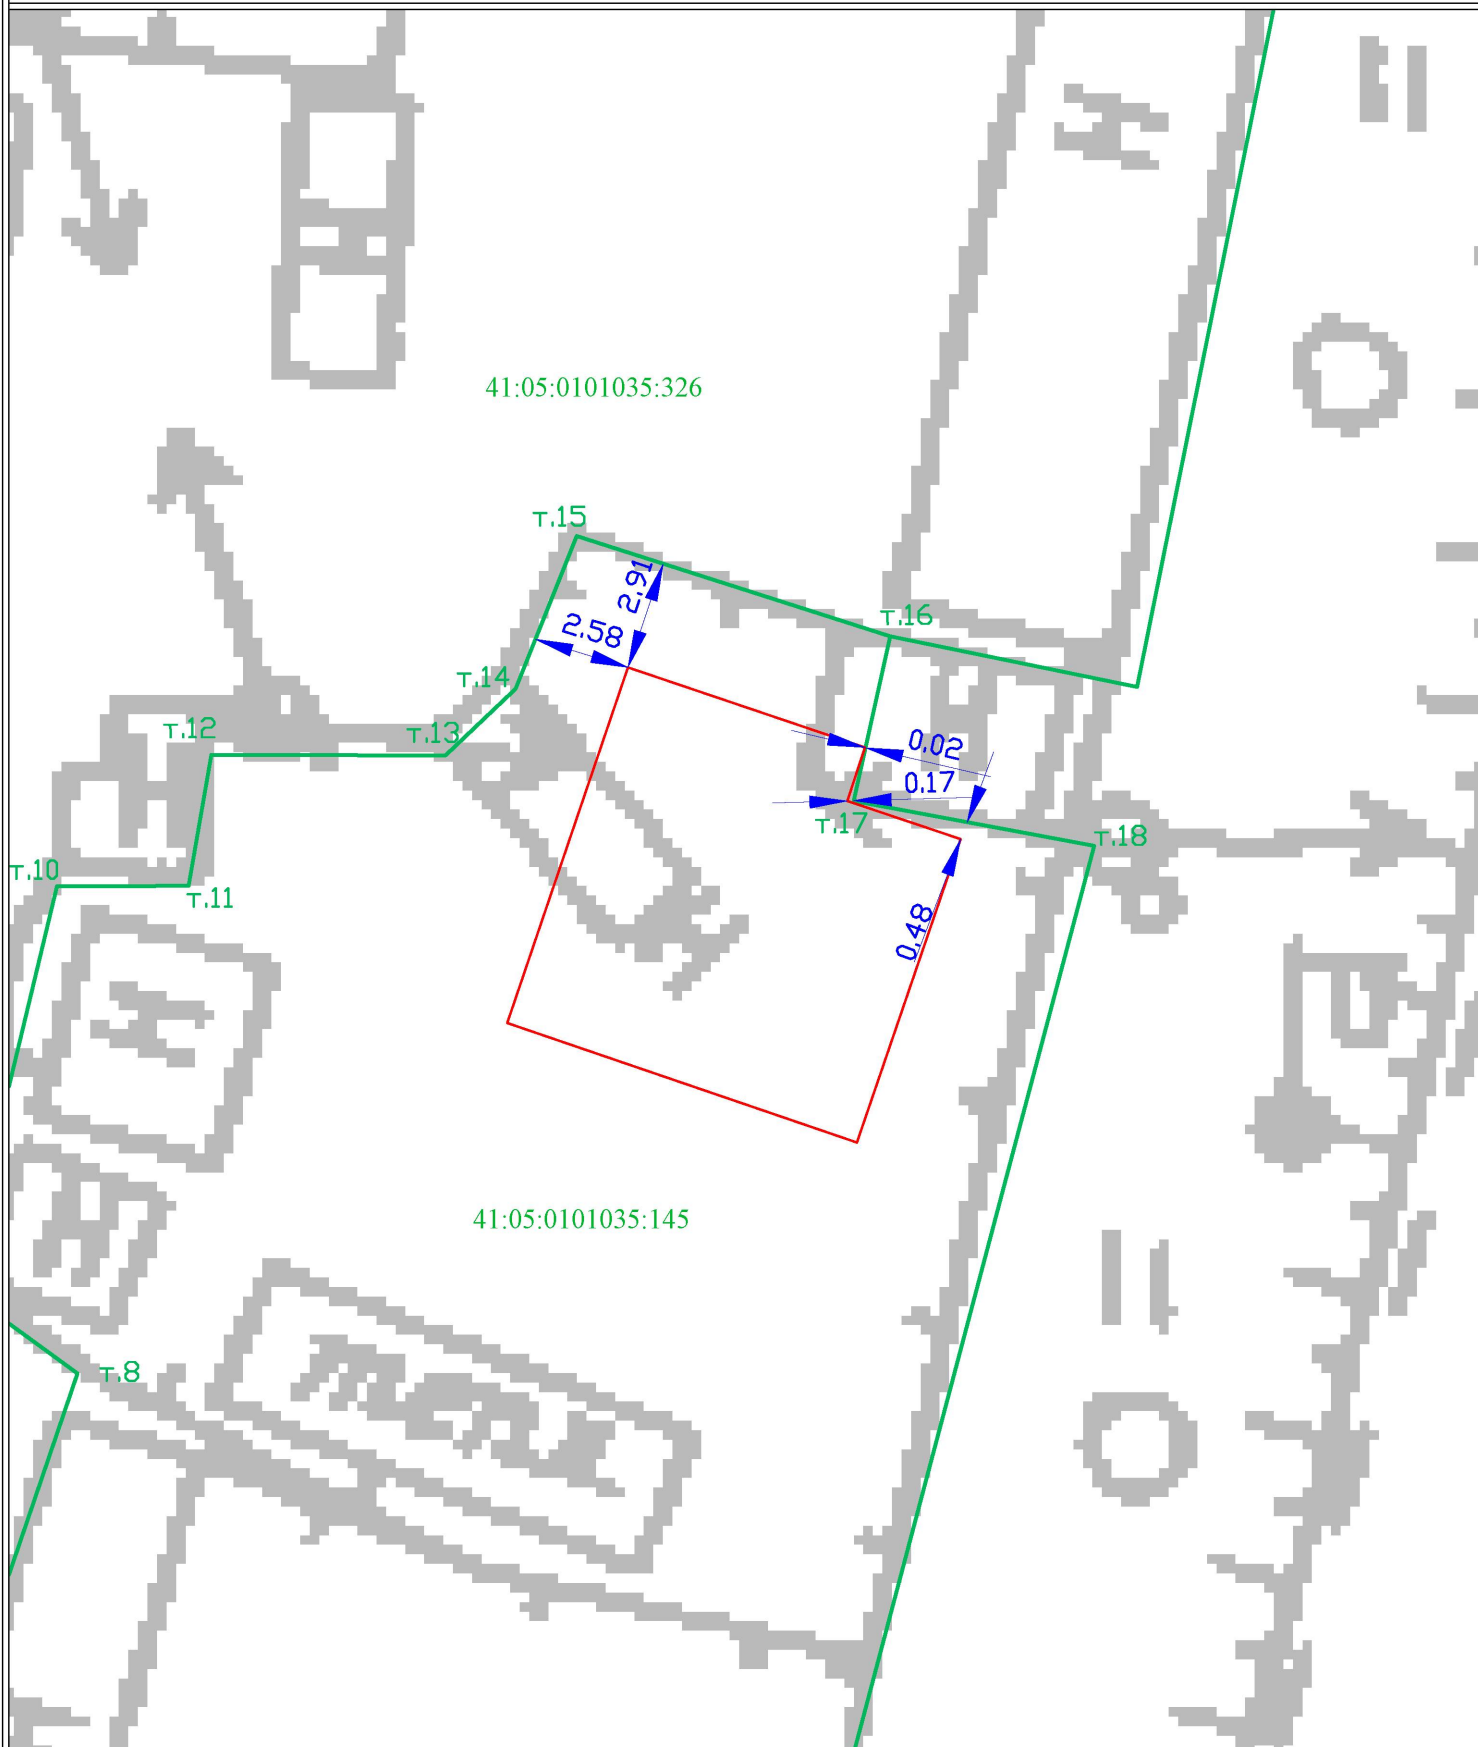

Условные обозначения:

Масштаб 1:200

- отступ от границы здания до границы земельного участка
- 41:05:0101035:145 - кадастровый номер земельного участка, учтенного в ЕГРН
- - граница земельного участка, сведения о которой достаточны для определения ее местоположения
- - часть контура, образованного проекцией вновь образованного наземного конструктивного элемента здания
- Т. 13 - номер характерной точки границы земельного участка, учтенного в ЕГРН