

РОССИЙСКАЯ ФЕДЕРАЦИЯ  
КАМЧАТСКИЙ КРАЙ  
ЕЛИЗОВСКИЙ МУНИЦИПАЛЬНЫЙ РАЙОН  
РАЗДОЛЬНЕНСКОЕ СЕЛЬСКОЕ ПОСЕЛЕНИЕ

---

**ПОСТАНОВЛЕНИЕ**

Администрации Раздольненского сельского поселения

от «\_\_\_» \_\_\_\_\_ 20\_\_\_ года  
п. Раздольный

№ \_\_\_\_\_

О предоставлении разрешения на условно  
разрешенный вид использования  
земельного участка с кадастровым номером  
41:05:0101038:392

Руководствуясь ст. 39 Градостроительного кодекса Российской Федерации, Федеральным законом от 06.10.2003 № 131-ФЗ «Об общих принципах организации местного самоуправления в Российской Федерации», Приказом Федеральной службы государственной регистрации, кадастра и картографии от 10.11.2020 № П/0412 «Об утверждении классификатора видов разрешенного использования земельных участков» (далее по тексту – классификатор), Уставом Раздольненского сельского поселения, Правилами землепользования и застройки Раздольненского сельского поселения, утвержденными Решением Собрании Депутатов Раздольненского сельского поселения от 21.04.2011 № 47 (в редакции Решения Собрании депутатов Раздольненского сельского поселения от 27.12.2021 № 34), Соглашением между Администрацией Елизовского муниципального района и Администрацией Раздольненского сельского поселения о передаче части полномочий по решению вопросов местного значения Администрации Елизовского муниципального района на 2023 год от 09.01.2023, принимая во внимание результат публичных слушаний, оформленный протоколом и заключением от \_\_\_\_\_ 2023, на основании рекомендаций Комиссии по подготовке проекта Правил землепользования и застройки Раздольненского сельского поселения от \_\_\_\_\_ 2023, заявления Мелентьева О.А. от 30.03.2023 № 68,

**ПОСТАНОВЛЯЮ:**

1. Предоставить разрешение на условно разрешенный вид использования земельного участка с кадастровым номером 41:05:0101038:392 площадью 3000 кв.м, адрес (местоположение): Российская Федерация, Камчатский край, Елизовский р-н, Раздольный п., Октябрьская ул., - «Ведение огородничества» (код в соответствии с классификатором 13.1).

Территориальная зона – зона застройки индивидуальными жилыми домами (Ж-1). Категория земель - земли населенных пунктов.

2. Опубликовать (обнародовать) настоящее постановление в порядке, установленном для опубликования муниципальных правовых актов, а также разместить в сети Интернет на сайте [www.kamchatka.gov.ru/](http://www.kamchatka.gov.ru/) исполнительных органов государственной власти Камчатского края в разделе «Местное самоуправление».

3. Контроль за исполнением настоящего постановления оставляю за собой.


4. Настоящее постановление вступает в силу со дня его подписания.

Глава Администрации  
Раздольненского сельского поселения

Л.В. Аносова

Информационные материалы  
по Проекту решения о предоставлении разрешения на условно разрешенный вид использования земельного участка с кадастровым номером 41:05:0101038:392 площадью 3000 кв.м, -"Ведение огородничества"


(Фрагмент кадастрового плана территории)

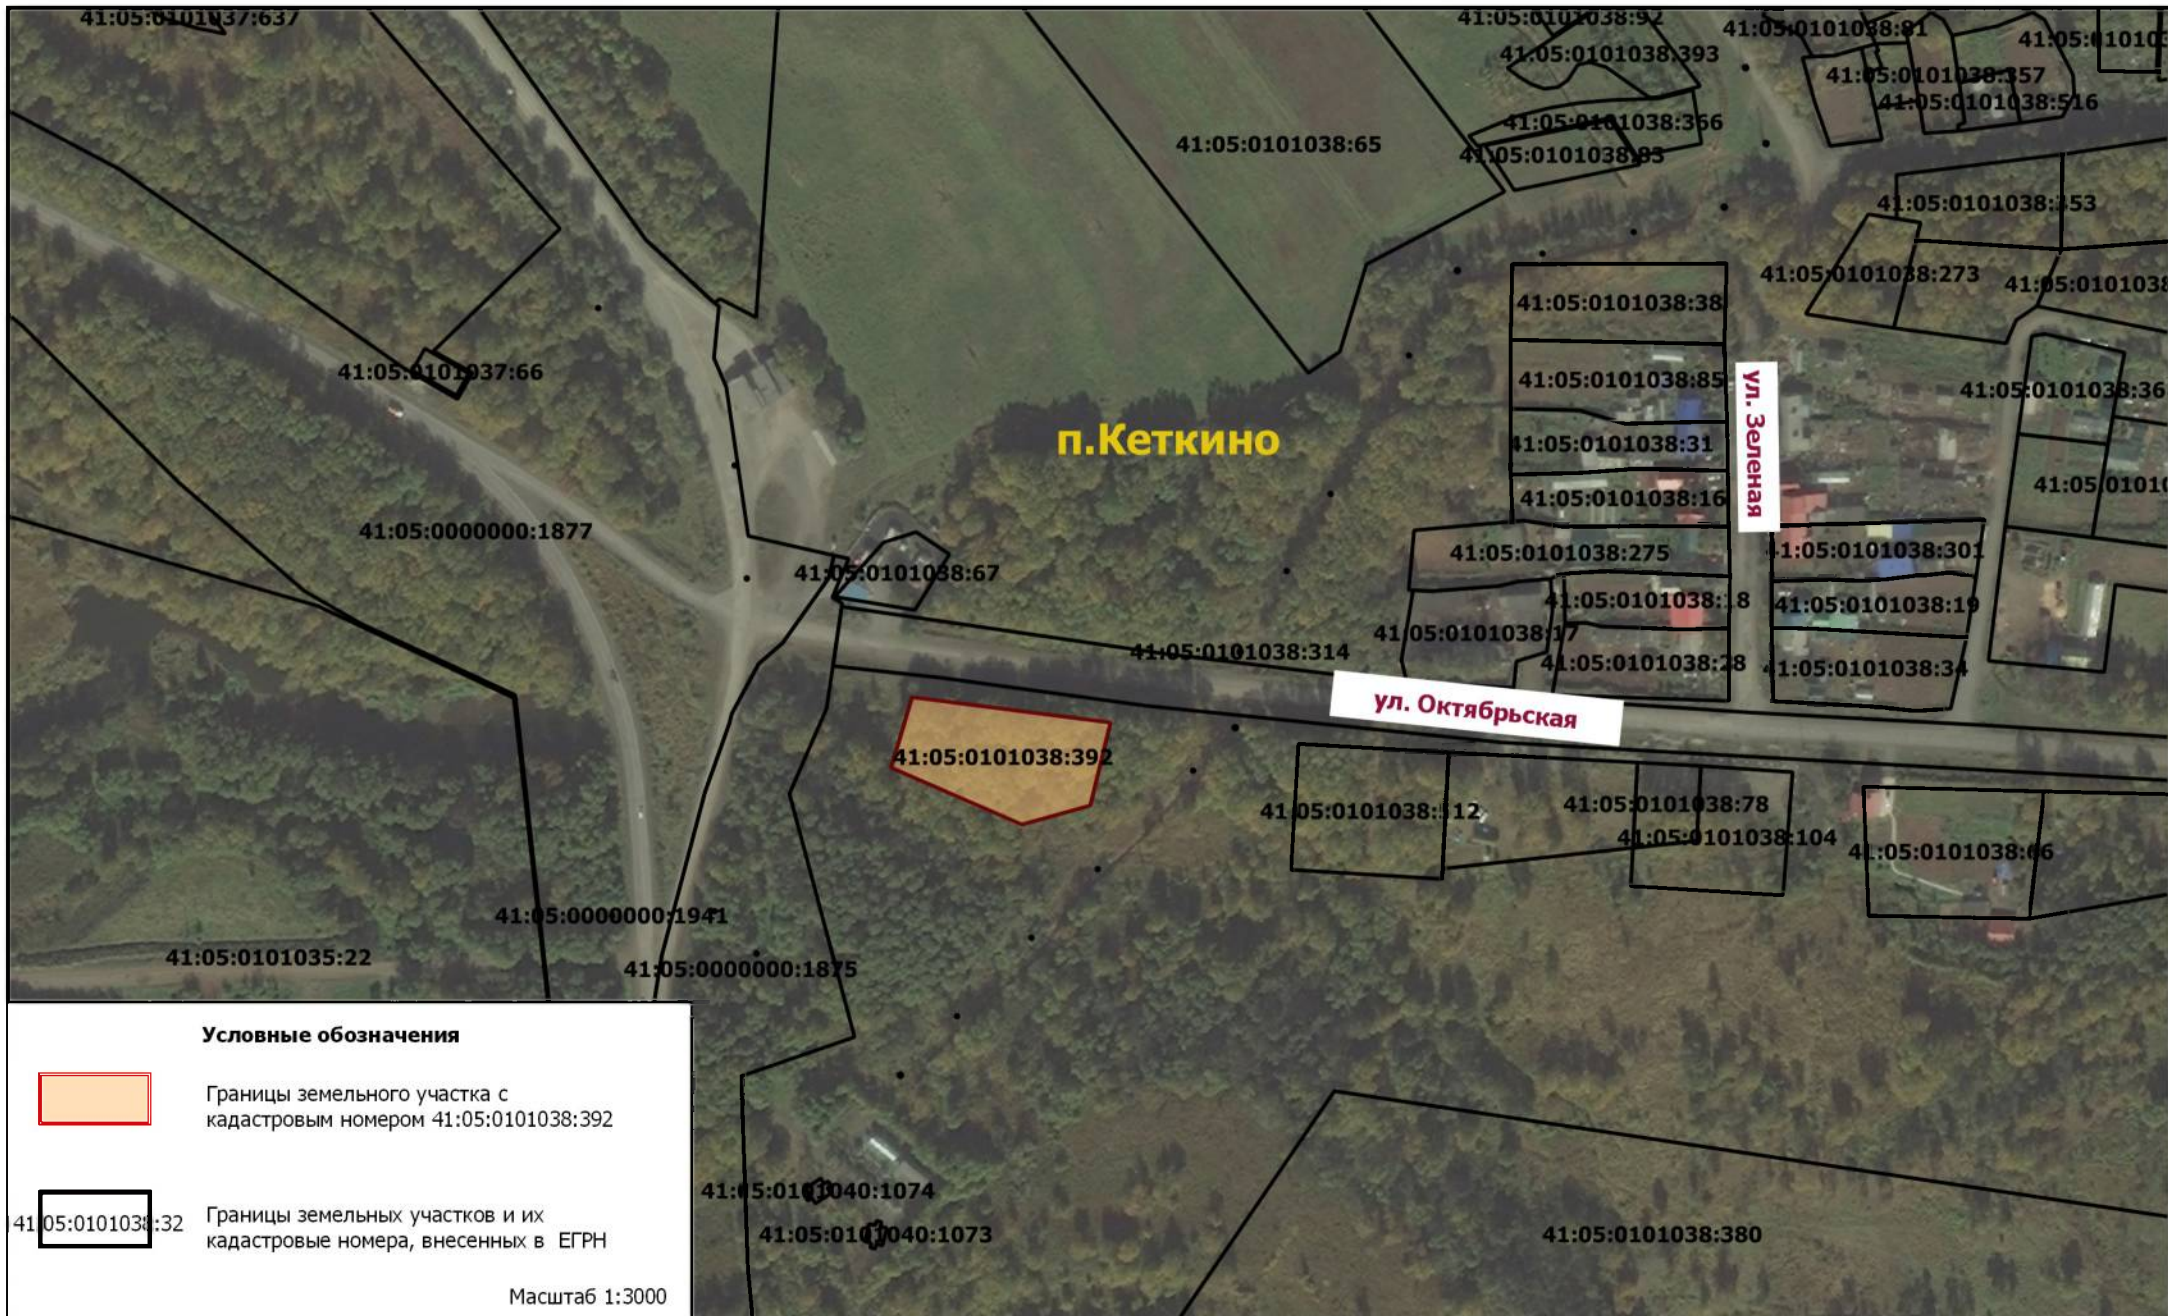

**Условные обозначения**



Границы земельного участка с кадастровым номером 41:05:0101038:392

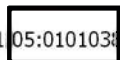

Границы земельных участков и их кадастровые номера, внесенных в ЕФРН

Масштаб 1:3000