



1 этаж

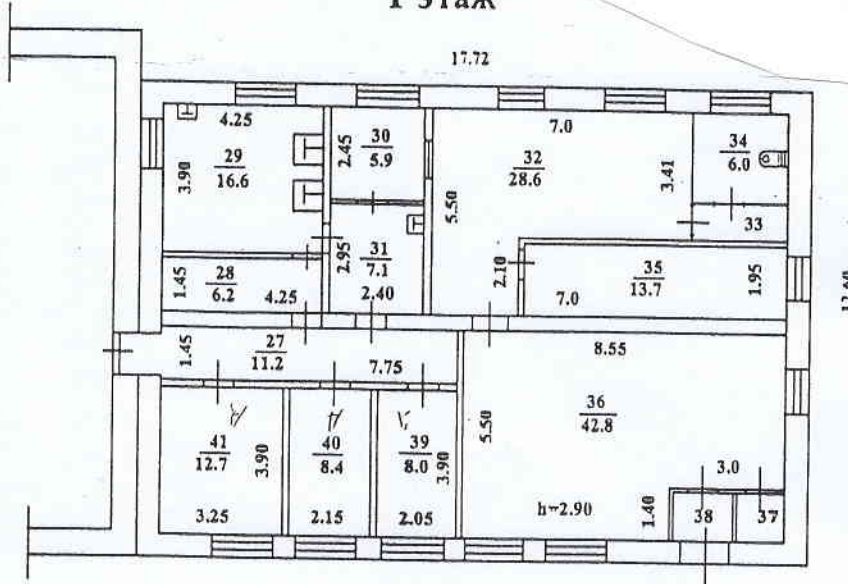

173.2

Лит А 1  
Н=6.00

Цок.этаж

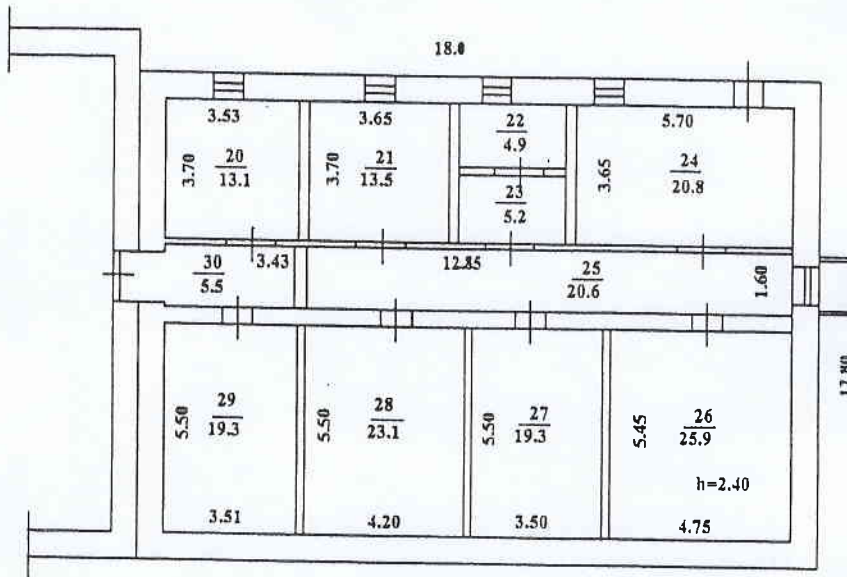


171.2

Действит.

ейств  
ель  
866

Г.В.  
Г.Е.  
(И.)

20

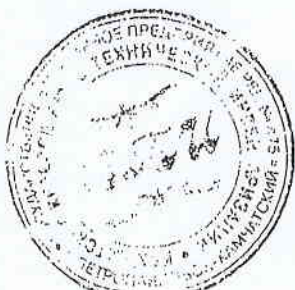

Государственное унитарное предприятие "Камчатское краевое бюро технической инвентаризации"		
Лист № I	Инвентаризационный план Ул. Рябиковская № 24	
	Масштаб 1:200	
Дата	Исполнитель	
30.07.2008г	Техник	Токмачева Г.В.
	Бригадир	Заставская Г.Е.