


СХЕМА РАСПОЛОЖЕНИЯ
границ публичного сервитута в целях строительства
линий и сооружений связи - волоконно-оптической линии связи (ВОЛС) «Анавгай-Хайрюзово-Тигиль»

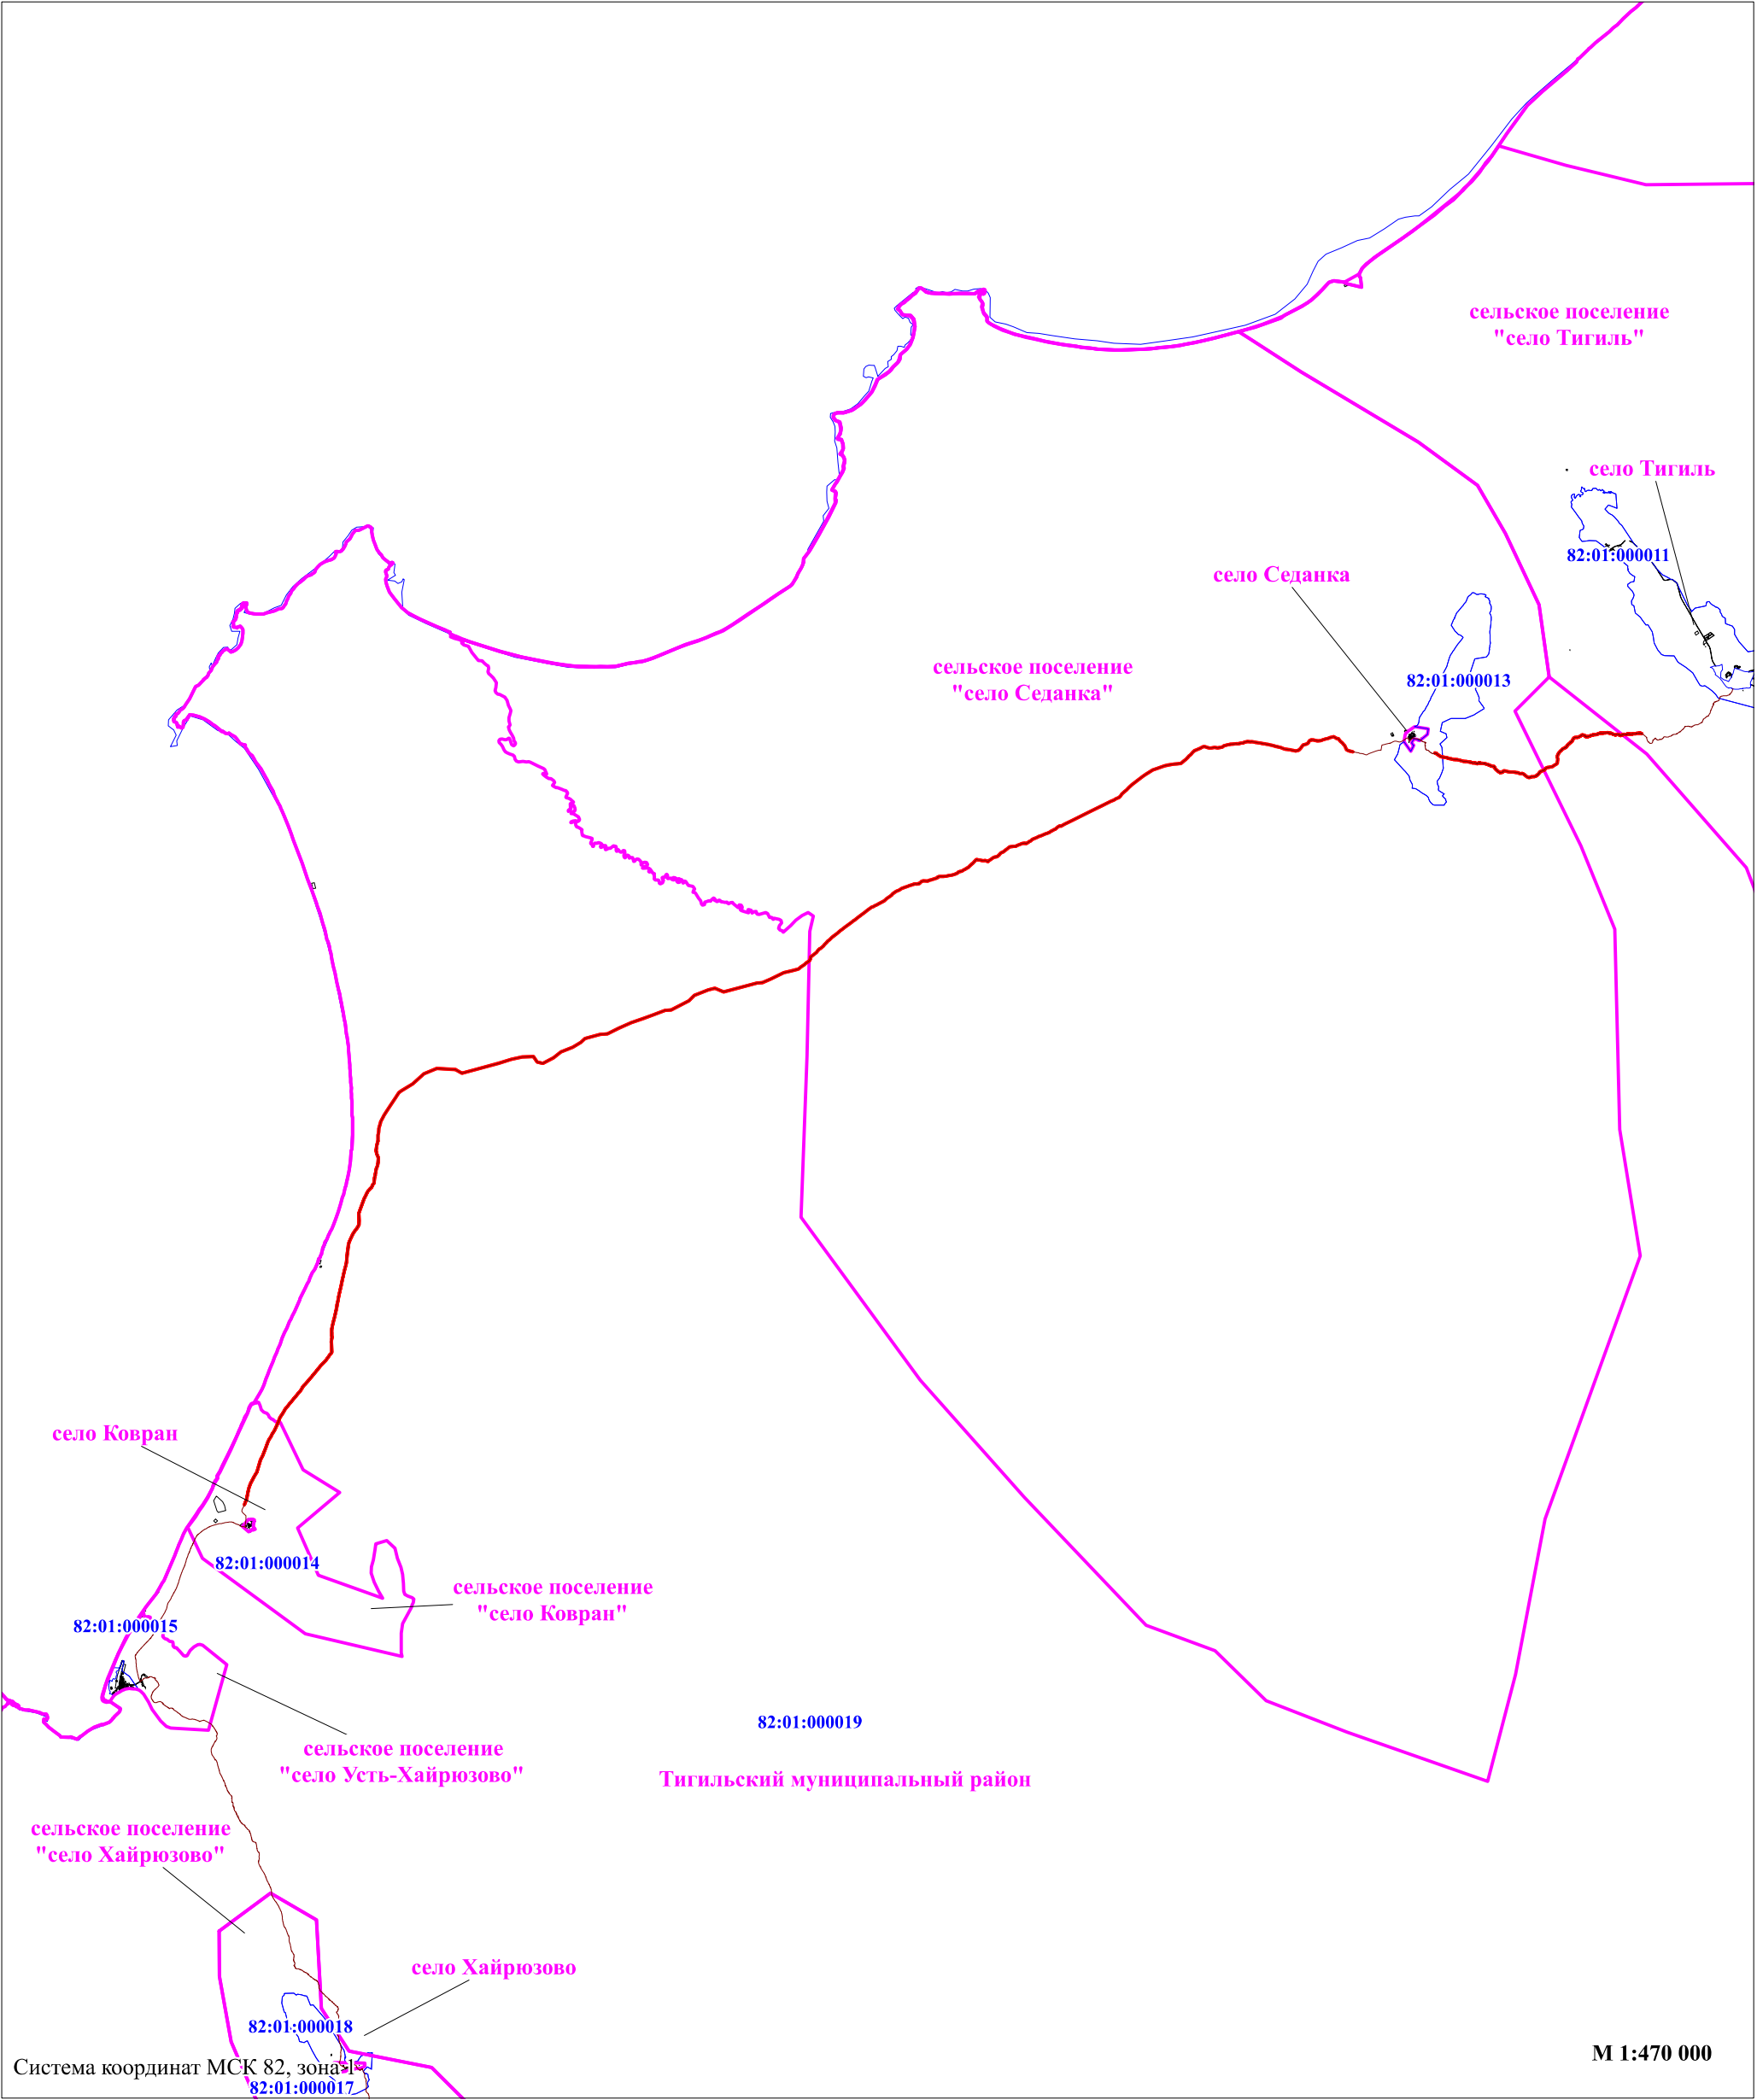

- Условные обозначения:
- границы публичного сервитута;
 - проектное расположение оси ВОЛС;
 - границы земельных участков по сведениям ЕГРН;
 - 82:01:000019 - граница и номер кадастрового квартала;
 - граница муниципальных образований