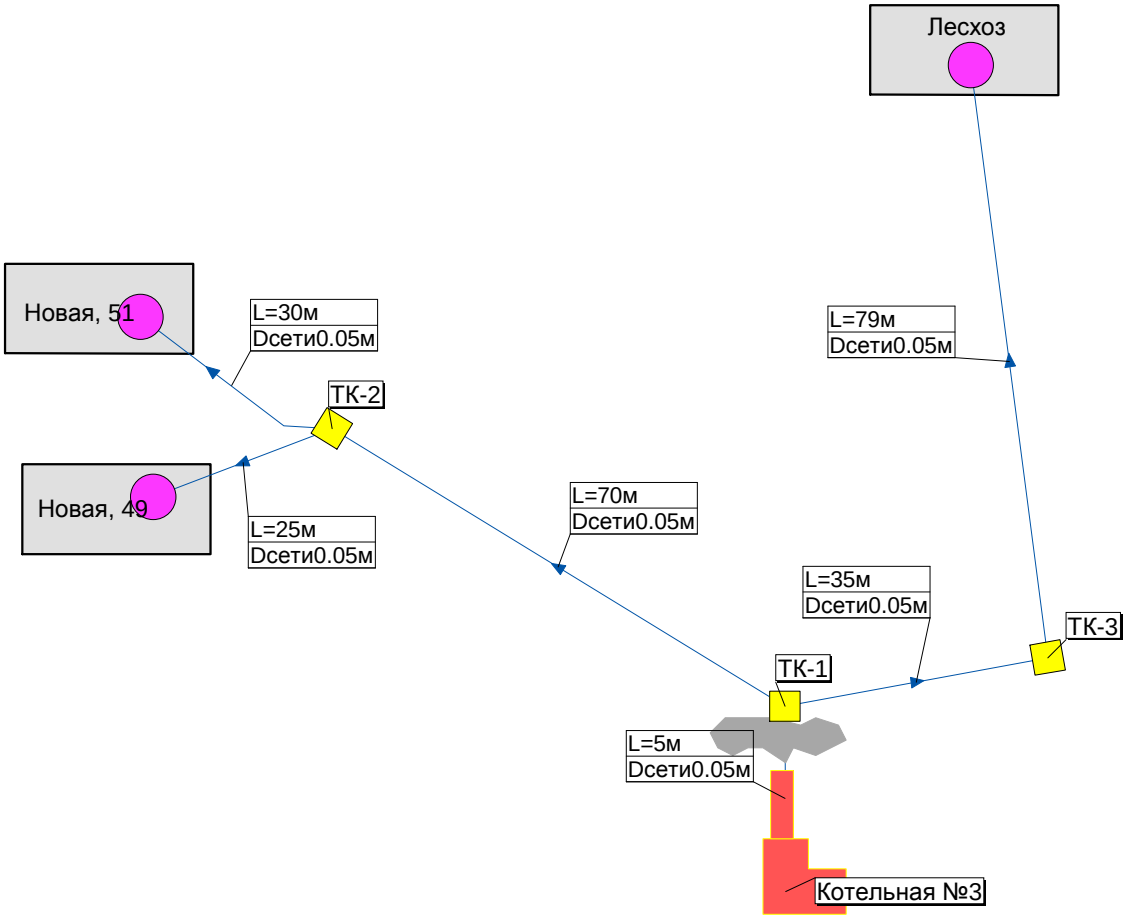


| Взам. инв. № | |
|---|---|
| Подп. и дата | |
| Инв. № подл. | |

| Изм. | Кол.у | Лист | № до | Подп. | Дата |
|---|---|---|---|---|---|
| | | | | | |

Схема теплоснабжения Козыревское сельское поселение

Схема тепловых сетей от котельной №3

| Стадия | Лист | Листов |
|---|---|---|
| | | |

ООО "ГарантЭнергоПроект"
г.Вологда 2014г.