






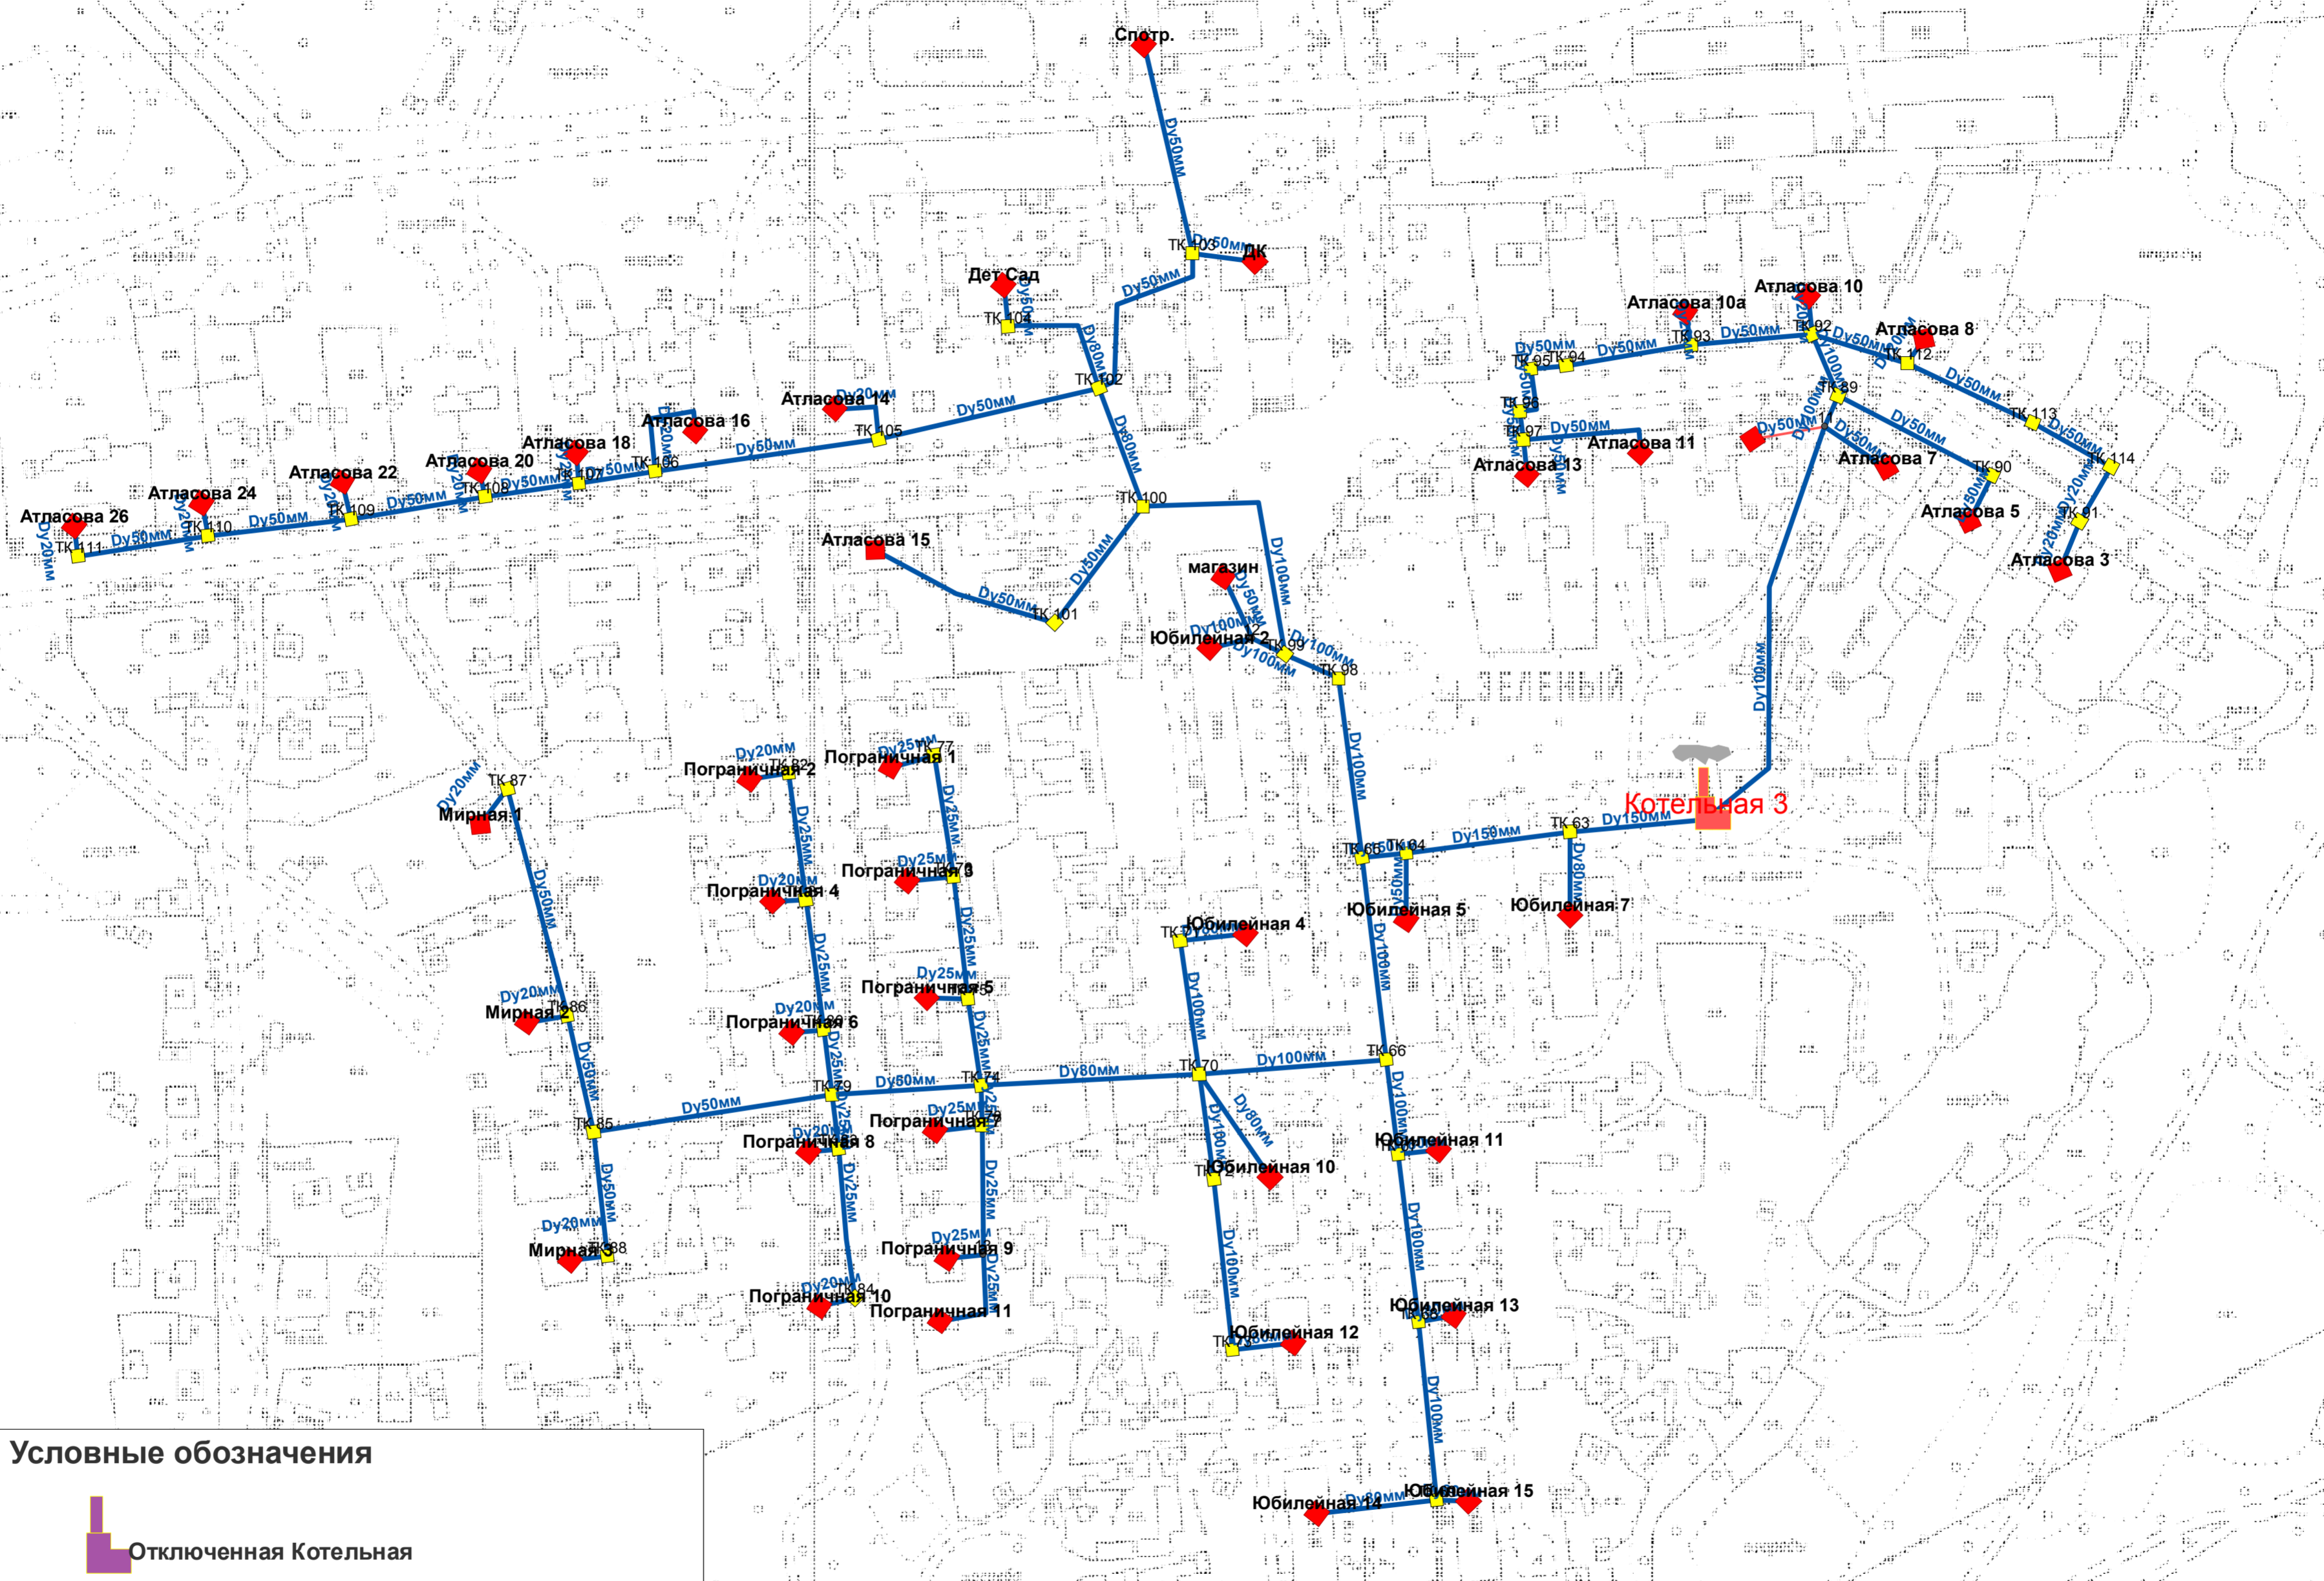


Существующее положение. Схема теплоснабжения п. Зеленый



Условные обозначения

 Котельная	 Отключенная Котельная
 Тепловая камера	 Отключенный участок тепловой сети
 потребитель	 Участок тепловой сети
 Разветвление	
 Перспективный участок тепловой сети	

