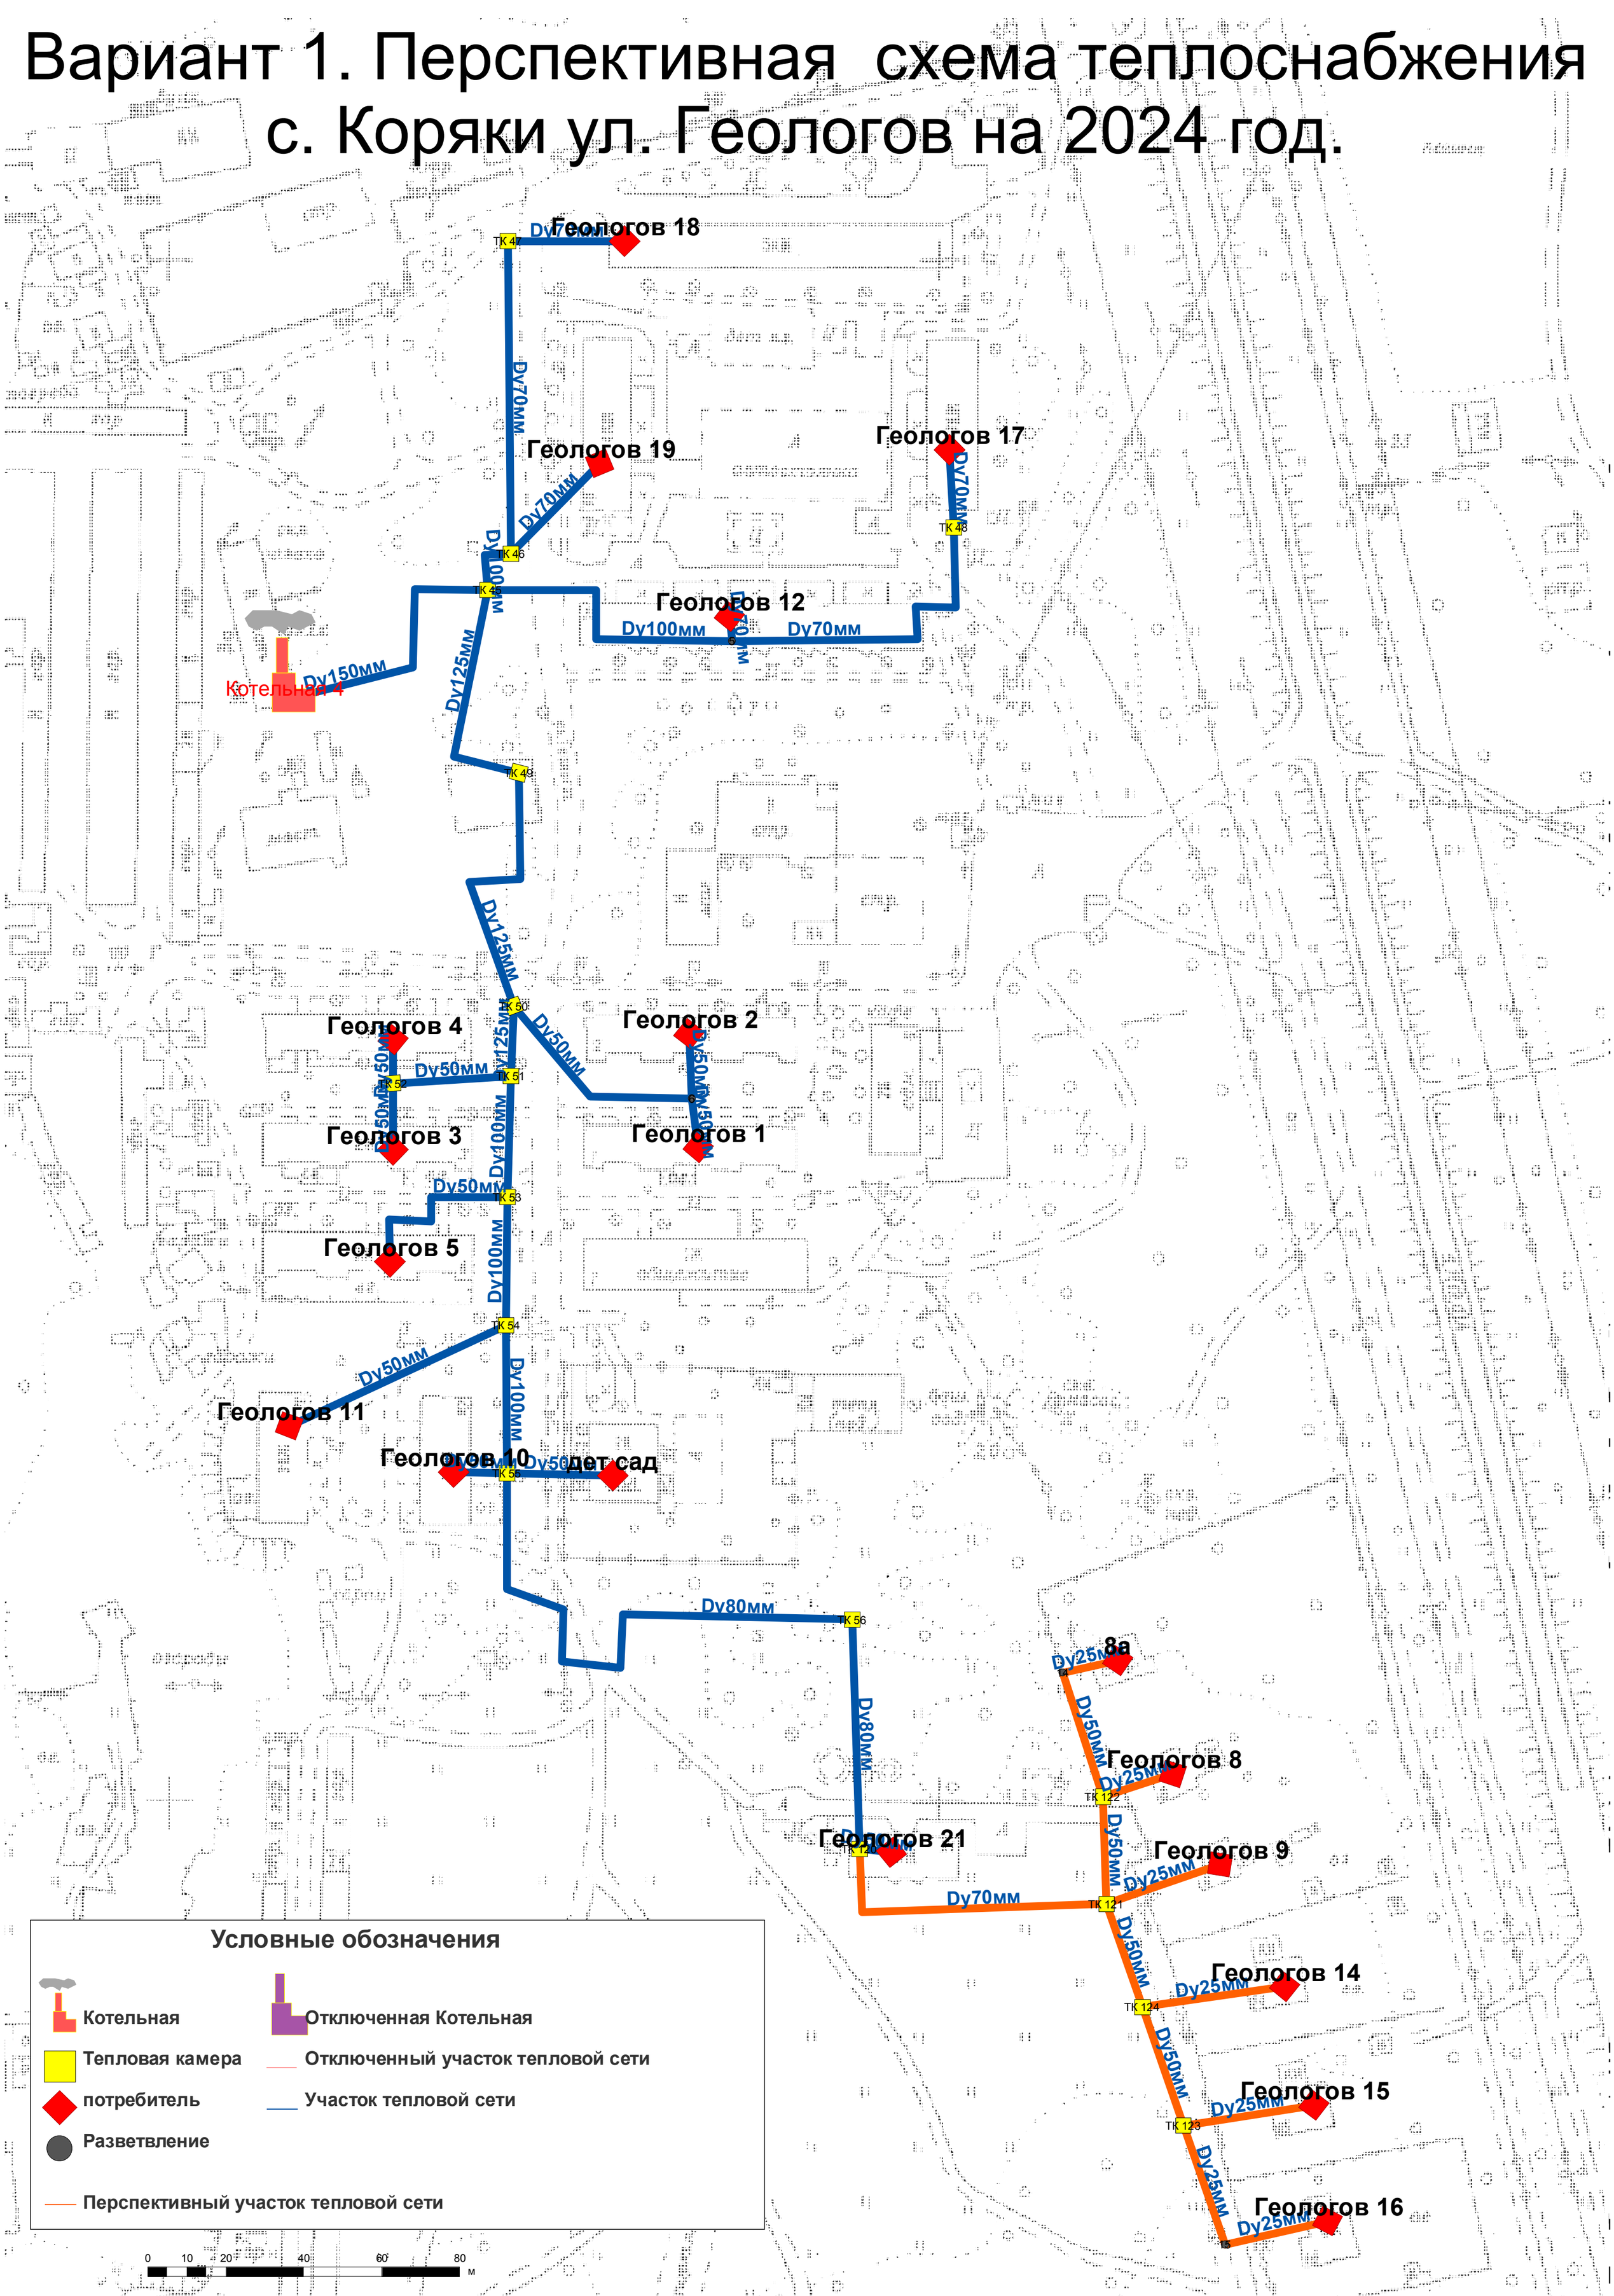Вариант 1. Перспективная схема теплоснабжения с. Коряки ул. Геологов на 2024 год.