

ГРАФИЧЕСКОЕ ОПИСАНИЕ
местоположения границ публичного сервитута

Д/41-21-164-1-5-00505 Догазификация населения Камчатского края с. Сосновка
(наименование объекта, местоположение границ которого описано (далее - объект))

Раздел 1

Сведения об объекте		
№ п/п	Характеристики объекта	Описание характеристик
1	2	3
1	Местоположение объекта	Камчатский край, Елизовский район, Сосновка село
2	Площадь объекта +/- величина погрешности определения площади (Р+/- Дельта Р)	14131 кв.м ± 23.78 кв.м
3	Иные характеристики объекта	Земельные участки, обременяемые публичным сервитутом: 41:05:0101091:254 (площадь 19,4 кв.м.), 41:05:0101091:9 (площадь 12,5 кв.м.), 41:05:0101091:24 (площадь 6,3 кв.м.), 41:05:0101091:200 (площадь 5,4 кв.м.), 41:05:0101091:404 (площадь 8,5 кв.м.), 41:05:0101091:202 (площадь 3,5 кв.м.), 41:05:0101091:203 (площадь 8,5 кв.м.), 41:05:0101091:402 (площадь 5,2 кв.м.), 41:05:0101092:37 (площадь 65,3 кв.м.), 41:05:0101091:60 (площадь 24,8 кв.м.), 41:05:0101092:594 (площадь 15 кв.м.), 41:05:0101092:635 (площадь 115,3 кв.м.), 41:05:0101092:452 (площадь 36,1 кв.м.), 41:05:0101091 (площадь 8286,6 кв.м.), 41:05:0101092 (площадь 5518,6 кв.м.).

Раздел 2

Сведения о местоположении границ объекта					
1. Система координат <u>МСК-41, зона 1, 6 градусная</u>					
2. Сведения о характерных точках границ объекта					
Обозначение характерных точек границ	Координаты, м		Метод определения координат характерной точки	Средняя квадратическая погрешность положения характерной точки (M _t), м	Описание обозначения точклина местности (при наличии)
	X	Y			
1	2	3	4	5	6
1	567592.22	1388642.67	Аналитический метод	0.10	–
2	567588.83	1388645.26	Аналитический метод	0.10	–
3	567612.97	1388676.02	Аналитический метод	0.10	–
4	567618.09	1388682.92	Аналитический метод	0.10	–
5	567621.09	1388687.05	Аналитический метод	0.10	–
6	567622.55	1388691.65	Аналитический метод	0.10	–
7	567640.75	1388718.46	Аналитический метод	0.10	–
8	567641.26	1388718.03	Аналитический метод	0.10	–
9	567643.47	1388721.40	Аналитический метод	0.10	–
10	567643.11	1388721.70	Аналитический метод	0.10	–
11	567646.29	1388725.70	Аналитический метод	0.10	–
12	567654.84	1388738.73	Аналитический метод	0.10	–
13	567655.70	1388738.20	Аналитический метод	0.10	–
14	567657.99	1388741.32	Аналитический метод	0.10	–
15	567659.72	1388740.02	Аналитический метод	0.10	–

16	567662.12	1388743.22	Аналитический метод	0.10	–
17	567660.36	1388744.54	Аналитический метод	0.10	–
18	567678.48	1388769.35	Аналитический метод	0.10	–
19	567684.07	1388765.17	Аналитический метод	0.10	–
20	567686.51	1388768.34	Аналитический метод	0.10	–
21	567680.93	1388772.51	Аналитический метод	0.10	–
22	567681.84	1388773.63	Аналитический метод	0.10	–
23	567690.97	1388784.85	Аналитический метод	0.10	–
24	567704.94	1388800.19	Аналитический метод	0.10	–
25	567716.93	1388813.45	Аналитический метод	0.10	–
26	567718.21	1388812.09	Аналитический метод	0.10	–
27	567719.37	1388810.88	Аналитический метод	0.10	–
28	567721.34	1388813.42	Аналитический метод	0.10	–
29	567721.87	1388814.05	Аналитический метод	0.10	–
30	567721.11	1388814.85	Аналитический метод	0.10	–
31	567719.54	1388816.50	Аналитический метод	0.10	–
32	567737.01	1388838.22	Аналитический метод	0.10	–
33	567754.14	1388855.92	Аналитический метод	0.10	–
34	567762.69	1388864.57	Аналитический метод	0.10	–
35	567763.66	1388863.61	Аналитический метод	0.10	–
36	567765.41	1388861.99	Аналитический метод	0.10	–
37	567768.12	1388864.94	Аналитический метод	0.10	–
38	567766.42	1388866.49	Аналитический метод	0.10	–
39	567765.48	1388867.44	Аналитический метод	0.10	–
40	567790.87	1388894.00	Аналитический метод	0.10	–
41	567827.67	1388931.93	Аналитический метод	0.10	–
42	567832.48	1388926.76	Аналитический метод	0.10	–
43	567833.72	1388925.42	Аналитический метод	0.10	–
44	567836.64	1388928.15	Аналитический метод	0.10	–
45	567835.40	1388929.48	Аналитический метод	0.10	–
46	567830.43	1388934.84	Аналитический метод	0.10	–
47	567841.19	1388946.41	Аналитический метод	0.10	–
48	567852.83	1388959.43	Аналитический метод	0.10	–
49	567852.99	1388959.21	Аналитический метод	0.10	–
50	567856.21	1388961.58	Аналитический метод	0.10	–
51	567855.58	1388962.45	Аналитический метод	0.10	–
52	567884.45	1388993.24	Аналитический метод	0.10	–
53	567901.30	1389010.30	Аналитический метод	0.10	–
54	567898.45	1389013.11	Аналитический метод	0.10	–
55	567881.57	1388996.02	Аналитический метод	0.10	–
56	567851.49	1388963.94	Аналитический метод	0.10	–
57	567838.23	1388949.11	Аналитический метод	0.10	–
58	567826.25	1388936.22	Аналитический метод	0.10	–
59	567787.99	1388896.78	Аналитический метод	0.10	–
60	567761.25	1388868.80	Аналитический метод	0.10	–
61	567751.28	1388858.72	Аналитический метод	0.10	–
62	567734.01	1388840.86	Аналитический метод	0.10	–
63	567715.37	1388817.69	Аналитический метод	0.10	–
64	567703.30	1388804.33	Аналитический метод	0.10	–
65	567696.30	1388810.47	Аналитический метод	0.10	–
66	567694.70	1388811.76	Аналитический метод	0.10	–
67	567692.20	1388808.63	Аналитический метод	0.10	–
68	567693.74	1388807.41	Аналитический метод	0.10	–
69	567700.61	1388801.37	Аналитический метод	0.10	–
70	567687.93	1388787.47	Аналитический метод	0.10	–
71	567680.06	1388777.78	Аналитический метод	0.10	–
72	567676.53	1388780.94	Аналитический метод	0.10	–
73	567675.55	1388781.97	Аналитический метод	0.10	–
74	567675.46	1388781.89	Аналитический метод	0.10	–
75	567673.30	1388778.52	Аналитический метод	0.10	–
76	567673.73	1388778.06	Аналитический метод	0.10	–
77	567677.53	1388774.67	Аналитический метод	0.10	–
78	567676.48	1388773.38	Аналитический метод	0.10	–
79	567655.97	1388745.31	Аналитический метод	0.10	–
80	567646.09	1388731.88	Аналитический метод	0.10	–
81	567638.77	1388722.67	Аналитический метод	0.10	–
82	567618.91	1388693.41	Аналитический метод	0.10	–

83	567617.47	1388688.87	Аналитический метод	0.10	–
84	567614.87	1388685.28	Аналитический метод	0.10	–
85	567610.89	1388679.92	Аналитический метод	0.10	–
86	567601.69	1388685.82	Аналитический метод	0.10	–
87	567600.43	1388686.80	Аналитический метод	0.10	–
88	567597.97	1388683.65	Аналитический метод	0.10	–
89	567599.37	1388682.56	Аналитический метод	0.10	–
90	567608.45	1388676.73	Аналитический метод	0.10	–
91	567585.49	1388647.49	Аналитический метод	0.10	–
92	567582.42	1388649.25	Аналитический метод	0.10	–
93	567581.44	1388650.37	Аналитический метод	0.10	–
94	567580.40	1388651.58	Аналитический метод	0.10	–
95	567577.37	1388648.96	Аналитический метод	0.10	–
96	567578.42	1388647.75	Аналитический метод	0.10	–
97	567578.57	1388647.58	Аналитический метод	0.10	–
98	567577.16	1388645.69	Аналитический метод	0.10	–
99	567567.33	1388633.04	Аналитический метод	0.10	–
100	567558.42	1388622.04	Аналитический метод	0.10	–
101	567557.95	1388622.44	Аналитический метод	0.10	–
102	567555.39	1388619.36	Аналитический метод	0.10	–
103	567556.05	1388618.82	Аналитический метод	0.10	–
104	567554.43	1388616.15	Аналитический метод	0.10	–
105	567555.28	1388607.28	Аналитический метод	0.10	–
106	567542.90	1388583.88	Аналитический метод	0.10	–
107	567538.53	1388575.29	Аналитический метод	0.10	–
108	567535.54	1388575.99	Аналитический метод	0.10	–
109	567527.91	1388579.05	Аналитический метод	0.10	–
110	567520.78	1388582.54	Аналитический метод	0.10	–
111	567522.50	1388585.81	Аналитический метод	0.10	–
112	567519.01	1388587.76	Аналитический метод	0.10	–
113	567517.30	1388584.52	Аналитический метод	0.10	–
114	567497.46	1388597.34	Аналитический метод	0.10	–
115	567484.57	1388605.28	Аналитический метод	0.10	–
116	567471.41	1388614.86	Аналитический метод	0.10	–
117	567465.38	1388620.30	Аналитический метод	0.10	–
118	567449.70	1388629.50	Аналитический метод	0.10	–
119	567446.65	1388632.05	Аналитический метод	0.10	–
120	567426.11	1388644.68	Аналитический метод	0.10	–
121	567420.91	1388652.20	Аналитический метод	0.10	–
122	567418.95	1388657.03	Аналитический метод	0.10	–
123	567420.26	1388659.89	Аналитический метод	0.10	–
124	567420.63	1388660.93	Аналитический метод	0.10	–
125	567421.36	1388663.25	Аналитический метод	0.10	–
126	567427.59	1388672.57	Аналитический метод	0.10	–
127	567427.61	1388675.60	Аналитический метод	0.10	–
128	567427.19	1388675.85	Аналитический метод	0.10	–
129	567427.62	1388676.36	Аналитический метод	0.10	–
130	567427.62	1388677.67	Аналитический метод	0.10	–
131	567442.55	1388696.51	Аналитический метод	0.10	–
132	567466.53	1388723.25	Аналитический метод	0.10	–
133	567477.66	1388736.50	Аналитический метод	0.10	–
134	567479.45	1388735.00	Аналитический метод	0.10	–
135	567482.01	1388738.08	Аналитический метод	0.10	–
136	567480.25	1388739.54	Аналитический метод	0.10	–
137	567510.16	1388773.89	Аналитический метод	0.10	–
138	567513.05	1388771.72	Аналитический метод	0.10	–
139	567515.45	1388774.92	Аналитический метод	0.10	–
140	567512.80	1388776.91	Аналитический метод	0.10	–
141	567527.49	1388793.75	Аналитический метод	0.10	–
142	567530.97	1388792.71	Аналитический метод	0.10	–
143	567544.93	1388806.84	Аналитический метод	0.10	–
144	567545.35	1388806.47	Аналитический метод	0.10	–
145	567547.96	1388809.50	Аналитический метод	0.10	–
146	567547.68	1388809.74	Аналитический метод	0.10	–
147	567556.36	1388819.31	Аналитический метод	0.10	–
148	567559.55	1388824.39	Аналитический метод	0.10	–
149	567573.13	1388840.22	Аналитический метод	0.10	–

150	567580.64	1388847.39	Аналитический метод	0.10	–
151	567580.88	1388847.09	Аналитический метод	0.10	–
152	567585.88	1388852.60	Аналитический метод	0.10	–
153	567596.68	1388864.41	Аналитический метод	0.10	–
154	567599.53	1388867.91	Аналитический метод	0.10	–
155	567602.71	1388871.00	Аналитический метод	0.10	–
156	567611.14	1388880.22	Аналитический метод	0.10	–
157	567611.48	1388879.92	Аналитический метод	0.10	–
158	567616.93	1388885.95	Аналитический метод	0.10	–
159	567628.95	1388899.19	Аналитический метод	0.10	–
160	567634.63	1388905.82	Аналитический метод	0.10	–
161	567635.67	1388904.92	Аналитический метод	0.10	–
162	567638.27	1388907.96	Аналитический метод	0.10	–
163	567637.29	1388908.80	Аналитический метод	0.10	–
164	567648.20	1388920.56	Аналитический метод	0.10	–
165	567647.83	1388920.92	Аналитический метод	0.10	–
166	567653.09	1388926.81	Аналитический метод	0.10	–
167	567654.03	1388928.41	Аналитический метод	0.10	–
168	567654.30	1388928.16	Аналитический метод	0.10	–
169	567656.97	1388931.15	Аналитический метод	0.10	–
170	567656.17	1388931.88	Аналитический метод	0.10	–
171	567660.46	1388938.32	Аналитический метод	0.10	–
172	567660.91	1388938.88	Аналитический метод	0.10	–
173	567660.39	1388939.38	Аналитический метод	0.10	–
174	567663.50	1388942.18	Аналитический метод	0.10	–
175	567666.82	1388946.42	Аналитический метод	0.10	–
176	567670.06	1388949.46	Аналитический метод	0.10	–
177	567672.04	1388950.94	Аналитический метод	0.10	–
178	567672.97	1388949.68	Аналитический метод	0.10	–
179	567676.17	1388952.09	Аналитический метод	0.10	–
180	567675.18	1388953.42	Аналитический метод	0.10	–
181	567688.57	1388964.64	Аналитический метод	0.10	–
182	567690.27	1388962.92	Аналитический метод	0.10	–
183	567693.12	1388965.73	Аналитический метод	0.10	–
184	567691.52	1388967.35	Аналитический метод	0.10	–
185	567709.31	1388985.13	Аналитический метод	0.10	–
186	567710.83	1388983.61	Аналитический метод	0.10	–
187	567713.77	1388986.32	Аналитический метод	0.10	–
188	567712.23	1388987.87	Аналитический метод	0.10	–
189	567726.79	1389000.71	Аналитический метод	0.10	–
190	567733.28	1389008.97	Аналитический метод	0.10	–
191	567737.24	1389006.35	Аналитический метод	0.10	–
192	567739.52	1389009.63	Аналитический метод	0.10	–
193	567735.71	1389012.15	Аналитический метод	0.10	–
194	567738.46	1389015.84	Аналитический метод	0.10	–
195	567748.42	1389022.92	Аналитический метод	0.10	–
196	567753.31	1389027.72	Аналитический метод	0.10	–
197	567755.42	1389025.05	Аналитический метод	0.10	–
198	567758.39	1389027.74	Аналитический метод	0.10	–
199	567756.31	1389030.37	Аналитический метод	0.10	–
200	567786.82	1389054.45	Аналитический метод	0.10	–
201	567796.20	1389064.00	Аналитический метод	0.10	–
202	567796.96	1389063.04	Аналитический метод	0.10	–
203	567799.91	1389065.75	Аналитический метод	0.10	–
204	567799.09	1389066.80	Аналитический метод	0.10	–
205	567812.02	1389078.46	Аналитический метод	0.10	–
206	567813.53	1389076.78	Аналитический метод	0.10	–
207	567816.51	1389079.45	Аналитический метод	0.10	–
208	567815.00	1389081.13	Аналитический метод	0.10	–
209	567826.45	1389091.25	Аналитический метод	0.10	–
210	567830.00	1389095.65	Аналитический метод	0.10	–
211	567836.14	1389100.91	Аналитический метод	0.10	–
212	567837.67	1389098.90	Аналитический метод	0.10	–
213	567840.83	1389101.35	Аналитический метод	0.10	–
214	567839.14	1389103.57	Аналитический метод	0.10	–
215	567852.44	1389115.83	Аналитический метод	0.10	–
216	567853.32	1389114.80	Аналитический метод	0.10	–

217	567856.32	1389117.45	Аналитический метод	0.10	–
218	567855.40	1389118.53	Аналитический метод	0.10	–
219	567860.40	1389123.06	Аналитический метод	0.10	–
220	567871.72	1389132.59	Аналитический метод	0.10	–
221	567879.68	1389139.88	Аналитический метод	0.10	–
222	567881.49	1389137.67	Аналитический метод	0.10	–
223	567884.67	1389140.10	Аналитический метод	0.10	–
224	567879.98	1389145.59	Аналитический метод	0.10	–
225	567869.08	1389135.59	Аналитический метод	0.10	–
226	567857.76	1389126.08	Аналитический метод	0.10	–
227	567851.26	1389120.18	Аналитический метод	0.10	–
228	567835.11	1389105.31	Аналитический метод	0.10	–
229	567827.12	1389098.45	Аналитический метод	0.10	–
230	567823.55	1389094.03	Аналитический метод	0.10	–
231	567794.99	1389068.47	Аналитический метод	0.10	–
232	567784.14	1389057.43	Аналитический метод	0.10	–
233	567752.18	1389032.20	Аналитический метод	0.10	–
234	567745.84	1389026.00	Аналитический метод	0.10	–
235	567735.62	1389018.74	Аналитический метод	0.10	–
236	567731.26	1389012.86	Аналитический метод	0.10	–
237	567723.87	1389003.47	Аналитический метод	0.10	–
238	567707.94	1388989.42	Аналитический метод	0.10	–
239	567687.35	1388968.84	Аналитический метод	0.10	–
240	567671.21	1388955.31	Аналитический метод	0.10	–
241	567667.48	1388952.54	Аналитический метод	0.10	–
242	567663.86	1388949.12	Аналитический метод	0.10	–
243	567657.22	1388940.66	Аналитический метод	0.10	–
244	567651.86	1388932.62	Аналитический метод	0.10	–
245	567649.11	1388927.93	Аналитический метод	0.10	–
246	567645.36	1388923.28	Аналитический метод	0.10	–
247	567632.92	1388909.97	Аналитический метод	0.10	–
248	567625.95	1388901.83	Аналитический метод	0.10	–
249	567613.97	1388888.63	Аналитический метод	0.10	–
250	567604.30	1388877.95	Аналитический метод	0.10	–
251	567600.67	1388874.60	Аналитический метод	0.10	–
252	567596.57	1388870.61	Аналитический метод	0.10	–
253	567586.66	1388858.44	Аналитический метод	0.10	–
254	567583.17	1388854.91	Аналитический метод	0.10	–
255	567579.56	1388851.89	Аналитический метод	0.10	–
256	567570.23	1388842.98	Аналитический метод	0.10	–
257	567556.31	1388826.77	Аналитический метод	0.10	–
258	567553.16	1388821.73	Аналитический метод	0.10	–
259	567543.40	1388810.98	Аналитический метод	0.10	–
260	567529.81	1388797.23	Аналитический метод	0.10	–
261	567526.17	1388798.31	Аналитический метод	0.10	–
262	567508.32	1388777.86	Аналитический метод	0.10	–
263	567475.89	1388740.62	Аналитический метод	0.10	–
264	567463.51	1388725.87	Аналитический метод	0.10	–
265	567439.49	1388699.09	Аналитический метод	0.10	–
266	567423.64	1388679.07	Аналитический метод	0.10	–
267	567423.59	1388673.79	Аналитический метод	0.10	–
268	567417.72	1388664.99	Аналитический метод	0.10	–
269	567417.67	1388664.85	Аналитический метод	0.10	–
270	567406.35	1388675.54	Аналитический метод	0.10	–
271	567407.03	1388675.61	Аналитический метод	0.10	–
272	567412.71	1388677.91	Аналитический метод	0.10	–
273	567417.58	1388681.40	Аналитический метод	0.10	–
274	567421.81	1388684.60	Аналитический метод	0.10	–
275	567433.25	1388697.59	Аналитический метод	0.10	–
276	567457.09	1388723.88	Аналитический метод	0.10	–
277	567484.83	1388755.79	Аналитический метод	0.10	–
278	567490.27	1388761.83	Аналитический метод	0.10	–
279	567503.48	1388777.88	Аналитический метод	0.10	–
280	567507.19	1388782.31	Аналитический метод	0.10	–
281	567510.43	1388787.26	Аналитический метод	0.10	–
282	567517.98	1388797.53	Аналитический метод	0.10	–
283	567523.64	1388803.56	Аналитический метод	0.10	–

284	567536.00	1388819.25	Аналитический метод	0.10	–
285	567554.84	1388840.78	Аналитический метод	0.10	–
286	567561.19	1388847.85	Аналитический метод	0.10	–
287	567566.02	1388853.75	Аналитический метод	0.10	–
288	567571.62	1388858.42	Аналитический метод	0.10	–
289	567589.92	1388878.98	Аналитический метод	0.10	–
290	567603.21	1388894.01	Аналитический метод	0.10	–
291	567631.51	1388926.34	Аналитический метод	0.10	–
292	567646.30	1388942.59	Аналитический метод	0.10	–
293	567660.97	1388958.22	Аналитический метод	0.10	–
294	567681.60	1388979.26	Аналитический метод	0.10	–
295	567697.61	1388992.97	Аналитический метод	0.10	–
296	567720.83	1389015.26	Аналитический метод	0.10	–
297	567750.53	1389043.29	Аналитический метод	0.10	–
298	567766.95	1389058.19	Аналитический метод	0.10	–
299	567778.90	1389068.45	Аналитический метод	0.10	–
300	567799.68	1389087.75	Аналитический метод	0.10	–
301	567830.77	1389114.49	Аналитический метод	0.10	–
302	567843.70	1389125.29	Аналитический метод	0.10	–
303	567848.83	1389130.08	Аналитический метод	0.10	–
304	567851.24	1389133.63	Аналитический метод	0.10	–
305	567873.10	1389153.60	Аналитический метод	0.10	–
306	567879.92	1389159.50	Аналитический метод	0.10	–
307	567899.50	1389179.34	Аналитический метод	0.10	–
308	567916.26	1389197.99	Аналитический метод	0.10	–
309	567918.24	1389200.64	Аналитический метод	0.10	–
310	567915.04	1389203.04	Аналитический метод	0.10	–
311	567914.52	1389202.34	Аналитический метод	0.10	–
312	567914.31	1389202.55	Аналитический метод	0.10	–
313	567911.45	1389199.76	Аналитический метод	0.10	–
314	567911.98	1389199.22	Аналитический метод	0.10	–
315	567896.58	1389182.08	Аналитический метод	0.10	–
316	567877.18	1389162.42	Аналитический метод	0.10	–
317	567870.44	1389156.58	Аналитический метод	0.10	–
318	567848.20	1389136.27	Аналитический метод	0.10	–
319	567845.77	1389132.70	Аналитический метод	0.10	–
320	567841.06	1389128.29	Аналитический метод	0.10	–
321	567829.60	1389118.73	Аналитический метод	0.10	–
322	567827.95	1389120.38	Аналитический метод	0.10	–
323	567825.12	1389117.55	Аналитический метод	0.10	–
324	567826.54	1389116.13	Аналитический метод	0.10	–
325	567798.47	1389091.98	Аналитический метод	0.10	–
326	567798.21	1389092.25	Аналитический метод	0.10	–
327	567795.34	1389089.47	Аналитический метод	0.10	–
328	567795.49	1389089.31	Аналитический метод	0.10	–
329	567777.79	1389072.87	Аналитический метод	0.10	–
330	567777.29	1389073.46	Аналитический метод	0.10	–
331	567774.25	1389070.86	Аналитический метод	0.10	–
332	567774.81	1389070.21	Аналитический метод	0.10	–
333	567764.31	1389061.19	Аналитический метод	0.10	–
334	567749.35	1389047.63	Аналитический метод	0.10	–
335	567749.32	1389047.67	Аналитический метод	0.10	–
336	567746.27	1389045.08	Аналитический метод	0.10	–
337	567746.41	1389044.91	Аналитический метод	0.10	–
338	567719.43	1389019.44	Аналитический метод	0.10	–
339	567719.24	1389019.63	Аналитический метод	0.10	–
340	567716.52	1389016.69	Аналитический метод	0.10	–
341	567716.53	1389016.68	Аналитический метод	0.10	–
342	567696.25	1388997.21	Аналитический метод	0.10	–
343	567695.24	1388998.16	Аналитический метод	0.10	–
344	567692.52	1388995.23	Аналитический метод	0.10	–
345	567693.27	1388994.52	Аналитический метод	0.10	–
346	567680.03	1388983.18	Аналитический метод	0.10	–
347	567678.54	1388984.09	Аналитический метод	0.10	–
348	567676.45	1388980.67	Аналитический метод	0.10	–
349	567677.04	1388980.32	Аналитический метод	0.10	–
350	567659.50	1388962.42	Аналитический метод	0.10	–

351	567658.16	1388963.72	Аналитический метод	0.10	–
352	567655.38	1388960.84	Аналитический метод	0.10	–
353	567656.73	1388959.54	Аналитический метод	0.10	–
354	567644.77	1388946.81	Аналитический метод	0.10	–
355	567641.68	1388949.90	Аналитический метод	0.10	–
356	567638.82	1388947.10	Аналитический метод	0.10	–
357	567642.06	1388943.87	Аналитический метод	0.10	–
358	567629.90	1388930.51	Аналитический метод	0.10	–
359	567609.48	1388950.39	Аналитический метод	0.10	–
360	567593.44	1388969.21	Аналитический метод	0.10	–
361	567581.07	1388983.51	Аналитический метод	0.10	–
362	567573.51	1388991.85	Аналитический метод	0.10	–
363	567565.35	1388998.20	Аналитический метод	0.10	–
364	567553.86	1389003.66	Аналитический метод	0.10	–
365	567549.19	1389006.51	Аналитический метод	0.10	–
366	567549.64	1389007.35	Аналитический метод	0.10	–
367	567568.56	1389026.58	Аналитический метод	0.10	–
368	567579.79	1389039.27	Аналитический метод	0.10	–
369	567593.40	1389055.55	Аналитический метод	0.10	–
370	567594.44	1389056.96	Аналитический метод	0.10	–
371	567606.11	1389069.71	Аналитический метод	0.10	–
372	567615.56	1389079.18	Аналитический метод	0.10	–
373	567624.46	1389091.04	Аналитический метод	0.10	–
374	567658.28	1389130.22	Аналитический метод	0.10	–
375	567655.25	1389132.83	Аналитический метод	0.10	–
376	567621.34	1389093.56	Аналитический метод	0.10	–
377	567613.80	1389083.50	Аналитический метод	0.10	–
378	567606.22	1389090.78	Аналитический метод	0.10	–
379	567603.53	1389087.82	Аналитический метод	0.10	–
380	567611.18	1389080.46	Аналитический метод	0.10	–
381	567603.21	1389072.47	Аналитический метод	0.10	–
382	567591.46	1389059.62	Аналитический метод	0.10	–
383	567583.58	1389065.77	Аналитический метод	0.10	–
384	567581.15	1389062.59	Аналитический метод	0.10	–
385	567588.97	1389056.49	Аналитический метод	0.10	–
386	567576.75	1389041.87	Аналитический метод	0.10	–
387	567565.64	1389029.32	Аналитический метод	0.10	–
388	567547.94	1389011.33	Аналитический метод	0.10	–
389	567541.05	1389017.65	Аналитический метод	0.10	–
390	567538.38	1389014.67	Аналитический метод	0.10	–
391	567545.51	1389008.13	Аналитический метод	0.10	–
392	567544.84	1389006.87	Аналитический метод	0.10	–
393	567536.40	1388995.52	Аналитический метод	0.10	–
394	567528.71	1388981.98	Аналитический метод	0.10	–
395	567524.45	1388974.31	Аналитический метод	0.10	–
396	567503.62	1388949.52	Аналитический метод	0.10	–
397	567499.87	1388945.45	Аналитический метод	0.10	–
398	567490.66	1388935.62	Аналитический метод	0.10	–
399	567480.59	1388924.16	Аналитический метод	0.10	–
400	567469.77	1388912.24	Аналитический метод	0.10	–
401	567467.27	1388914.42	Аналитический метод	0.10	–
402	567459.90	1388920.31	Аналитический метод	0.10	–
403	567457.39	1388917.20	Аналитический метод	0.10	–
404	567464.71	1388911.34	Аналитический метод	0.10	–
405	567467.01	1388909.33	Аналитический метод	0.10	–
406	567463.14	1388905.42	Аналитический метод	0.10	–
407	567457.68	1388899.06	Аналитический метод	0.10	–
408	567443.19	1388882.26	Аналитический метод	0.10	–
409	567439.40	1388885.72	Аналитический метод	0.10	–
410	567438.04	1388887.06	Аналитический метод	0.10	–
411	567435.23	1388884.21	Аналитический метод	0.10	–
412	567436.64	1388882.82	Аналитический метод	0.10	–
413	567440.57	1388879.24	Аналитический метод	0.10	–
414	567438.92	1388877.33	Аналитический метод	0.10	–
415	567433.71	1388871.32	Аналитический метод	0.10	–
416	567413.01	1388847.18	Аналитический метод	0.10	–
417	567399.91	1388831.86	Аналитический метод	0.10	–

418	567393.84	1388823.28	Аналитический метод	0.10	–
419	567389.48	1388819.81	Аналитический метод	0.10	–
420	567380.90	1388809.92	Аналитический метод	0.10	–
421	567371.79	1388798.44	Аналитический метод	0.10	–
422	567367.54	1388794.49	Аналитический метод	0.10	–
423	567354.98	1388778.90	Аналитический метод	0.10	–
424	567338.95	1388757.18	Аналитический метод	0.10	–
425	567331.67	1388747.66	Аналитический метод	0.10	–
426	567326.54	1388739.35	Аналитический метод	0.10	–
427	567329.95	1388737.25	Аналитический метод	0.10	–
428	567334.97	1388745.38	Аналитический метод	0.10	–
429	567340.96	1388753.22	Аналитический метод	0.10	–
430	567341.88	1388752.56	Аналитический метод	0.10	–
431	567343.35	1388754.61	Аналитический метод	0.10	–
432	567342.75	1388755.03	Аналитический метод	0.10	–
433	567343.57	1388756.27	Аналитический метод	0.10	–
434	567343.36	1388756.42	Аналитический метод	0.10	–
435	567346.17	1388760.22	Аналитический метод	0.10	–
436	567353.15	1388770.84	Аналитический метод	0.10	–
437	567355.69	1388774.38	Аналитический метод	0.10	–
438	567371.17	1388794.15	Аналитический метод	0.10	–
439	567372.23	1388793.39	Аналитический метод	0.10	–
440	567373.30	1388794.38	Аналитический метод	0.10	–
441	567375.08	1388792.83	Аналитический метод	0.10	–
442	567377.35	1388796.15	Аналитический метод	0.10	–
443	567376.01	1388797.33	Аналитический метод	0.10	–
444	567383.98	1388807.36	Аналитический метод	0.10	–
445	567392.26	1388816.91	Аналитический метод	0.10	–
446	567395.32	1388819.34	Аналитический метод	0.10	–
447	567395.52	1388819.19	Аналитический метод	0.10	–
448	567398.95	1388823.57	Аналитический метод	0.10	–
449	567403.07	1388829.40	Аналитический метод	0.10	–
450	567414.82	1388843.14	Аналитический метод	0.10	–
451	567415.13	1388842.90	Аналитический метод	0.10	–
452	567417.62	1388846.04	Аналитический метод	0.10	–
453	567417.42	1388846.18	Аналитический метод	0.10	–
454	567421.96	1388851.50	Аналитический метод	0.10	–
455	567435.40	1388867.14	Аналитический метод	0.10	–
456	567436.13	1388866.46	Аналитический метод	0.10	–
457	567438.84	1388869.41	Аналитический метод	0.10	–
458	567438.01	1388870.17	Аналитический метод	0.10	–
459	567440.49	1388873.03	Аналитический метод	0.10	–
460	567441.40	1388872.06	Аналитический метод	0.10	–
461	567444.31	1388874.81	Аналитический метод	0.10	–
462	567443.12	1388876.07	Аналитический метод	0.10	–
463	567444.87	1388878.09	Аналитический метод	0.10	–
464	567459.28	1388894.79	Аналитический метод	0.10	–
465	567459.69	1388894.37	Аналитический метод	0.10	–
466	567462.56	1388897.16	Аналитический метод	0.10	–
467	567461.90	1388897.84	Аналитический метод	0.10	–
468	567466.08	1388902.70	Аналитический метод	0.10	–
469	567471.38	1388908.06	Аналитический метод	0.10	–
470	567482.28	1388920.08	Аналитический метод	0.10	–
471	567483.25	1388919.29	Аналитический метод	0.10	–
472	567485.78	1388922.38	Аналитический метод	0.10	–
473	567484.95	1388923.07	Аналитический метод	0.10	–
474	567493.62	1388932.94	Аналитический метод	0.10	–
475	567494.78	1388934.18	Аналитический метод	0.10	–
476	567508.55	1388949.59	Аналитический метод	0.10	–
477	567511.07	1388952.75	Аналитический метод	0.10	–
478	567510.71	1388953.02	Аналитический метод	0.10	–
479	567518.84	1388961.88	Аналитический метод	0.10	–
480	567519.07	1388961.69	Аналитический метод	0.10	–
481	567526.25	1388970.23	Аналитический метод	0.10	–
482	567527.13	1388969.37	Аналитический метод	0.10	–
483	567529.92	1388972.23	Аналитический метод	0.10	–
484	567528.60	1388973.53	Аналитический метод	0.10	–

485	567532.19	1388980.02	Аналитический метод	0.10	–
486	567539.76	1388993.34	Аналитический метод	0.10	–
487	567547.05	1389003.13	Аналитический метод	0.10	–
488	567551.96	1389000.14	Аналитический метод	0.10	–
489	567563.23	1388994.78	Аналитический метод	0.10	–
490	567570.77	1388988.91	Аналитический метод	0.10	–
491	567578.07	1388980.85	Аналитический метод	0.10	–
492	567590.40	1388966.61	Аналитический метод	0.10	–
493	567606.56	1388947.65	Аналитический метод	0.10	–
494	567627.24	1388927.53	Аналитический метод	0.10	–
495	567601.44	1388898.05	Аналитический метод	0.10	–
496	567601.00	1388898.38	Аналитический метод	0.10	–
497	567598.60	1388895.18	Аналитический метод	0.10	–
498	567598.78	1388895.04	Аналитический метод	0.10	–
499	567588.15	1388883.02	Аналитический метод	0.10	–
500	567587.09	1388883.82	Аналитический метод	0.10	–
501	567584.68	1388880.63	Аналитический метод	0.10	–
502	567585.48	1388880.02	Аналитический метод	0.10	–
503	567569.87	1388862.47	Аналитический метод	0.10	–
504	567568.31	1388863.50	Аналитический метод	0.10	–
505	567566.10	1388860.16	Аналитический метод	0.10	–
506	567566.86	1388859.66	Аналитический метод	0.10	–
507	567563.16	1388856.57	Аналитический метод	0.10	–
508	567558.15	1388850.45	Аналитический метод	0.10	–
509	567553.10	1388844.84	Аналитический метод	0.10	–
510	567552.24	1388845.51	Аналитический метод	0.10	–
511	567549.78	1388842.36	Аналитический метод	0.10	–
512	567550.45	1388841.84	Аналитический метод	0.10	–
513	567534.13	1388823.19	Аналитический метод	0.10	–
514	567533.57	1388823.58	Аналитический метод	0.10	–
515	567531.29	1388820.29	Аналитический метод	0.10	–
516	567531.57	1388820.10	Аналитический метод	0.10	–
517	567520.60	1388806.18	Аналитический метод	0.10	–
518	567516.37	1388801.65	Аналитический метод	0.10	–
519	567516.04	1388801.97	Аналитический метод	0.10	–
520	567513.28	1388799.07	Аналитический метод	0.10	–
521	567513.79	1388798.58	Аналитический метод	0.10	–
522	567507.15	1388789.54	Аналитический метод	0.10	–
523	567505.13	1388786.47	Аналитический метод	0.10	–
524	567503.66	1388787.70	Аналитический метод	0.10	–
525	567501.09	1388784.64	Аналитический метод	0.10	–
526	567502.76	1388783.25	Аналитический метод	0.10	–
527	567500.40	1388780.44	Аналитический метод	0.10	–
528	567487.23	1388764.45	Аналитический метод	0.10	–
529	567483.24	1388760.01	Аналитический метод	0.10	–
530	567480.43	1388762.76	Аналитический метод	0.10	–
531	567477.66	1388759.87	Аналитический метод	0.10	–
532	567480.59	1388757.02	Аналитический метод	0.10	–
533	567455.31	1388727.94	Аналитический метод	0.10	–
534	567452.94	1388729.76	Аналитический метод	0.10	–
535	567450.50	1388726.59	Аналитический метод	0.10	–
536	567452.65	1388724.94	Аналитический метод	0.10	–
537	567431.45	1388701.56	Аналитический метод	0.10	–
538	567429.95	1388702.61	Аналитический метод	0.10	–
539	567427.65	1388699.34	Аналитический метод	0.10	–
540	567428.77	1388698.55	Аналитический метод	0.10	–
541	567419.07	1388687.54	Аналитический метод	0.10	–
542	567415.20	1388684.62	Аналитический метод	0.10	–
543	567410.77	1388681.43	Аналитический метод	0.10	–
544	567406.05	1388679.53	Аналитический метод	0.10	–
545	567401.81	1388679.09	Аналитический метод	0.10	–
546	567401.58	1388679.15	Аналитический метод	0.10	–
547	567395.76	1388680.62	Аналитический метод	0.10	–
548	567374.00	1388682.07	Аналитический метод	0.10	–
549	567354.05	1388683.53	Аналитический метод	0.10	–
550	567351.79	1388666.80	Аналитический метод	0.10	–
551	567351.35	1388662.26	Аналитический метод	0.10	–

552	567347.52	1388645.05	Аналитический метод	0.10	–
553	567347.15	1388645.13	Аналитический метод	0.10	–
554	567346.57	1388641.16	Аналитический метод	0.10	–
555	567346.67	1388641.14	Аналитический метод	0.10	–
556	567346.34	1388639.61	Аналитический метод	0.10	–
557	567344.55	1388627.46	Аналитический метод	0.10	–
558	567343.75	1388627.57	Аналитический метод	0.10	–
559	567343.40	1388625.96	Аналитический метод	0.10	–
560	567336.08	1388596.26	Аналитический метод	0.10	–
561	567335.45	1388596.40	Аналитический метод	0.10	–
562	567334.58	1388592.49	Аналитический метод	0.10	–
563	567335.11	1388592.38	Аналитический метод	0.10	–
564	567333.78	1388587.13	Аналитический метод	0.10	–
565	567331.31	1388582.25	Аналитический метод	0.10	–
566	567326.08	1388575.33	Аналитический метод	0.10	–
567	567319.07	1388560.02	Аналитический метод	0.10	–
568	567309.44	1388536.74	Аналитический метод	0.10	–
569	567302.76	1388518.08	Аналитический метод	0.10	–
570	567291.62	1388495.40	Аналитический метод	0.10	–
571	567286.82	1388477.58	Аналитический метод	0.10	–
572	567281.41	1388461.10	Аналитический метод	0.10	–
573	567274.36	1388447.81	Аналитический метод	0.10	–
574	567254.61	1388454.40	Аналитический метод	0.10	–
575	567231.64	1388459.07	Аналитический метод	0.10	–
576	567219.29	1388461.57	Аналитический метод	0.10	–
577	567204.18	1388465.66	Аналитический метод	0.10	–
578	567188.15	1388468.66	Аналитический метод	0.10	–
579	567175.92	1388470.42	Аналитический метод	0.10	–
580	567157.13	1388472.04	Аналитический метод	0.10	–
581	567155.66	1388472.34	Аналитический метод	0.10	–
582	567153.40	1388471.75	Аналитический метод	0.10	–
583	567152.48	1388469.96	Аналитический метод	0.10	–
584	567149.11	1388458.58	Аналитический метод	0.10	–
585	567147.84	1388453.87	Аналитический метод	0.10	–
586	567151.70	1388452.84	Аналитический метод	0.10	–
587	567152.95	1388457.50	Аналитический метод	0.10	–
588	567156.12	1388468.17	Аналитический метод	0.10	–
589	567156.55	1388468.08	Аналитический метод	0.10	–
590	567175.46	1388466.44	Аналитический метод	0.10	–
591	567187.49	1388464.72	Аналитический метод	0.10	–
592	567203.28	1388461.76	Аналитический метод	0.10	–
593	567218.37	1388457.67	Аналитический метод	0.10	–
594	567230.84	1388455.15	Аналитический метод	0.10	–
595	567253.57	1388450.52	Аналитический метод	0.10	–
596	567276.30	1388442.95	Аналитический метод	0.10	–
597	567285.11	1388459.52	Аналитический метод	0.10	–
598	567290.66	1388476.44	Аналитический метод	0.10	–
599	567295.38	1388493.98	Аналитический метод	0.10	–
600	567306.44	1388516.52	Аналитический метод	0.10	–
601	567313.18	1388535.30	Аналитический метод	0.10	–
602	567322.73	1388558.42	Аналитический метод	0.10	–
603	567329.54	1388573.27	Аналитический метод	0.10	–
604	567334.71	1388580.13	Аналитический метод	0.10	–
605	567337.54	1388585.71	Аналитический метод	0.10	–
606	567339.50	1388593.43	Аналитический метод	0.10	–
607	567347.30	1388625.06	Аналитический метод	0.10	–
608	567351.00	1388642.27	Аналитический метод	0.10	–
609	567355.31	1388661.62	Аналитический метод	0.10	–
610	567355.77	1388666.34	Аналитический метод	0.10	–
611	567357.51	1388679.27	Аналитический метод	0.10	–
612	567373.72	1388678.07	Аналитический метод	0.10	–
613	567395.14	1388676.66	Аналитический метод	0.10	–
614	567400.26	1388675.36	Аналитический метод	0.10	–
615	567401.91	1388674.23	Аналитический метод	0.10	–
616	567416.24	1388660.71	Аналитический метод	0.10	–
617	567414.59	1388657.13	Аналитический метод	0.10	–
618	567417.37	1388650.28	Аналитический метод	0.10	–

619	567423.29	1388641.72	Аналитический метод	0.10	–
620	567444.31	1388628.79	Аналитический метод	0.10	–
621	567445.71	1388627.62	Аналитический метод	0.10	–
622	567439.57	1388620.44	Аналитический метод	0.10	–
623	567434.97	1388612.72	Аналитический метод	0.10	–
624	567433.58	1388599.29	Аналитический метод	0.10	–
625	567428.18	1388600.55	Аналитический метод	0.10	–
626	567427.32	1388596.64	Аналитический метод	0.10	–
627	567433.13	1388595.28	Аналитический метод	0.10	–
628	567430.25	1388572.70	Аналитический метод	0.10	–
629	567428.93	1388552.63	Аналитический метод	0.10	–
630	567426.93	1388534.62	Аналитический метод	0.10	–
631	567426.12	1388529.35	Аналитический метод	0.10	–
632	567424.13	1388518.27	Аналитический метод	0.10	–
633	567424.13	1388513.17	Аналитический метод	0.10	–
634	567424.69	1388513.07	Аналитический метод	0.10	–
635	567427.27	1388513.11	Аналитический метод	0.10	–
636	567430.06	1388528.69	Аналитический метод	0.10	–
637	567430.55	1388532.07	Аналитический метод	0.10	–
638	567432.18	1388531.82	Аналитический метод	0.10	–
639	567432.80	1388535.77	Аналитический метод	0.10	–
640	567431.17	1388536.03	Аналитический метод	0.10	–
641	567431.11	1388536.04	Аналитический метод	0.10	–
642	567432.91	1388552.27	Аналитический метод	0.10	–
643	567434.23	1388572.32	Аналитический метод	0.10	–
644	567437.33	1388596.58	Аналитический метод	0.10	–
645	567438.85	1388611.44	Аналитический метод	0.10	–
646	567442.83	1388618.10	Аналитический метод	0.10	–
647	567448.98	1388625.29	Аналитический метод	0.10	–
648	567463.00	1388617.06	Аналитический метод	0.10	–
649	567468.89	1388611.74	Аналитический метод	0.10	–
650	567482.35	1388601.96	Аналитический метод	0.10	–
651	567495.32	1388593.96	Аналитический метод	0.10	–
652	567517.08	1388579.90	Аналитический метод	0.10	–
653	567526.29	1388575.39	Аналитический метод	0.10	–
654	567534.34	1388572.17	Аналитический метод	0.10	–
655	567540.67	1388570.67	Аналитический метод	0.10	–
656	567546.46	1388582.04	Аналитический метод	0.10	–
657	567559.38	1388606.48	Аналитический метод	0.10	–
658	567558.53	1388615.21	Аналитический метод	0.10	–
659	567560.10	1388617.79	Аналитический метод	0.10	–
660	567568.61	1388611.48	Аналитический метод	0.10	–
661	567571.01	1388614.68	Аналитический метод	0.10	–
662	567562.64	1388620.89	Аналитический метод	0.10	–
663	567570.47	1388630.56	Аналитический метод	0.10	–
664	567580.34	1388643.27	Аналитический метод	0.10	–
665	567581.68	1388645.07	Аналитический метод	0.10	–
666	567584.89	1388643.23	Аналитический метод	0.10	–
667	567589.85	1388639.45	Аналитический метод	0.10	–
1	567592.22	1388642.67	Аналитический метод	0.10	–


3. Сведения о характерных точках части (частей) границы объекта

Обозначение характерных точек части границы	Координаты, м		Метод определения координат характерной точки	Средняя квадратическая погрешность положения характерной точки (M _t), м	Описание обозначения точки на местности (при наличии)
	X	Y			
1	2	3	4	5	6
–	–	–	–	–	–

ТЕКСТОВОЕ ОПИСАНИЕ
местоположения границ публичного сервитута

Прохождение границы		Описание прохождения границы
от точки	до точки	
1	2	3
-	-	-

Схема расположения границ публичного сервитута

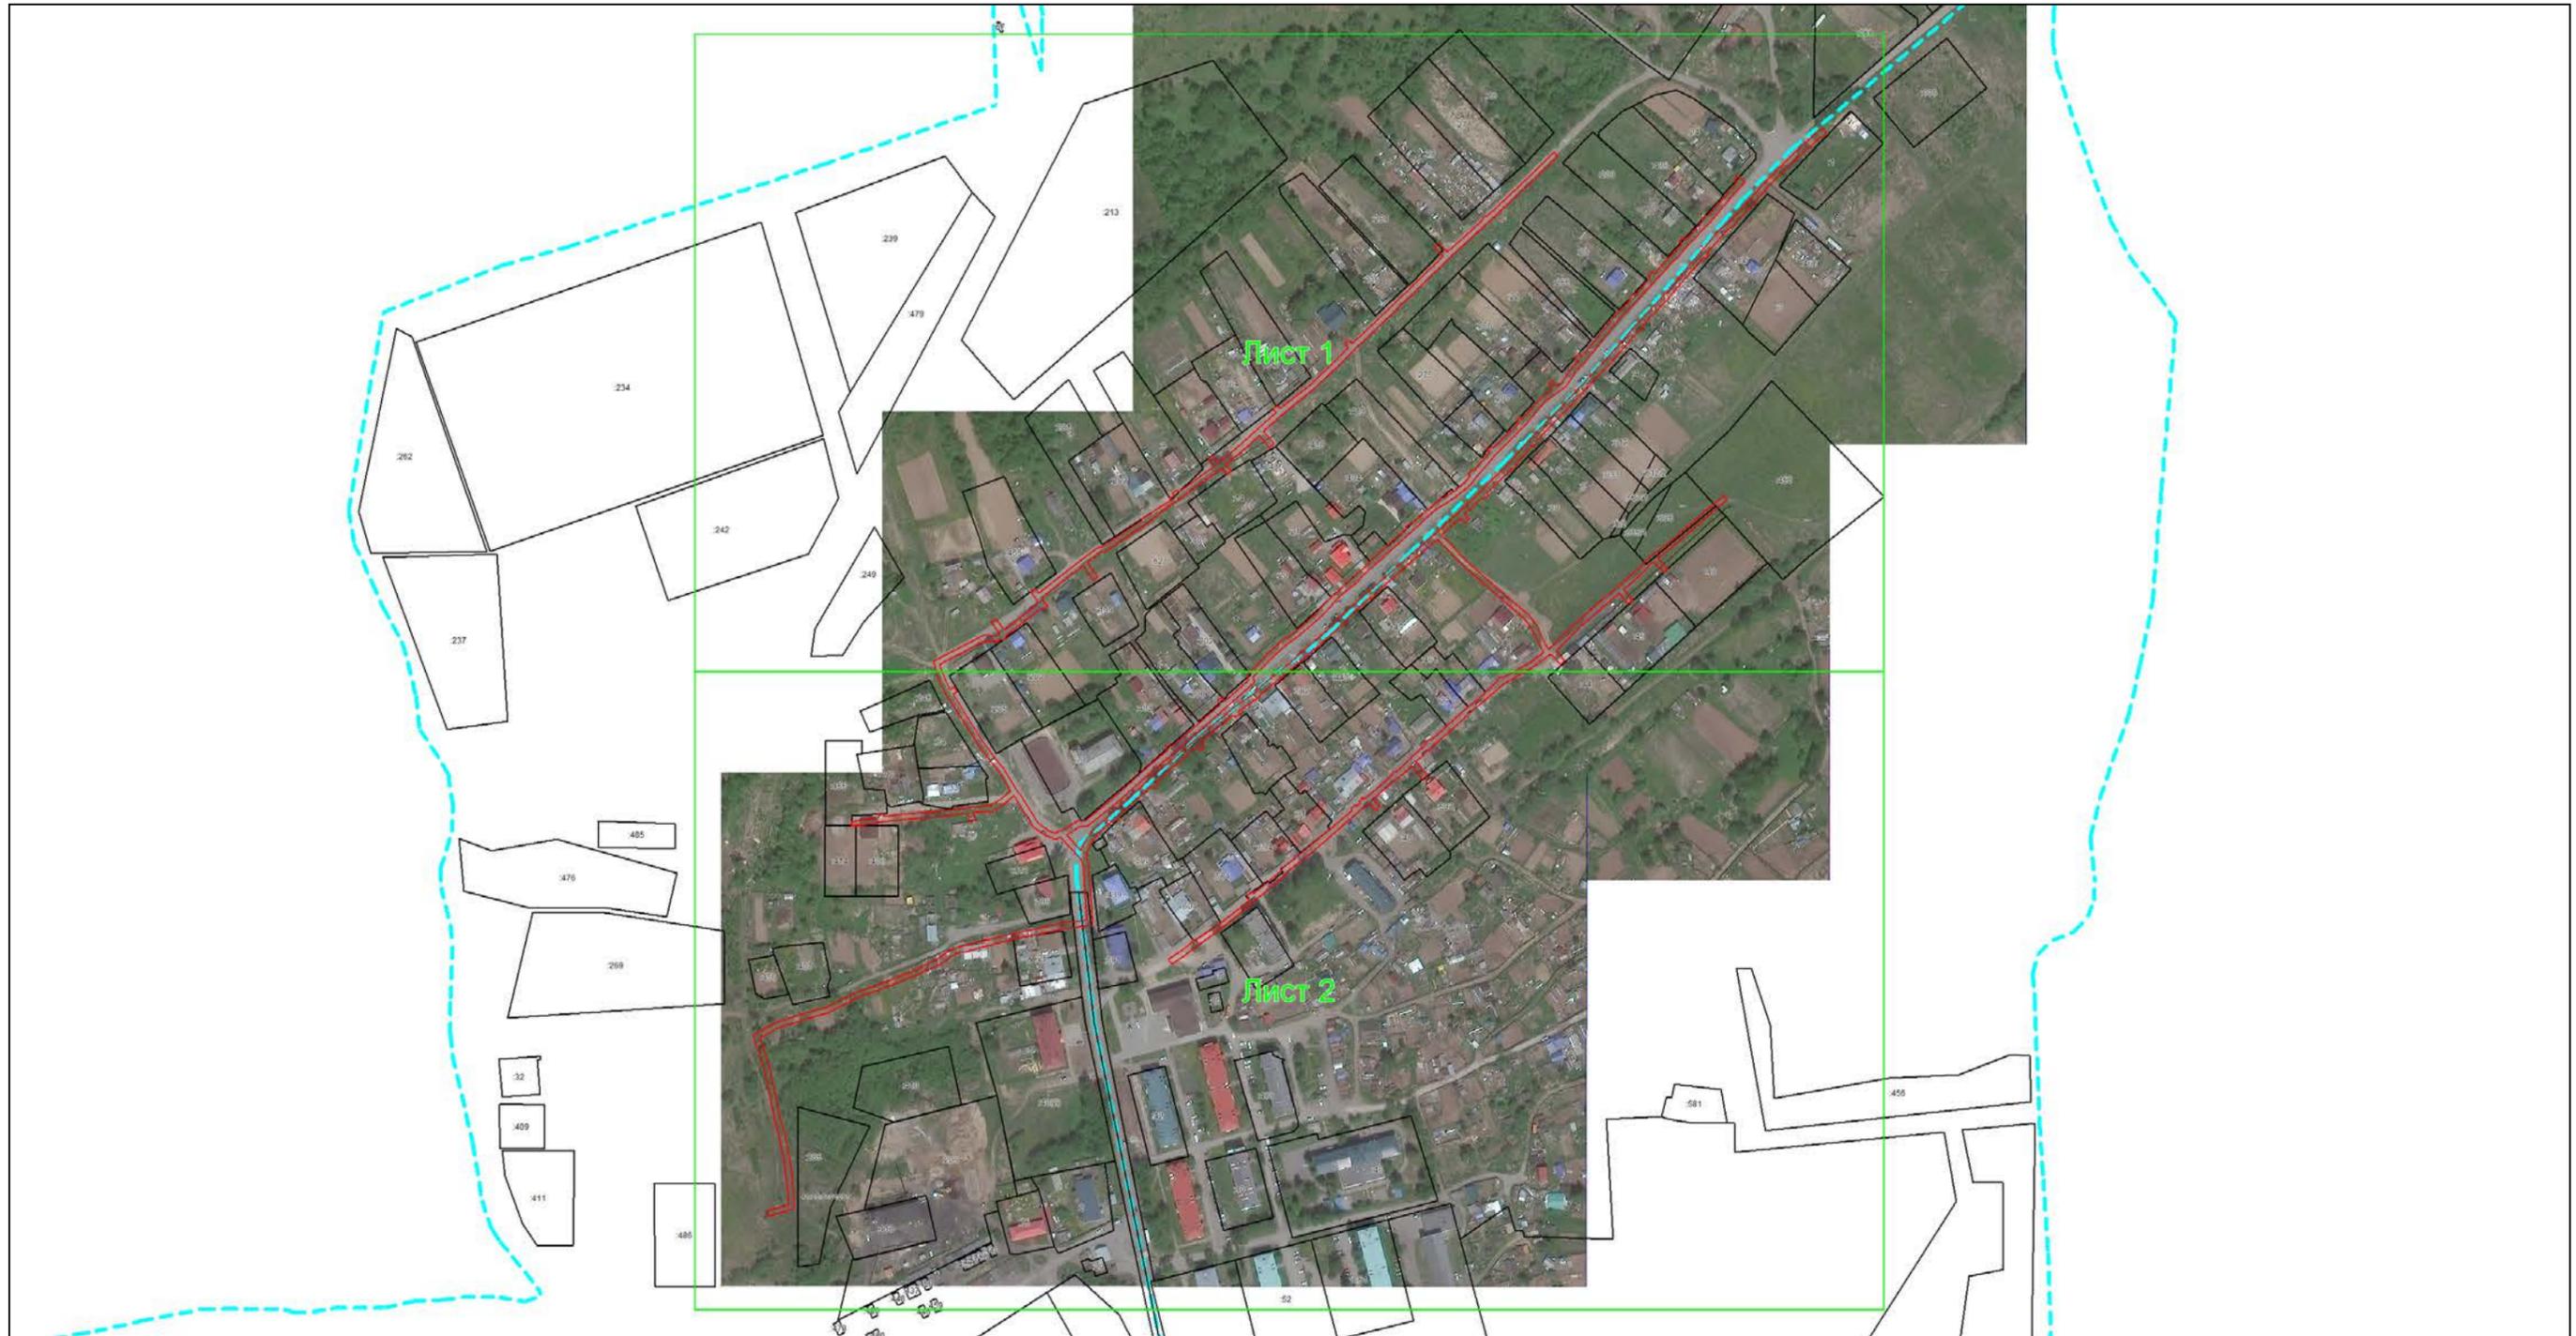

Масштаб 1:4700

Условные обозначения:

-  – область выносного листа,
- 23** – номер выносного листа.

Остальные обозначения приведены на отдельной странице в конце раздела.

Выносной лист №1



Масштаб 1:2300

Условные обозначения приведены на отдельной странице в конце раздела.

Используемые условные знаки и обозначения:

- граница объекта,
- — характерная точка границы объекта,

Подпись



(Доровская В.А.)

Дата «21» 09 2024 г.

Место для оттиска печати (при наличии) лица, составившего описание местоположения границ объекта