


# Схема водоснабжения и водоотведения Пионерского сельского поселения. М 1:5 000.

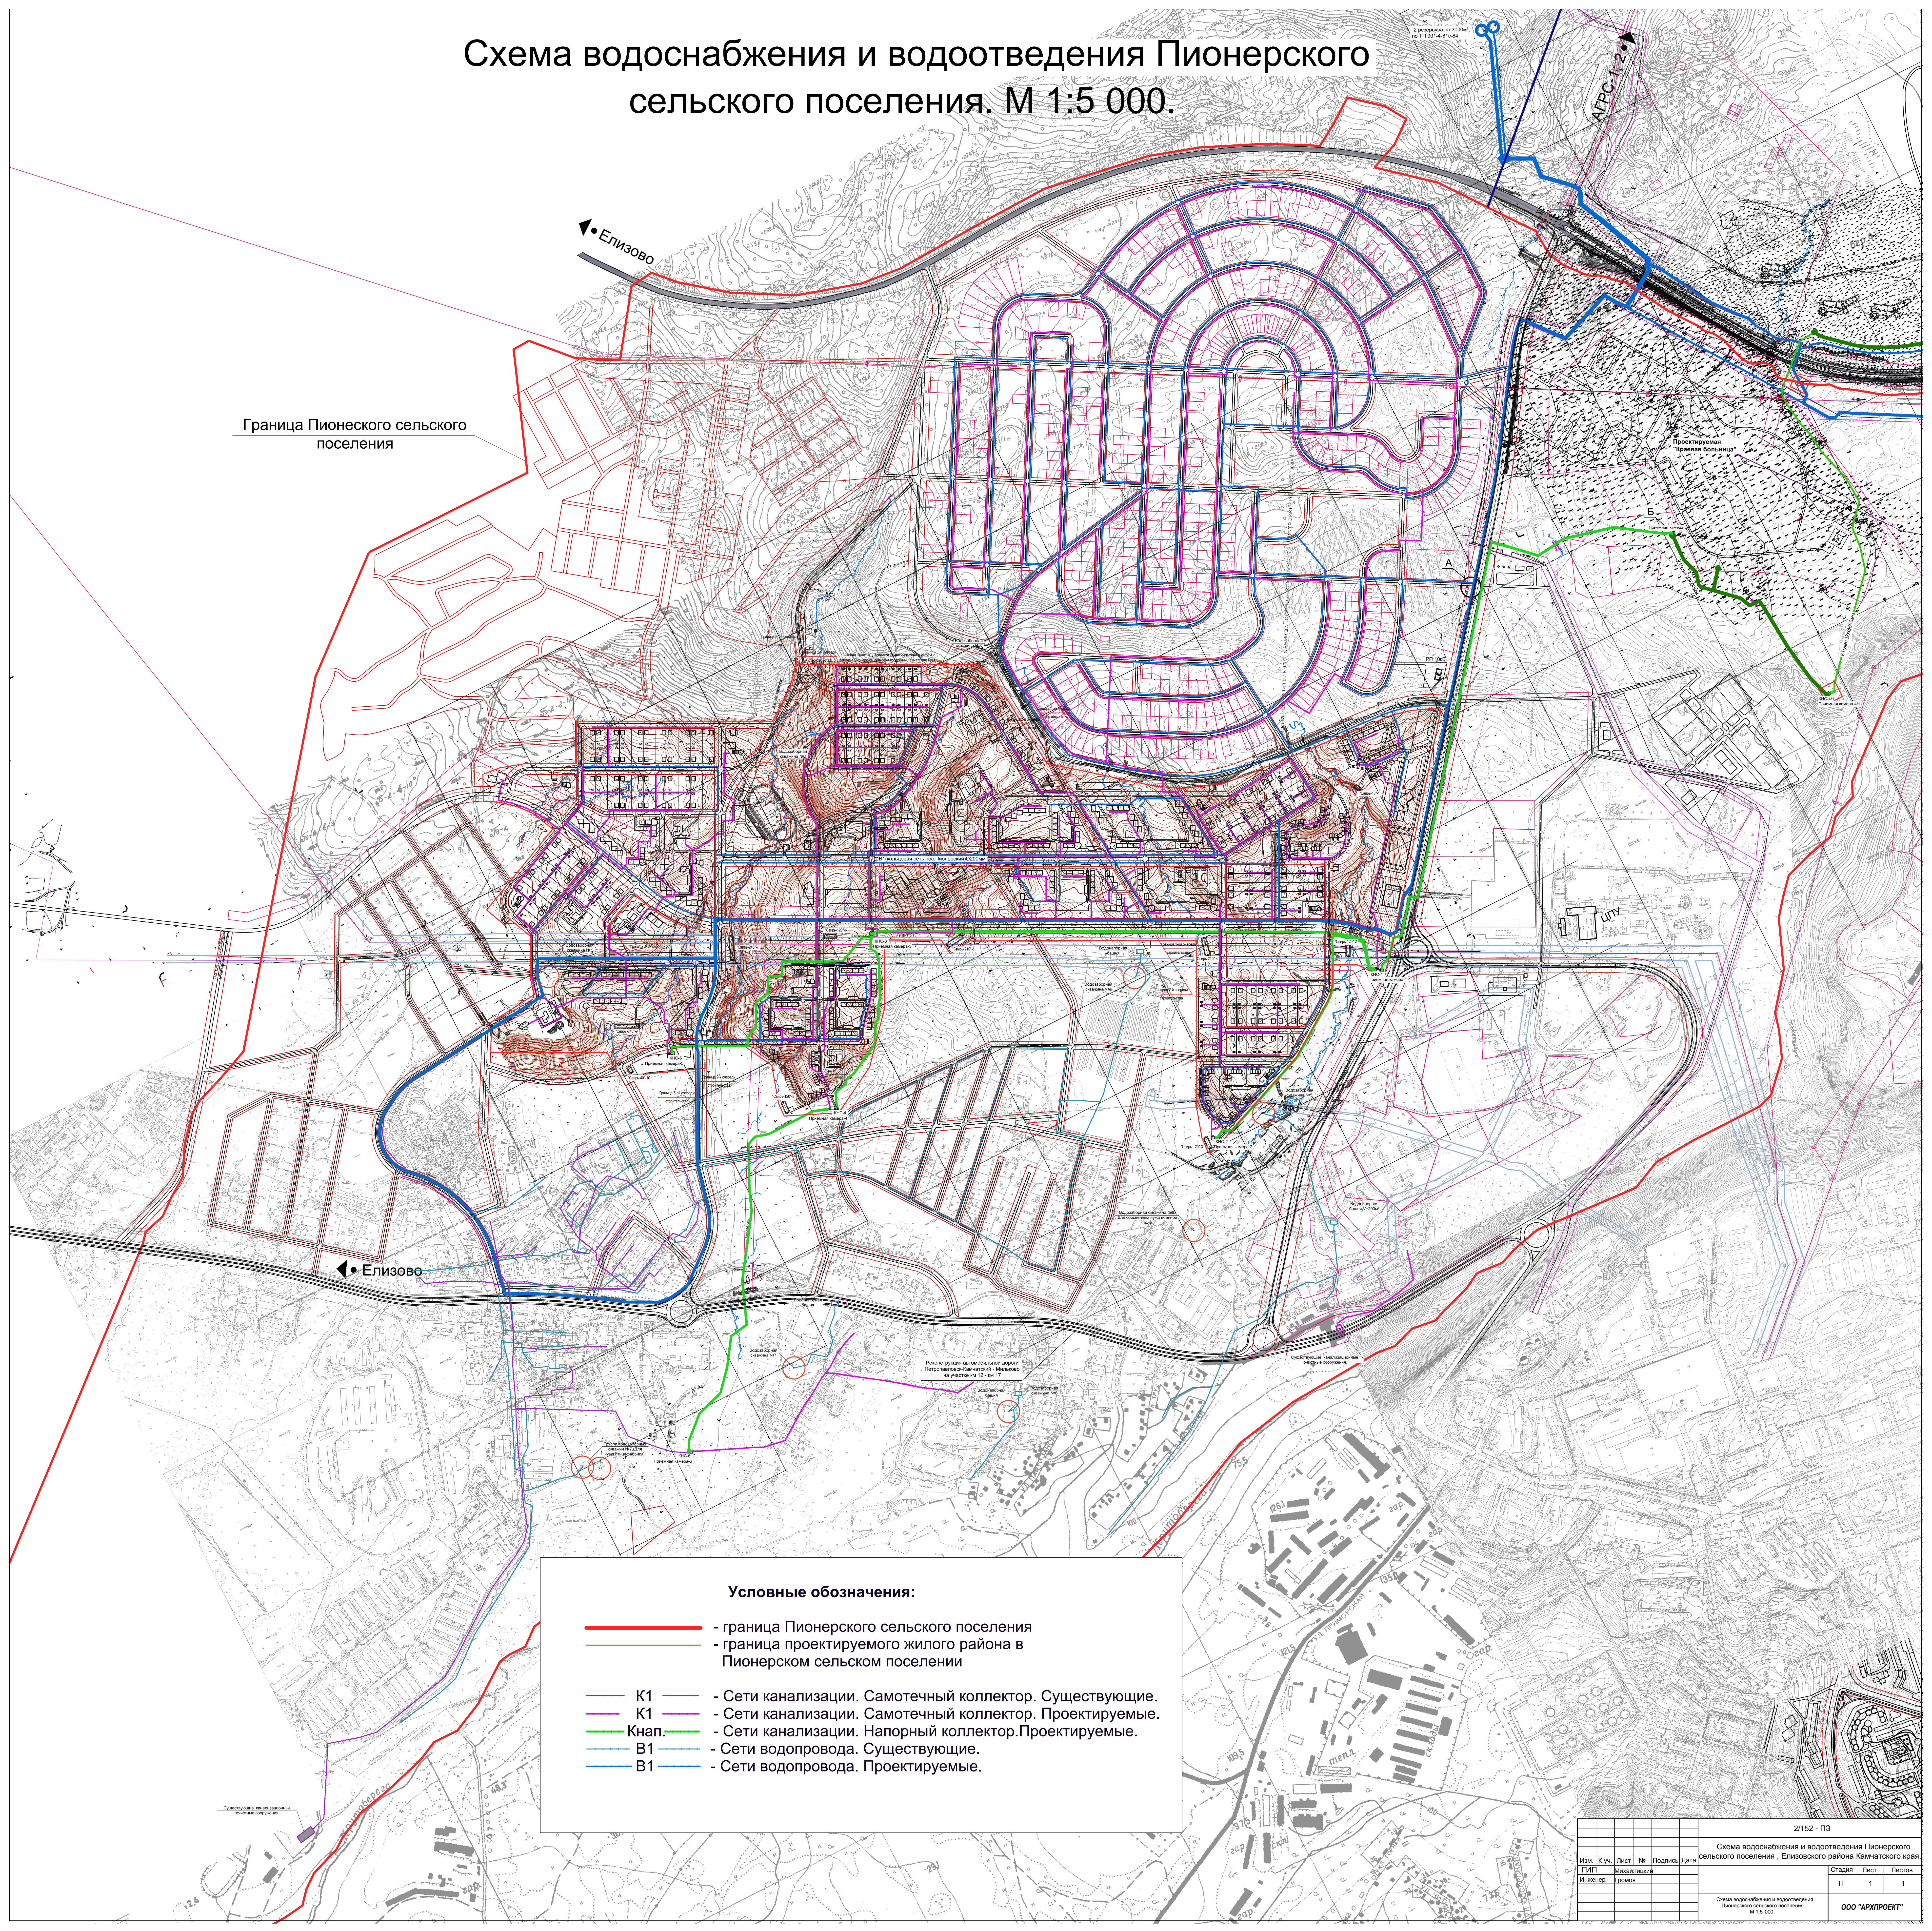

Граница Пионерского сельского поселения

◀ Елизово

◀ Елизово

АТРС-1-2

- Условные обозначения:**
- - граница Пионерского сельского поселения
  - - граница проектируемого жилого района в Пионерском сельском поселении
  - K1 - Сети канализации. Самотечный коллектор. Существующие.
  - K1 - Сети канализации. Самотечный коллектор. Проектируемые.
  - Кнап. - Сети канализации. Напорный коллектор. Проектируемые.
  - B1 - Сети водопровода. Существующие.
  - B1 - Сети водопровода. Проектируемые.

						2/152 - ПЗ		
Схема водоснабжения и водоотведения Пионерского сельского поселения, Елизовского района Камчатского края								
Изм.	К.уч.	Лист	№	Подпись	Дата			
Инженер	Михайлович	Романов				Стадия	Лист	Листов
						П	1	1
Схема водоснабжения и водоотведения Пионерского сельского поселения М 1:5 000.						ООО "АРХПРОЕКТ"		