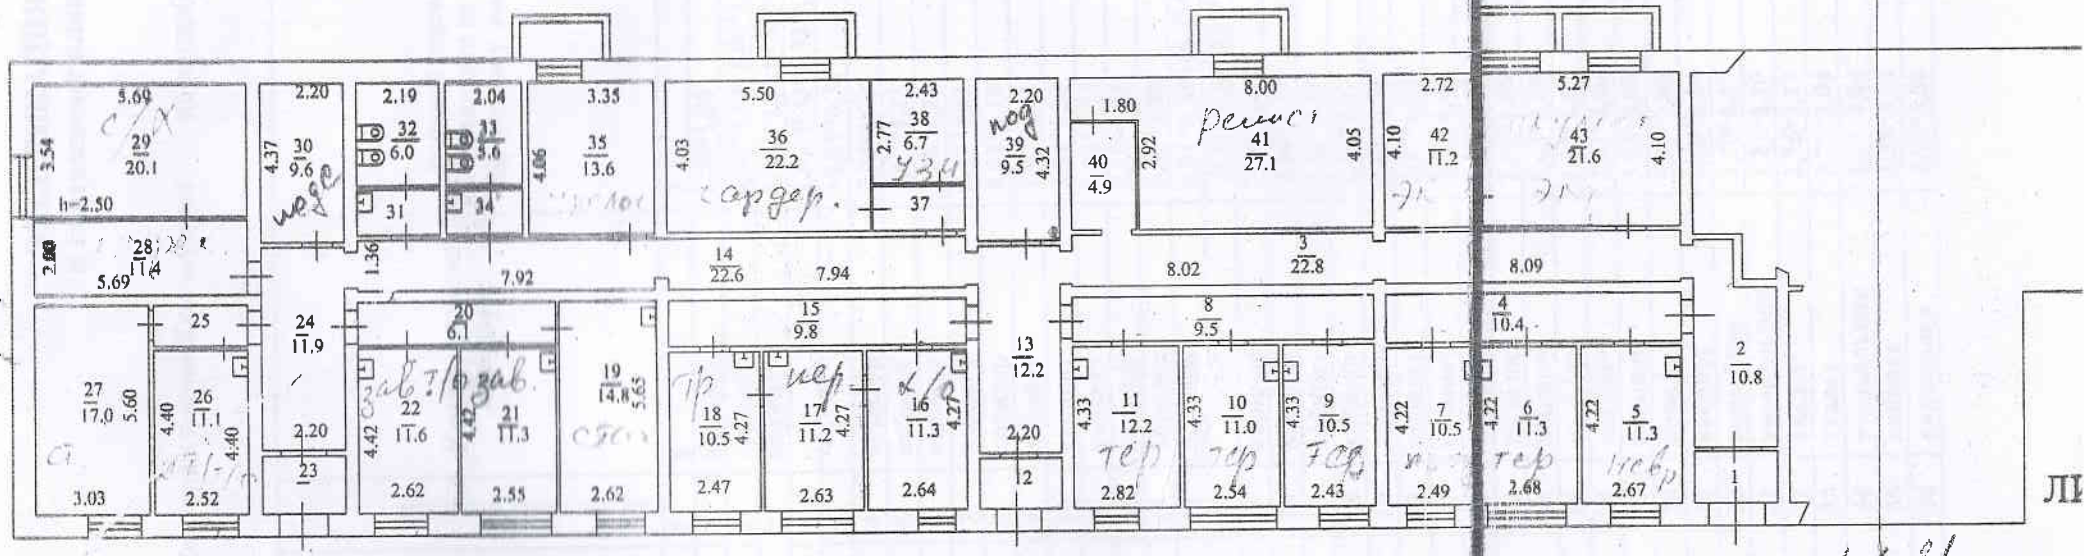Цокольный этаж